



# CITTA' DI SANLURI

PROVINCIA DEL SUD SARDEGNA  
UNIONE DEI COMUNI "MARMILLA"

## P.C.P.C. PIANO COMUNALE DI PROTEZIONE CIVILE



TAV.

# 1

SCALA  
1:20'000

## INQUADRAMENTO GENERALE


ELABORAZIONE PIANO  
DOTT. ING. LAURA FOIS

REVISIONE  
SETTEMBRE 2022

### Carta Tecnica Regionale Inquadramento

539140	539150	539160
547020	547030	547040
547060	547070	547080
547100	547110	547120



### Comuni Limitrofi

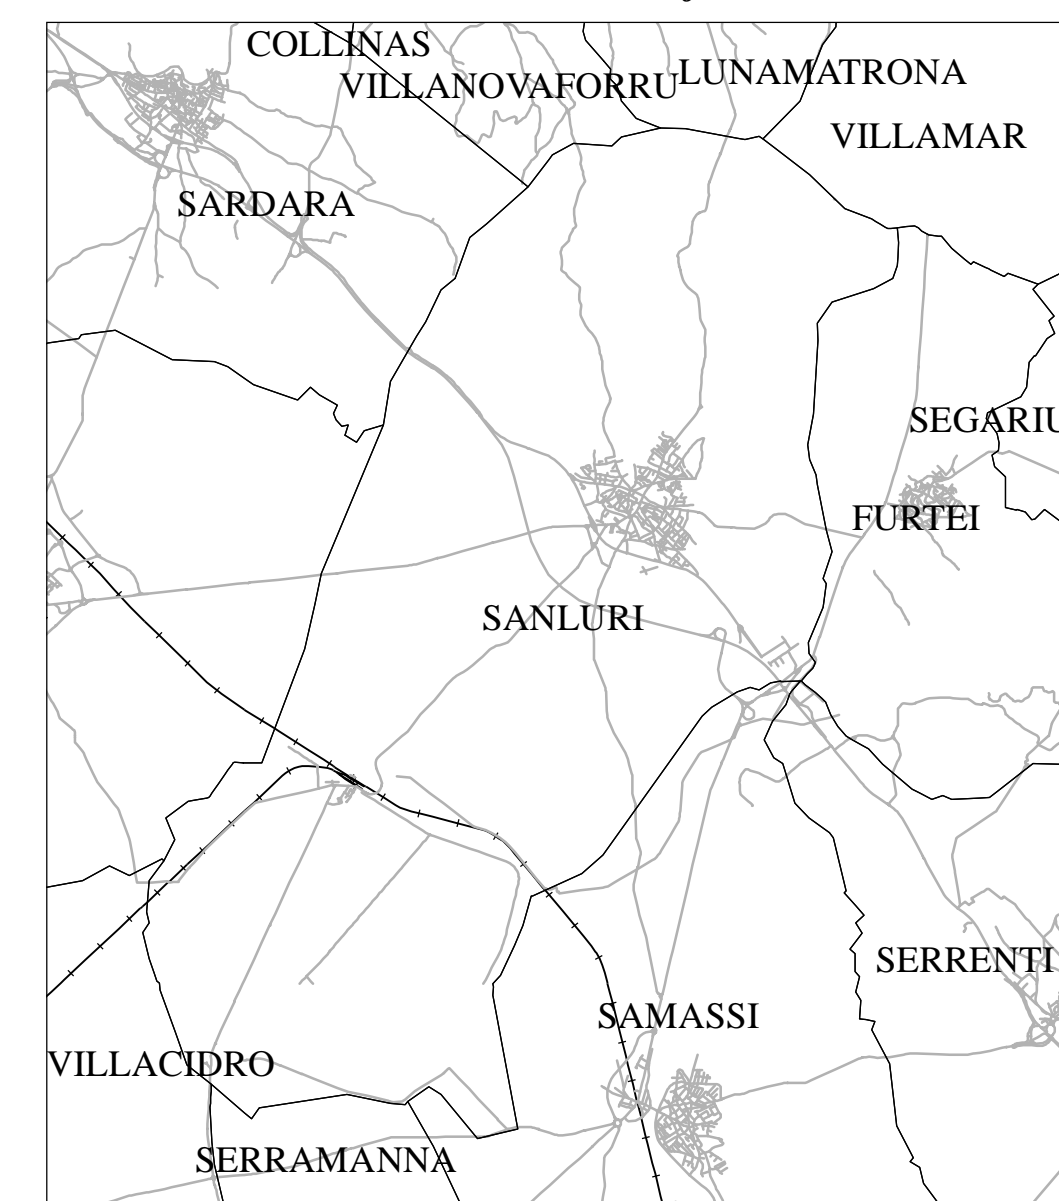

### ZONE DI ALLERTA

#### Rischio idrogeologico

#### Rischio Antincendioboschivo

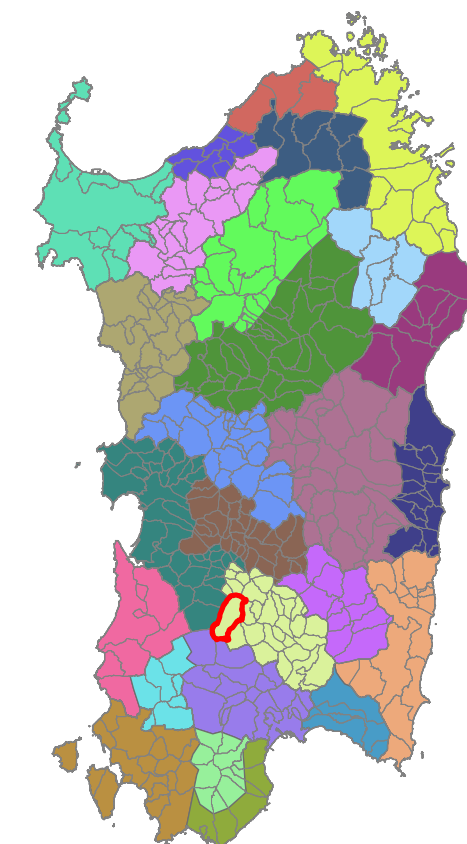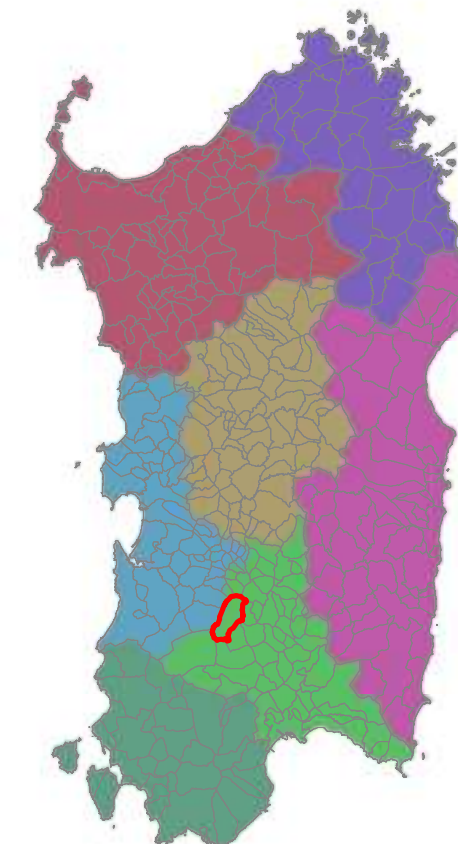

- Campidano
- Flumendosa-Flumineddu
- Gallura
- Iglesias
- Logudoro
- Montevecchio-Pischiappiu
- Tirso
- A
- B
- C
- D
- E
- F
- G
- H
- I
- J
- K
- L
- M
- N
- O
- P
- Q
- R
- S
- T
- U
- V
- W
- X
- Y
- Z

