

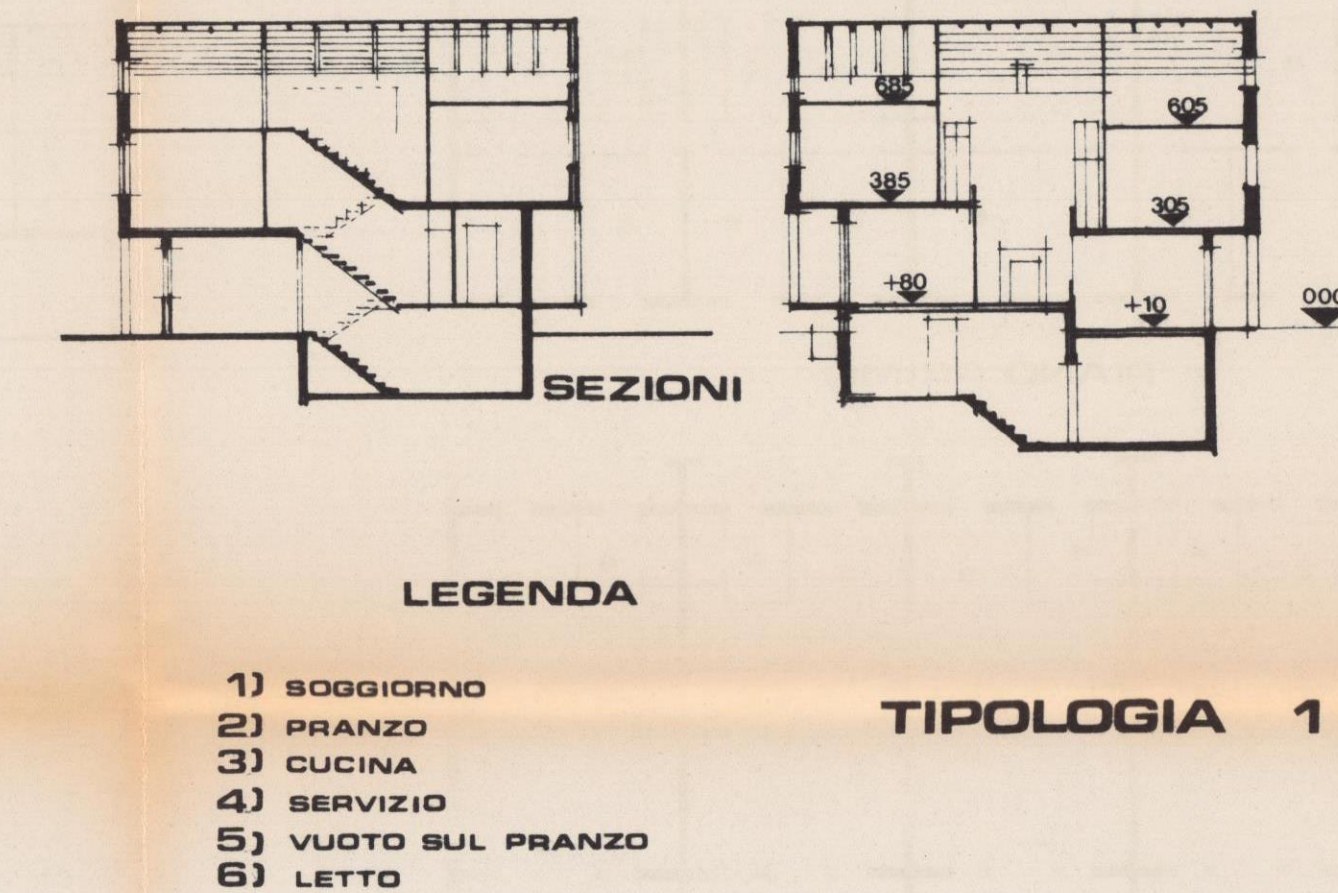



COMUNE DI SANLURI		PROVINCIA DI CAGLIARI	
COMUNE DI SANLURI (Prov. CAGLIARI)		Repertorio n. 33.273 Raccolta n. 9.997 ALLEGATO "M"	
Si attesta che la presente tavola originale è conforme all'originale, e che l'originale è in deposito presso l'Ufficio Tecnico il 28 del 12-1988.			
IL Funzionario Incaricato (SANDRO SIDI) Sandro Sidi			
PIANO DI LOTTIZZAZIONE RESIDENZIALE "ZONA BIA MARA"			
Comune di Sanluri		Provincia di Cagliari	
UFFICIO TECNICO			
Esaminato dalla Commissione Edilizia in seduta del 7-12-1988			
con parere FAVOREVLE A COND.			
Sanluri li 7-12-1988			
Il Funzionario Incaricato			
Sandro Sidi			
TAVOLA 6		SCALA 1:200	
I PROGETTISTI		DATA	
ING. RENZO CADEDDU ING. MARIO CONCAS Dott. Ing. Mario Concas Mario Concas		PROT.	
I PROPRIETARI			

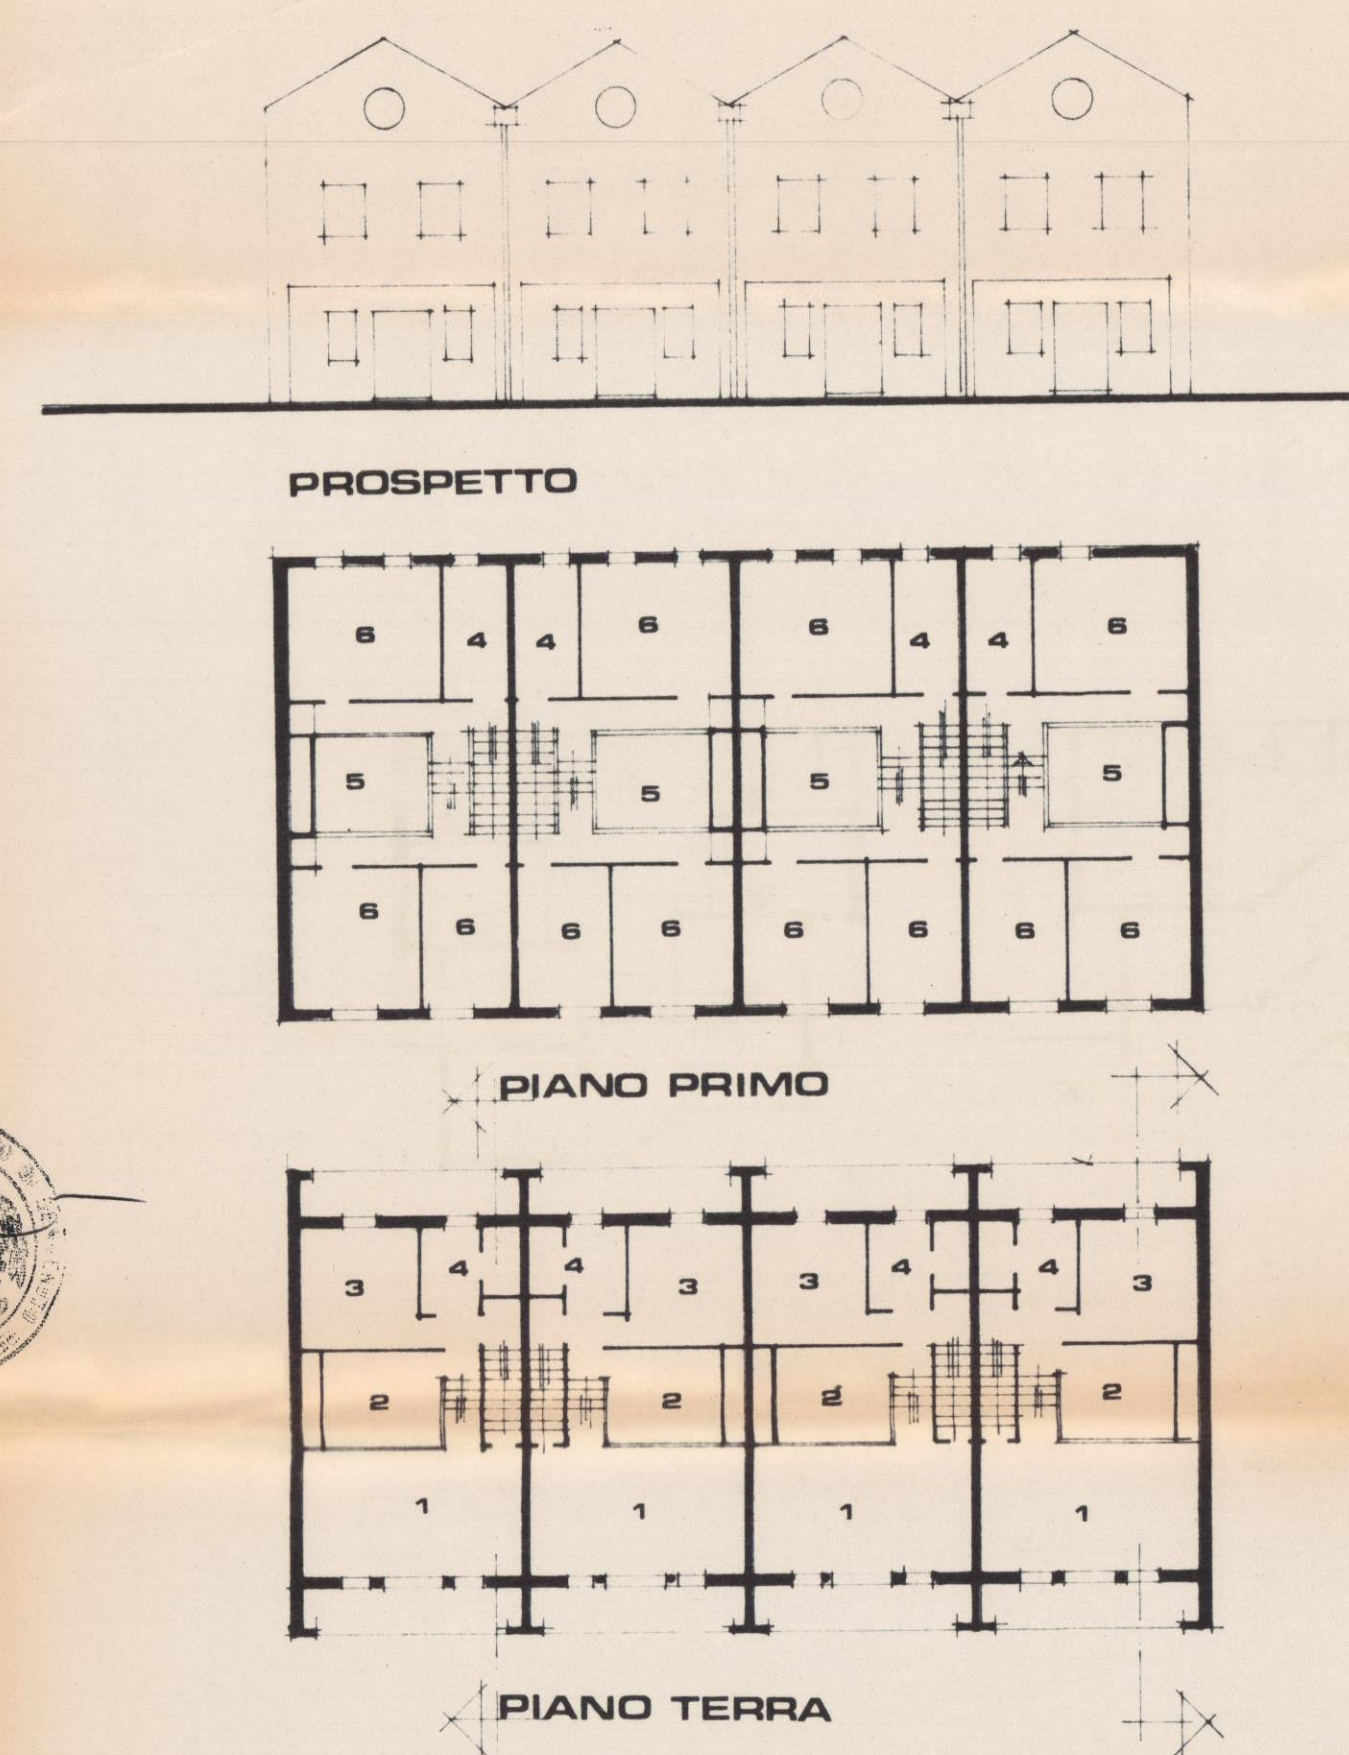


TIPOLOGIA 1

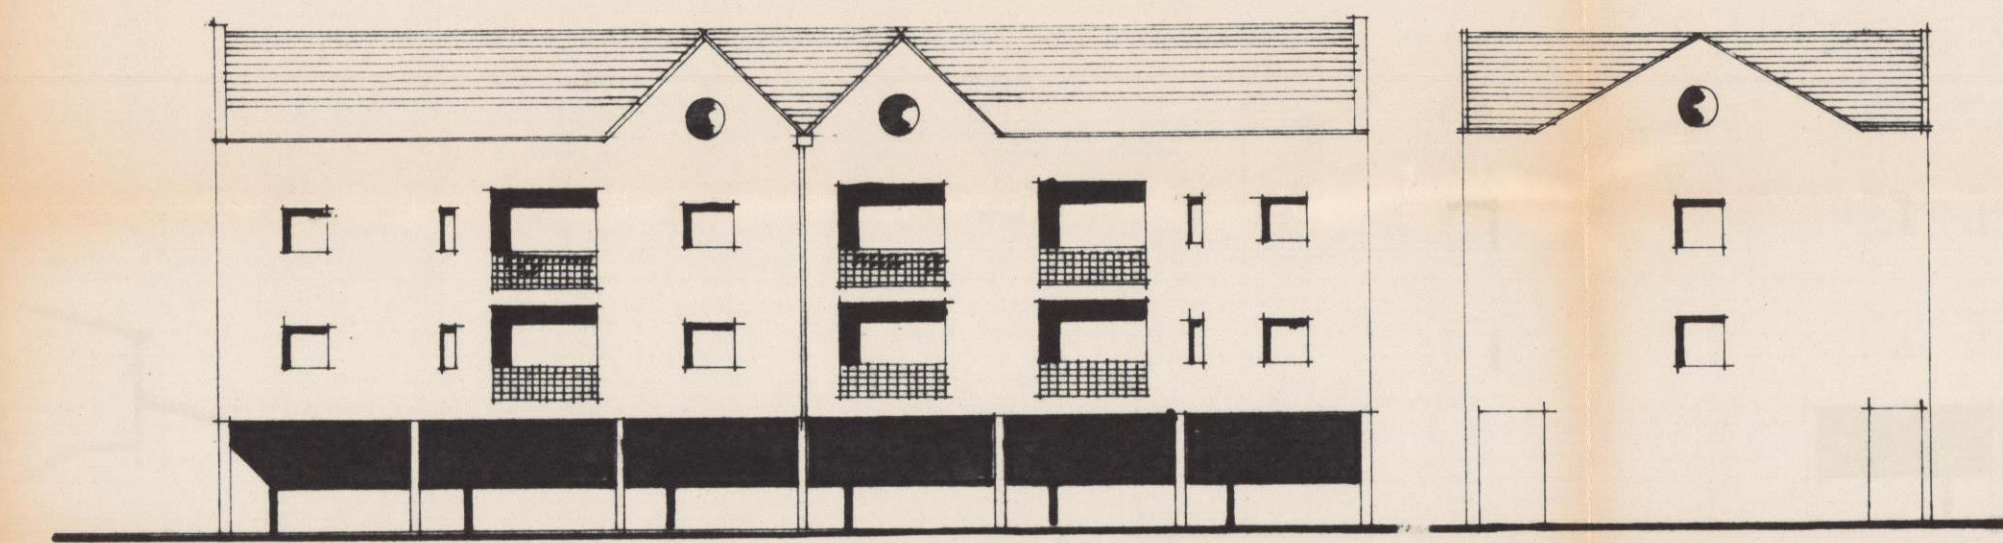


TIPOLOGIA 2

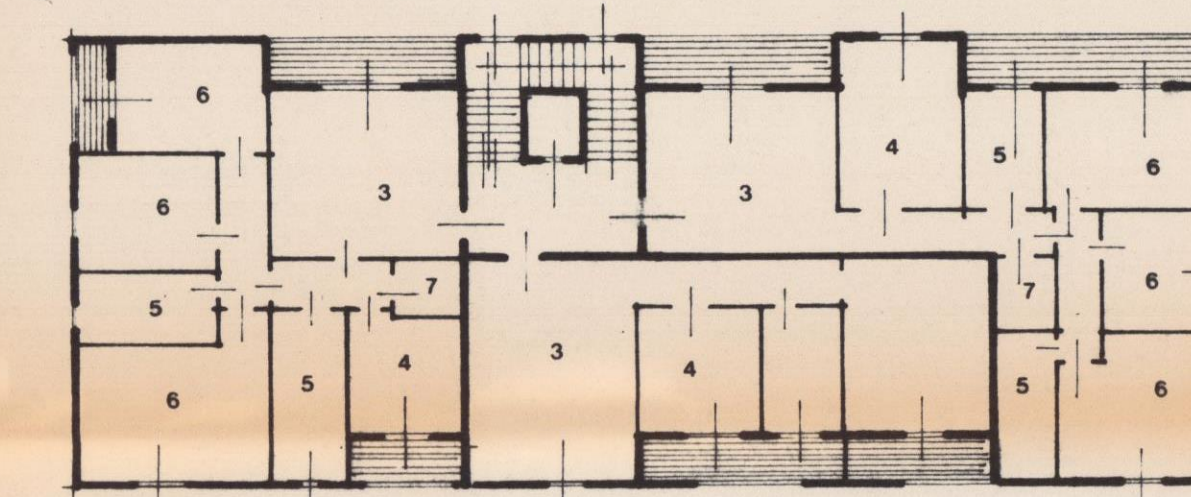

- LEGENDA
- 1) INGRESSO
 - 2) LOCALE COMMERCIALE
 - 3) SOGGIORNO PRANZO
 - 4) CUCINA
 - 5) SERVIZIO
 - 6) LETTO
 - 7) RIPOSTIGLIO

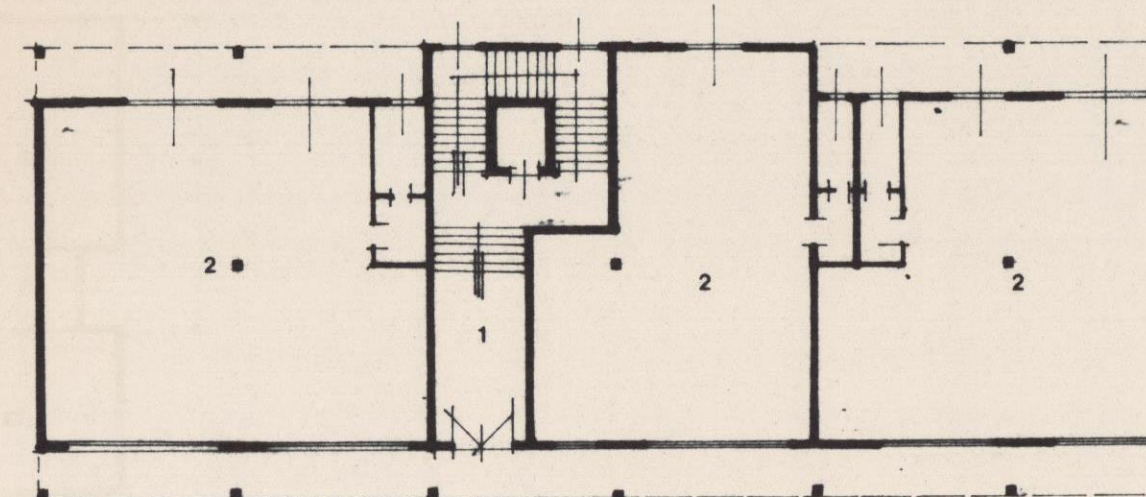


PIANTA PIANO TERRA

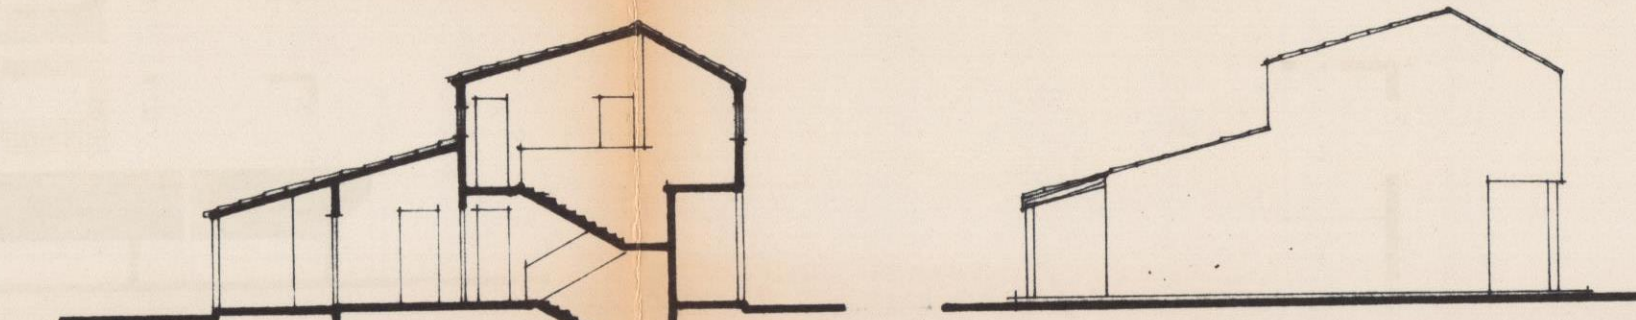


SEZIONE

PROSPETTO

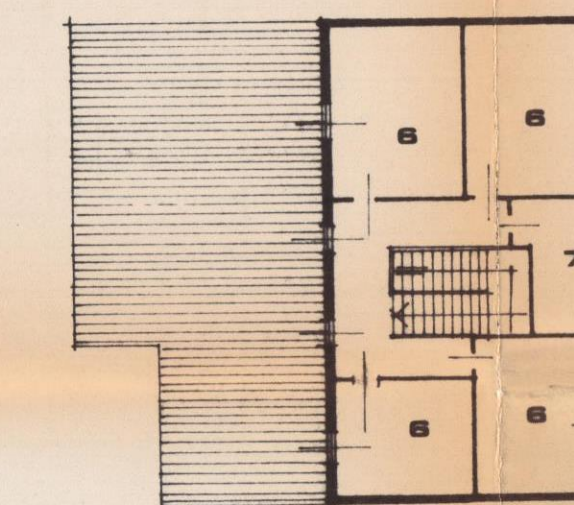


PIANO PRIMO

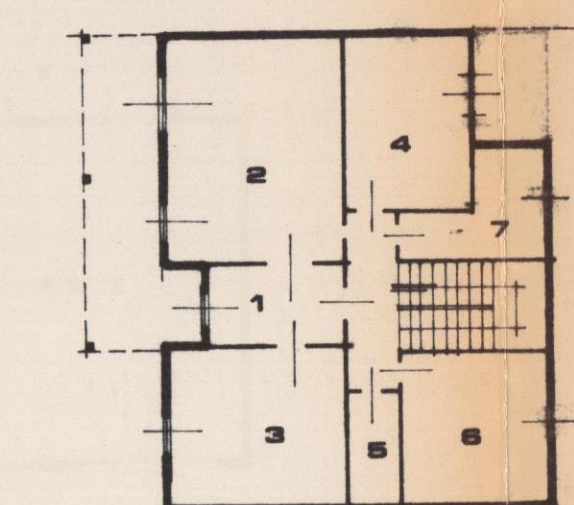


PIANO TERRA


TIPOLOGIA 3

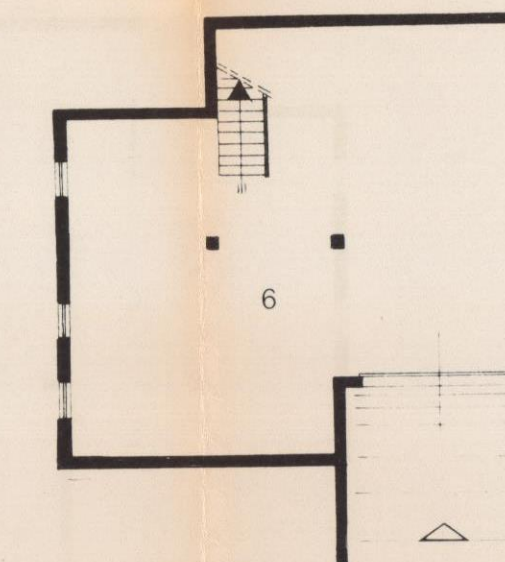


SCANTINATO

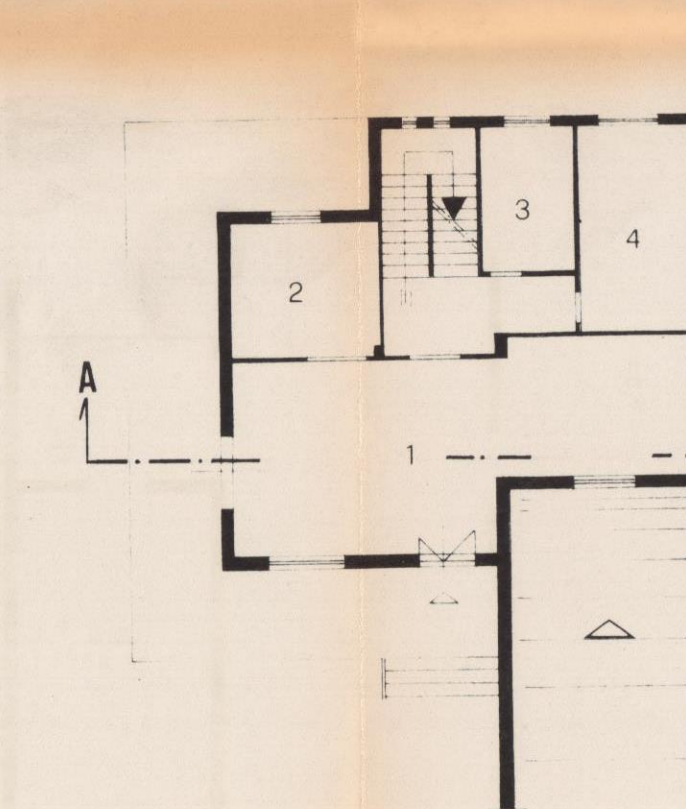

PIANTA PIANO TERRA

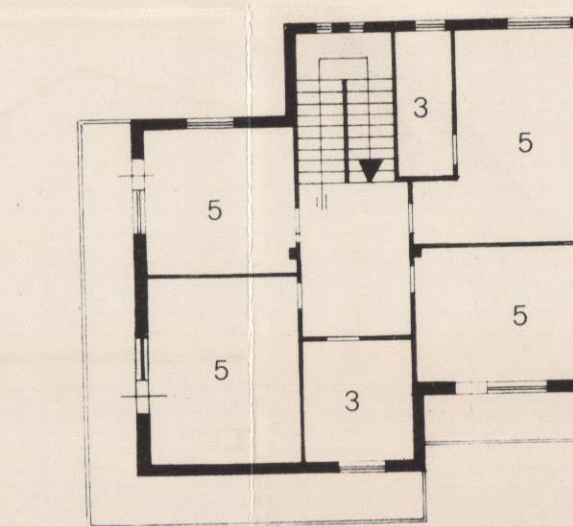

PIANTA PRIMO PIANO

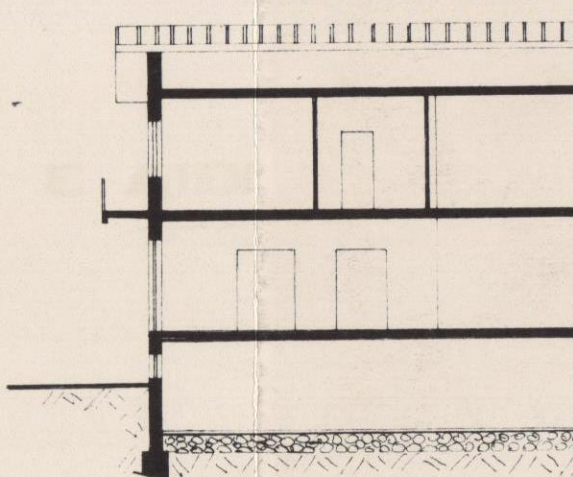

SEZIONE A-B

LEGENDA

- 1) SOGGIORNO
- 2) CUCINA
- 3) BAGNO
- 4) STUDIO
- 5) LETTO
- 6) GARAGE E MAGAZZINO

TIPOLOGIA 4