




PROFILO REGOLATORE

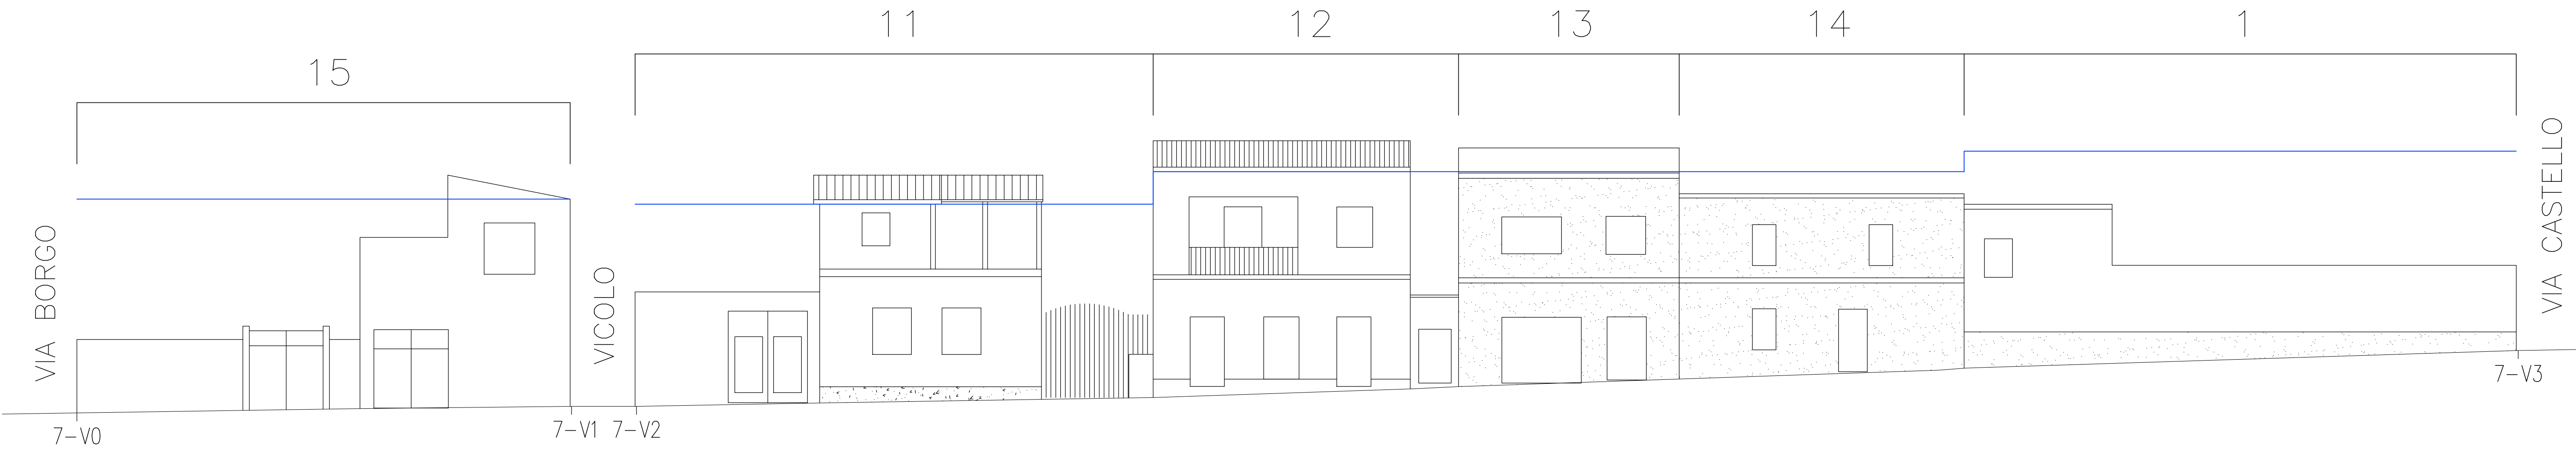

PROFILO SU VIA RIVA VILLASANTA

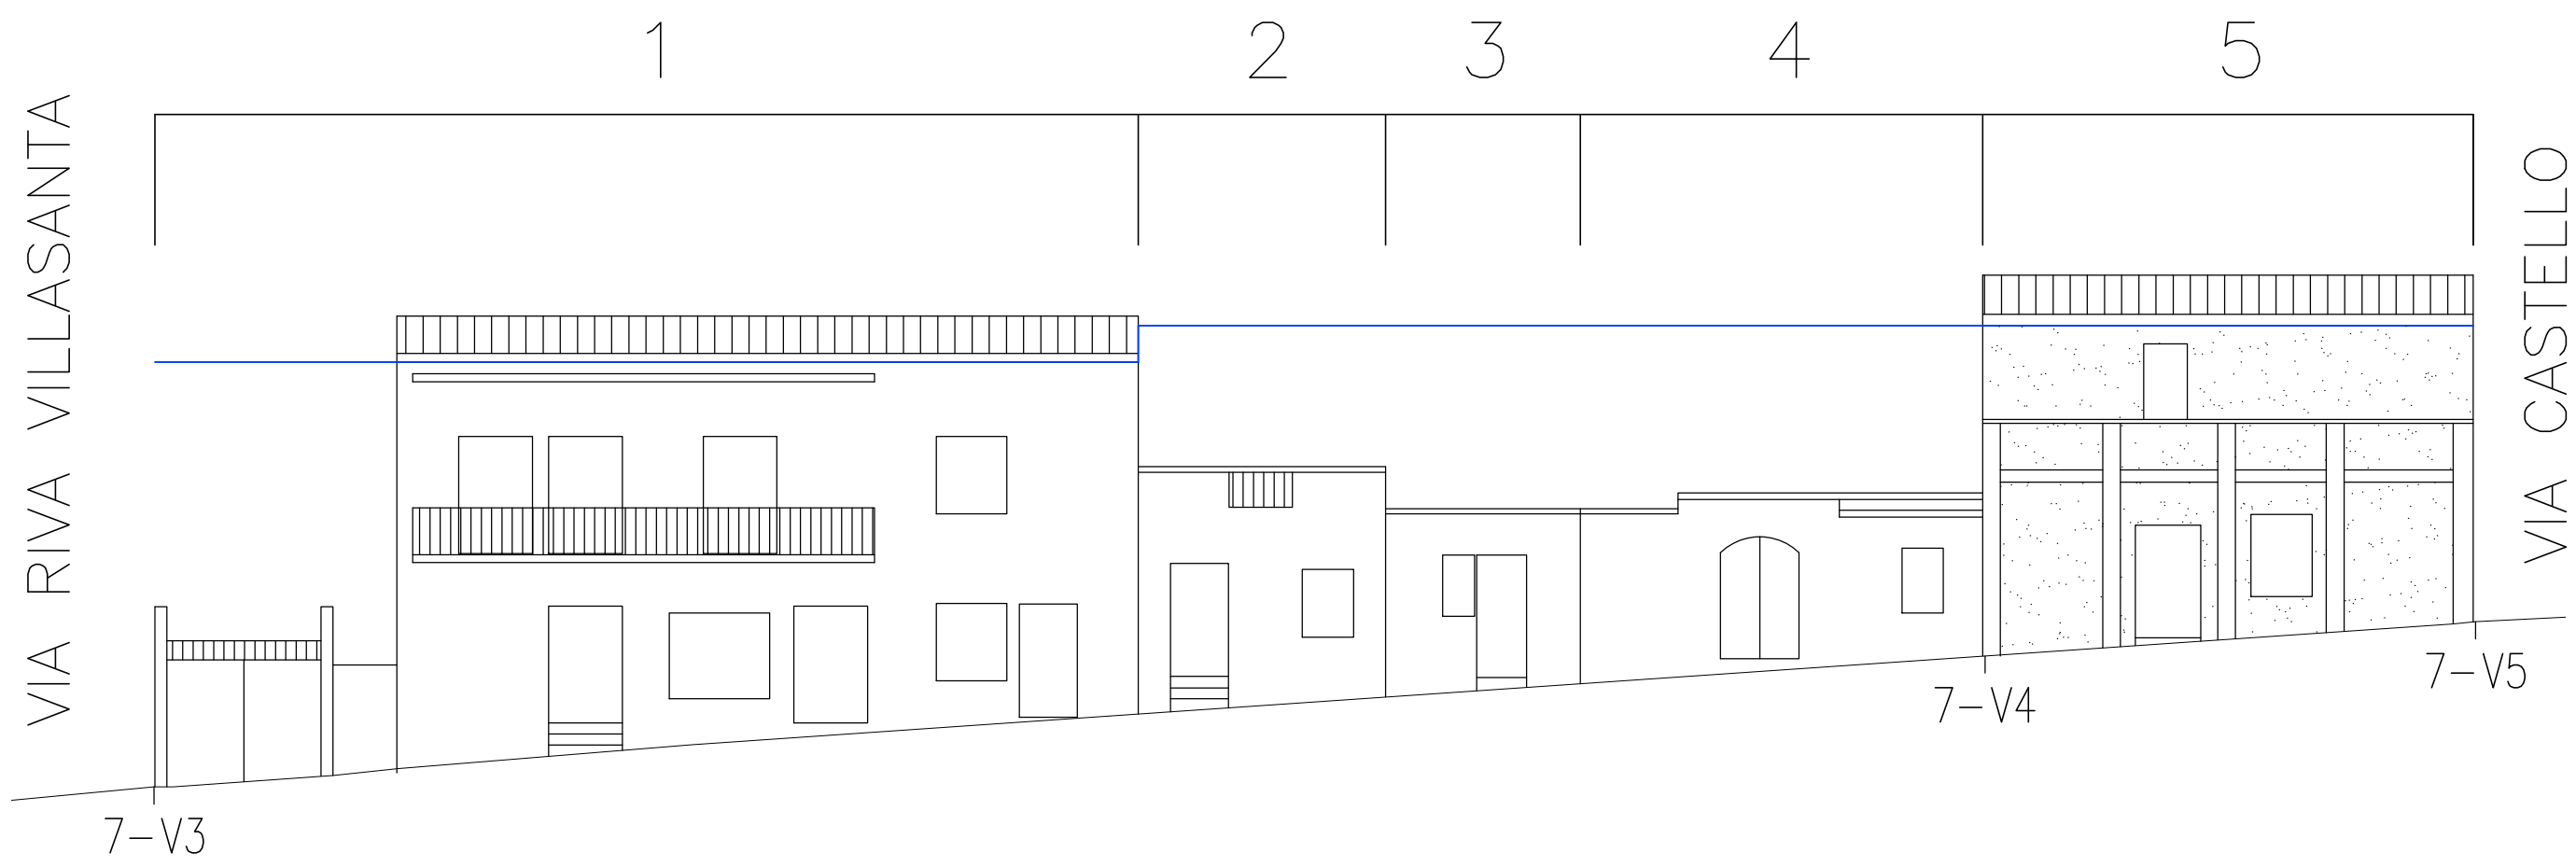

PROFILO SU VIA CASTELLO

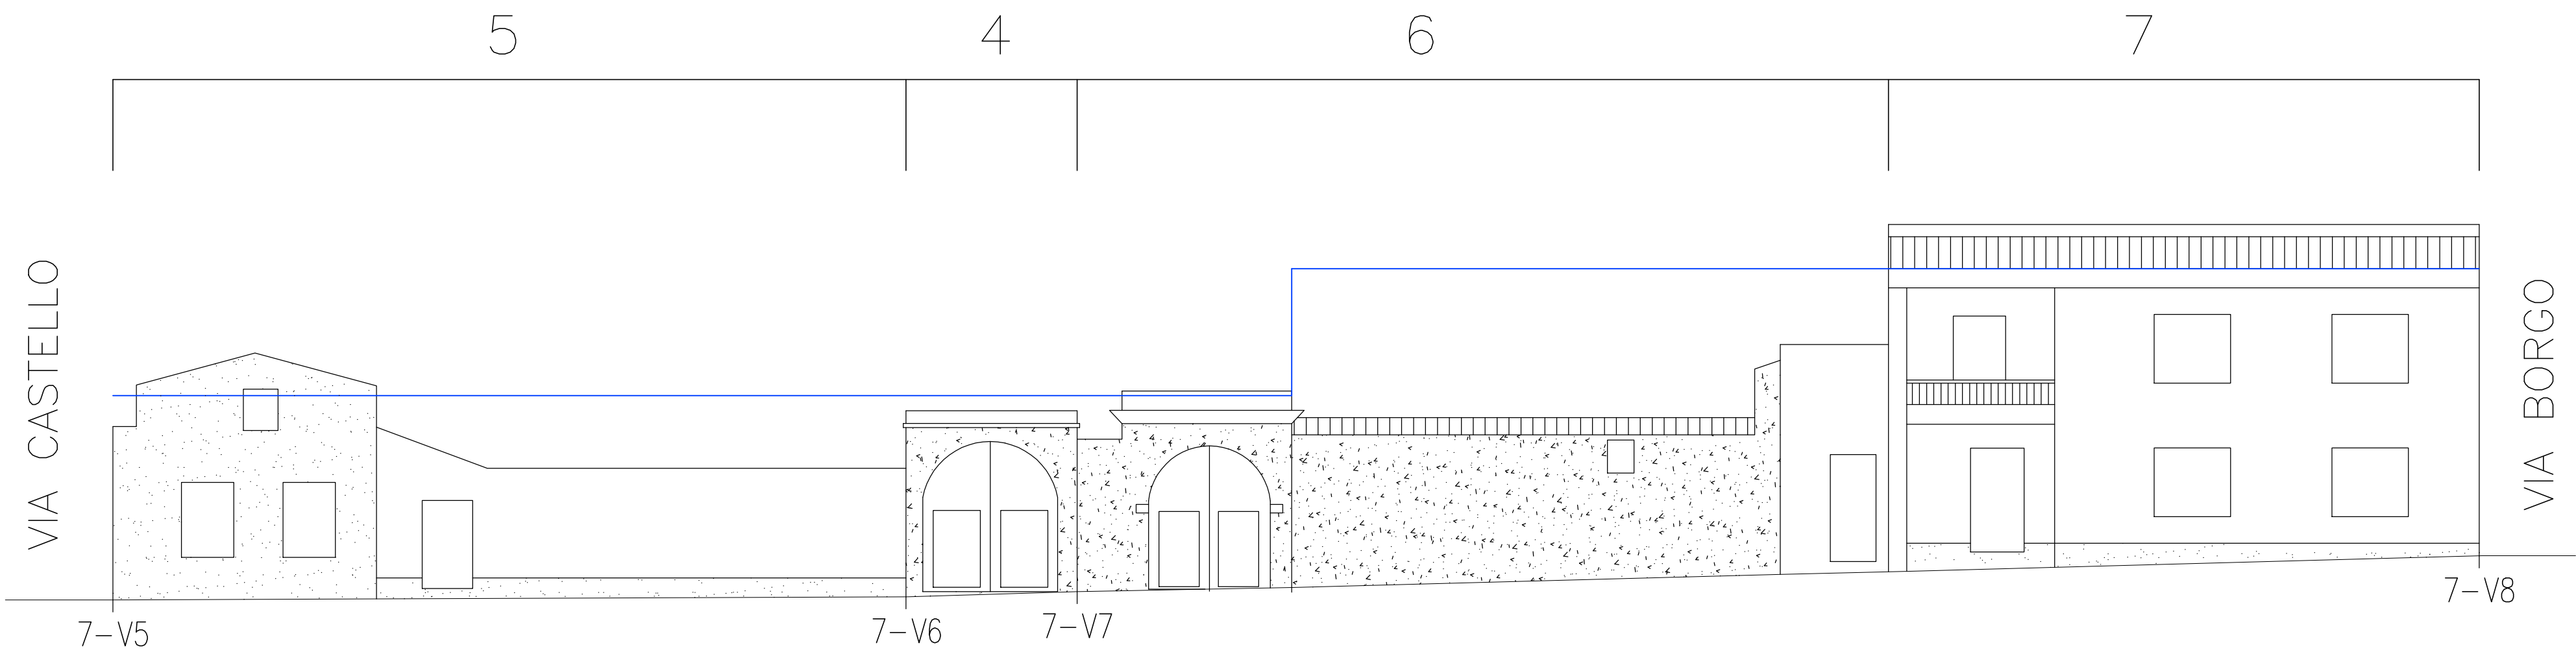

PROFILO SU VIA CASTELLO