



PROFILO REGOLATORE

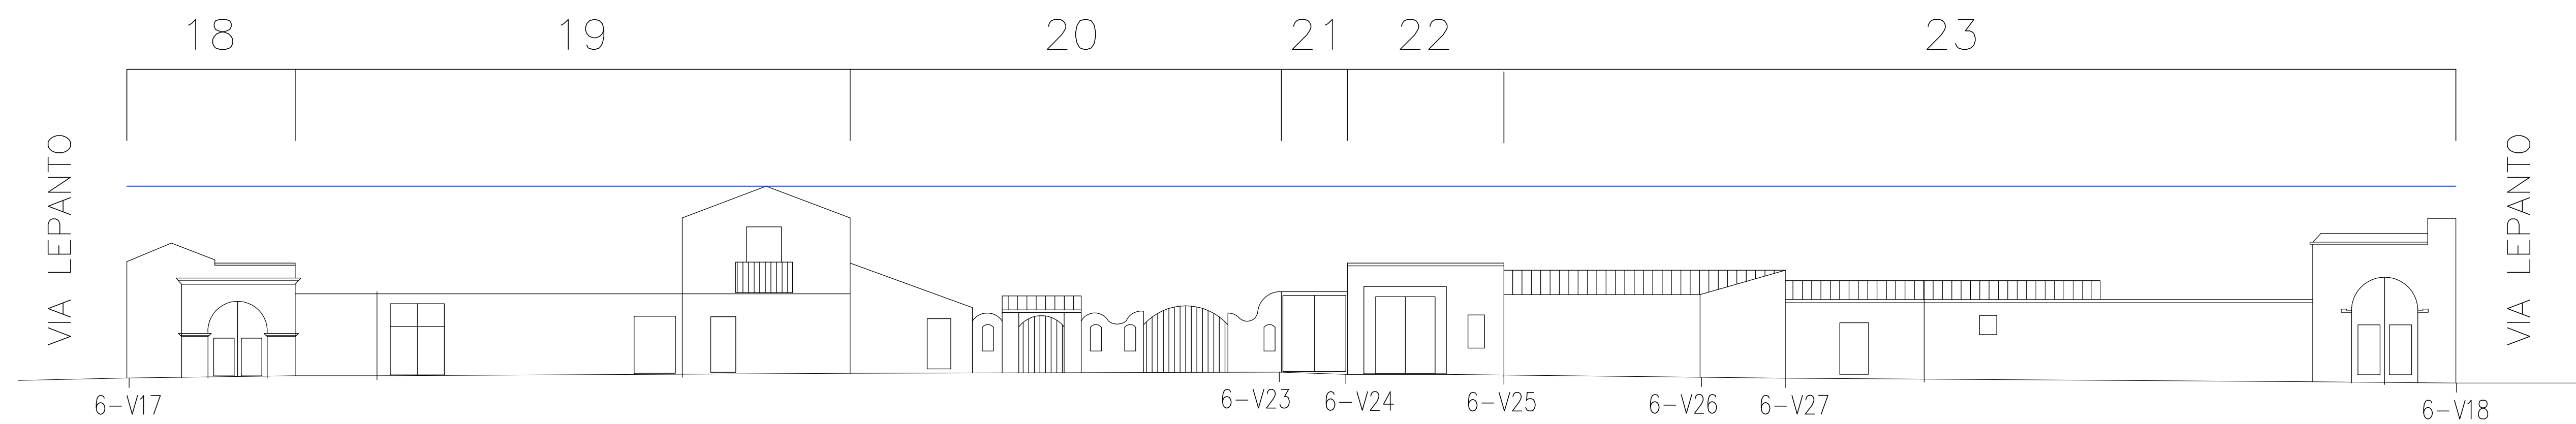

PROFILO VICOLO SU VIA LEPANTO

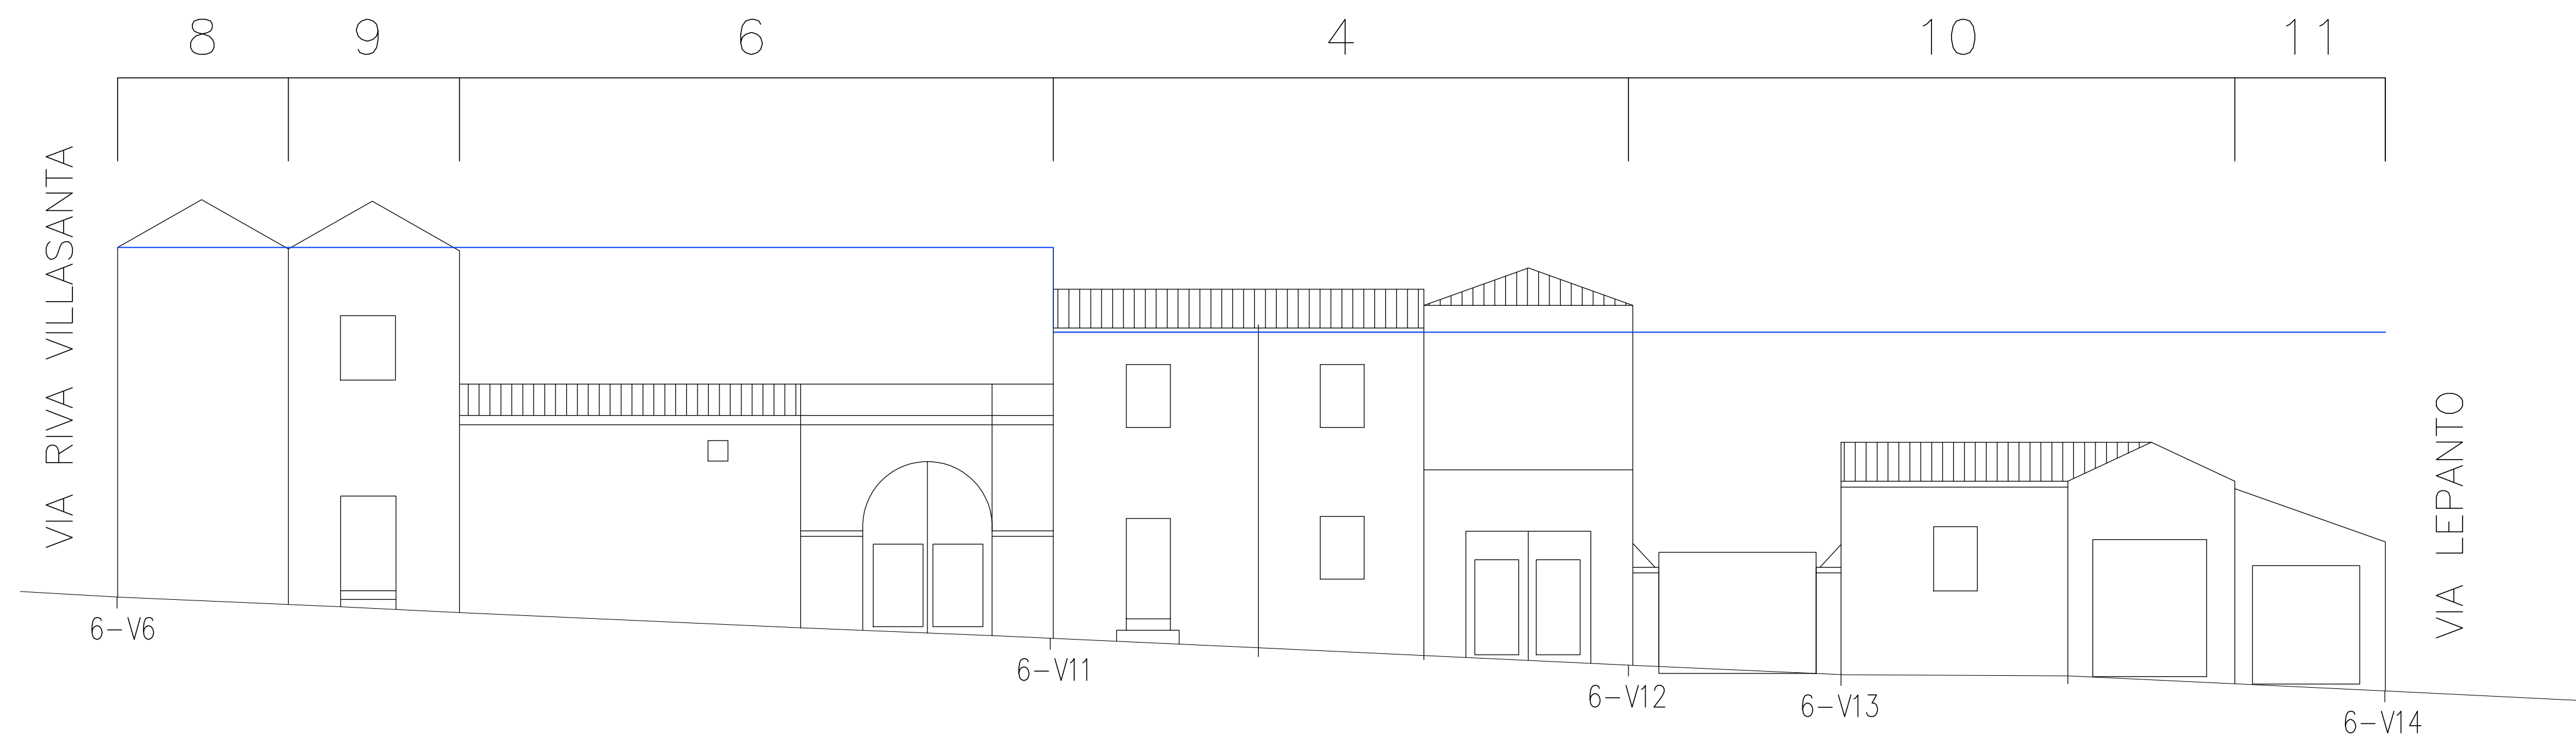

PROFILO VICOLO TRA VIA RIVA VILLASANTA E VIA LEPANTO