


ANALISI DELL'ISOLATO
N° PIANI DELLE UNITA' EDILIZIE

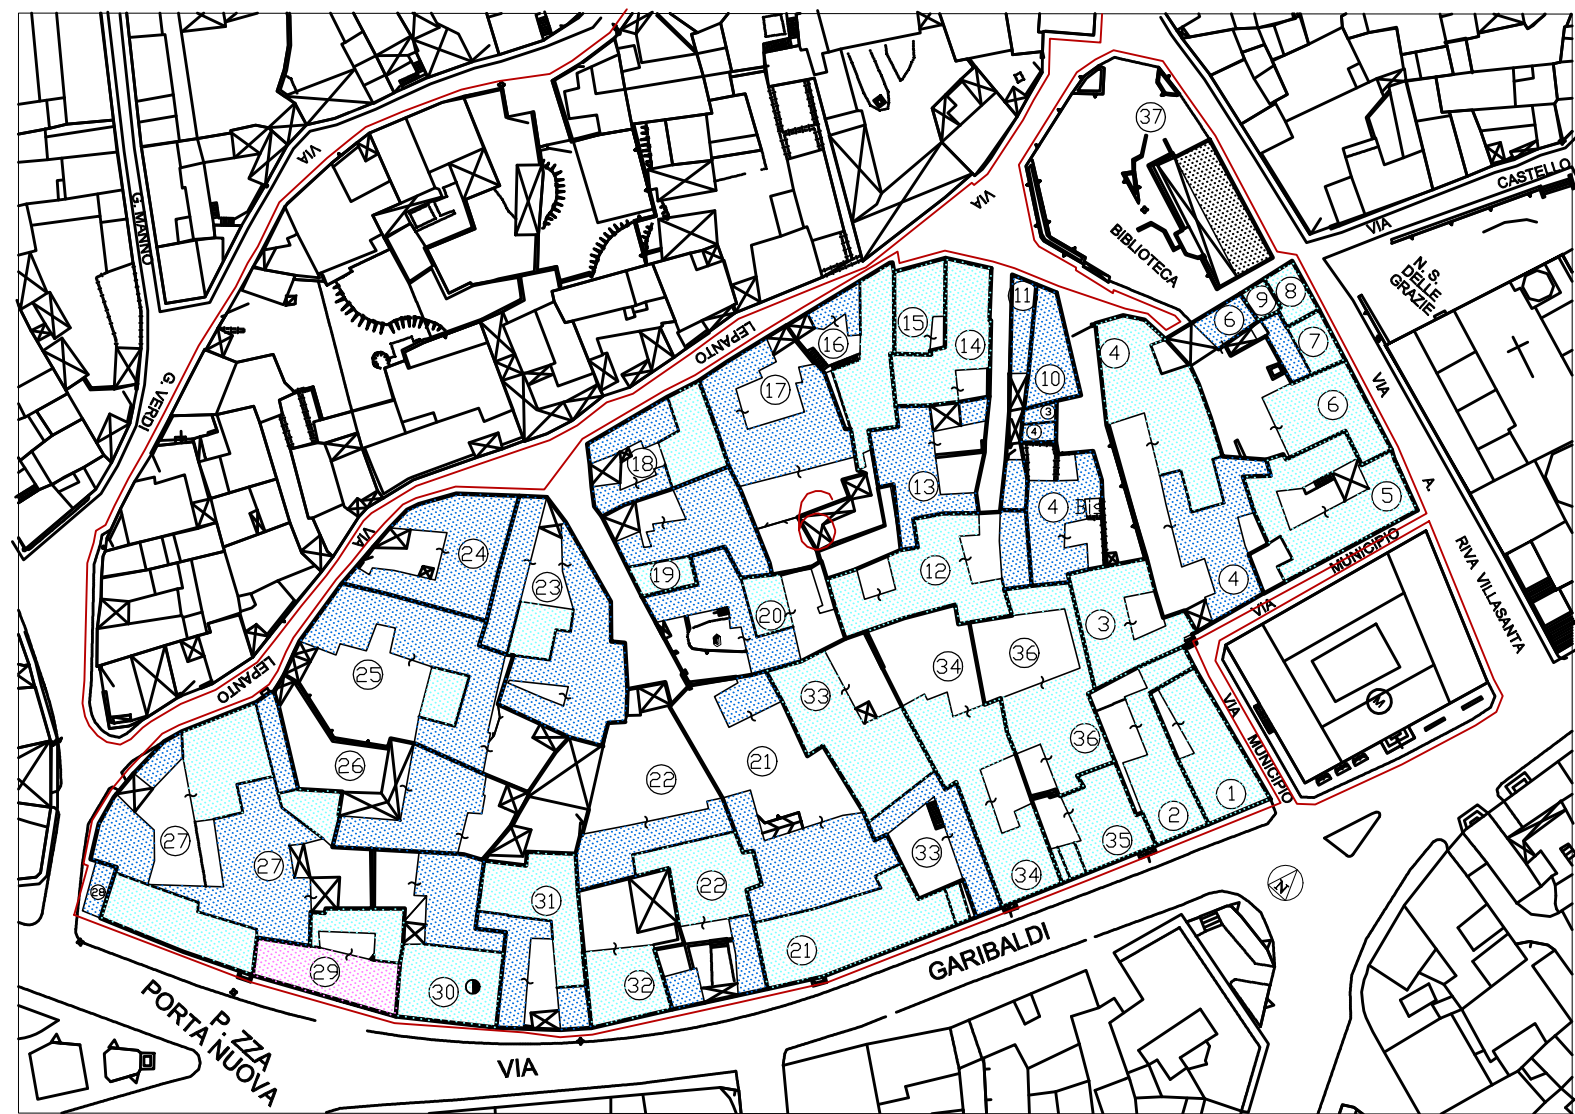

Scala 1 : 1000

LEGENDA

- CONFINI ISOLATO
- CONFINI LOTTI
- ①

 NUMERO EDIFICIO
- ~

 PERTINENZE FABBRICATO

N. PIANI EDIFICIO	{	<div></div>	1 PIANO	<div></div>	OLTRE 5 PIANI
		<div></div>	2 PIANI	<div></div>	MANSARDA
		<div></div>	3 PIANI	<div></div>	SEMINTERRATO
		<div></div>	4/5 PIANI		