

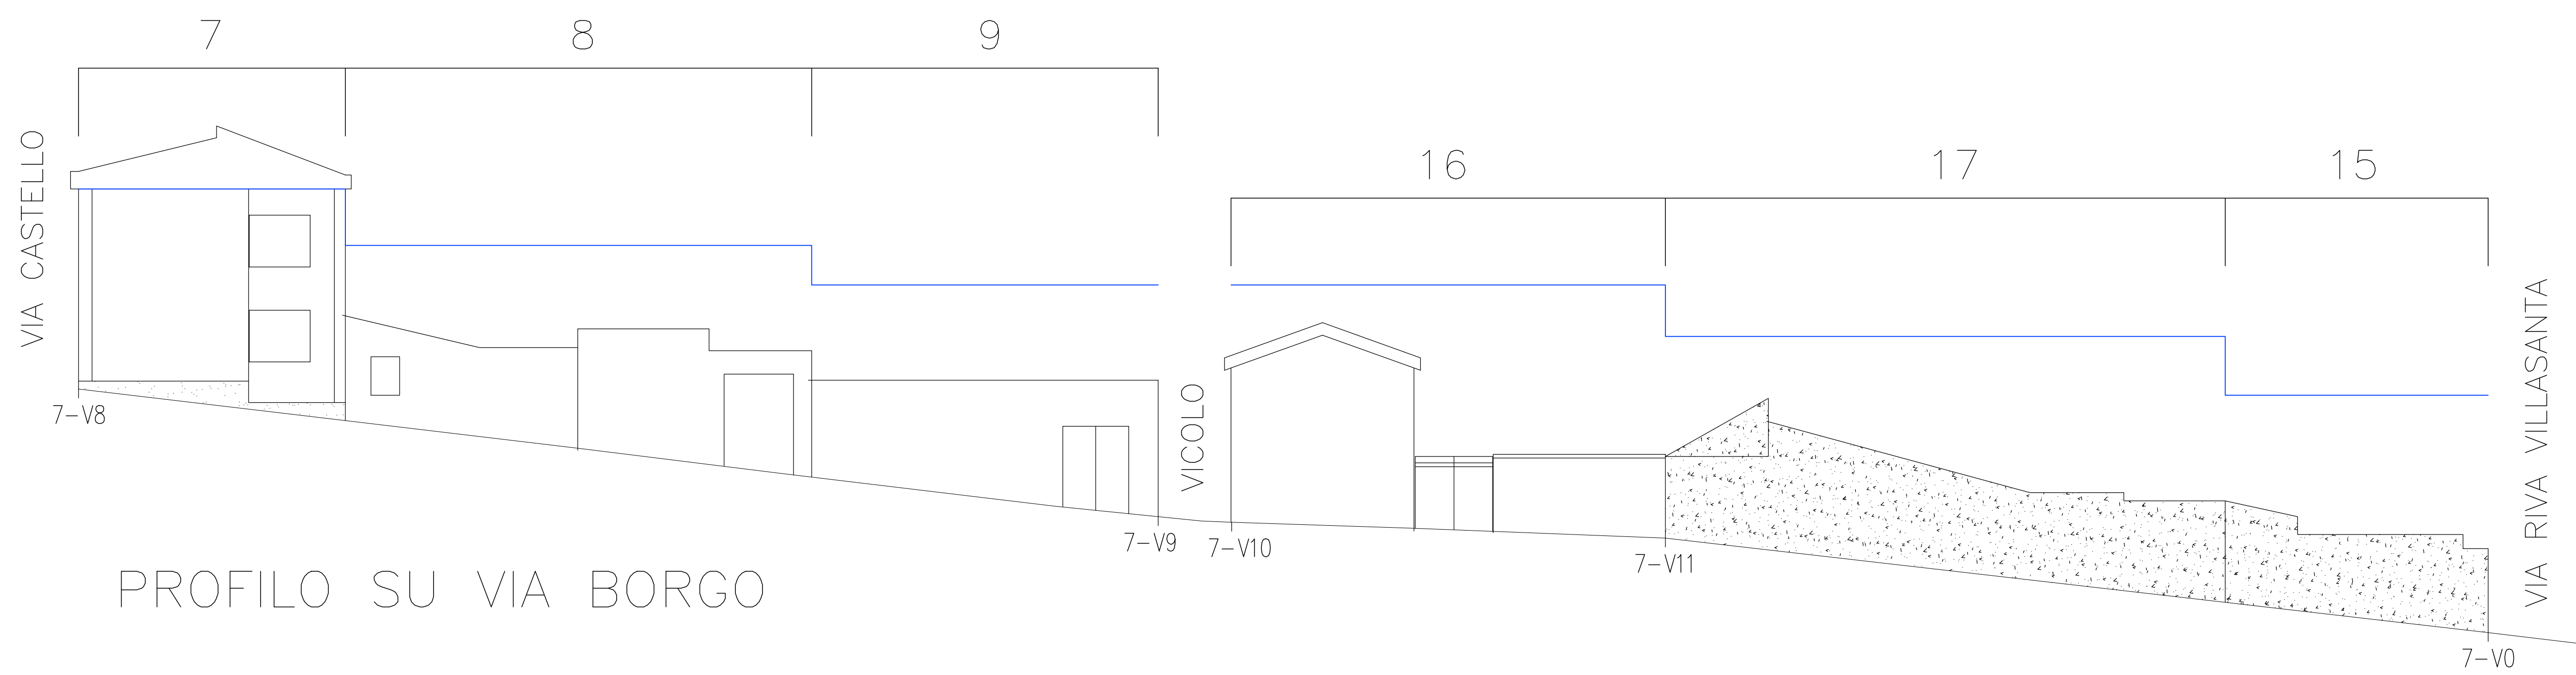


PROFILO REGOLATORE

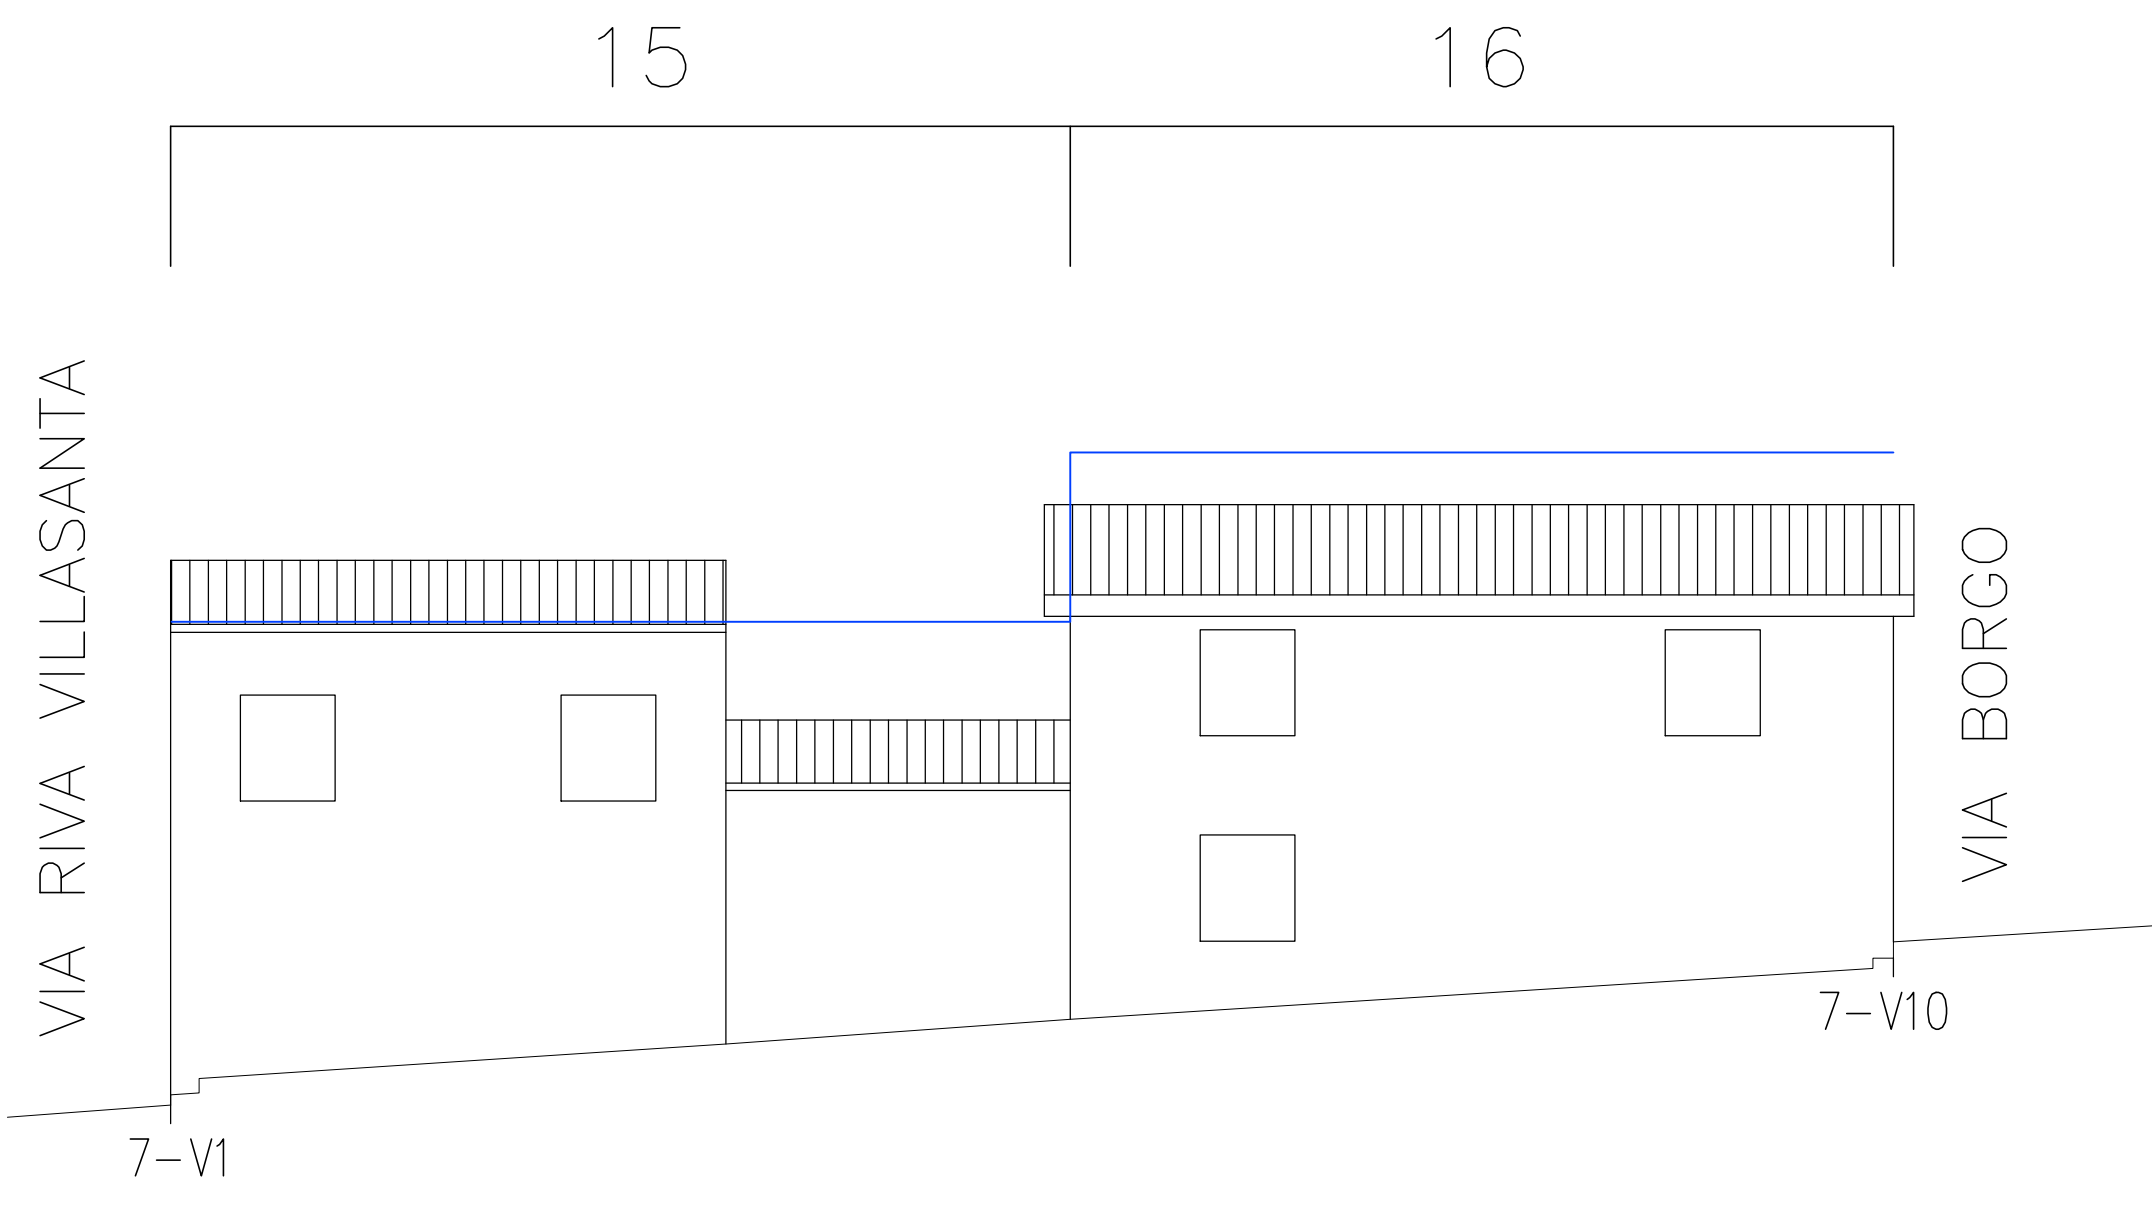

PROFILO SU VIA BORGO

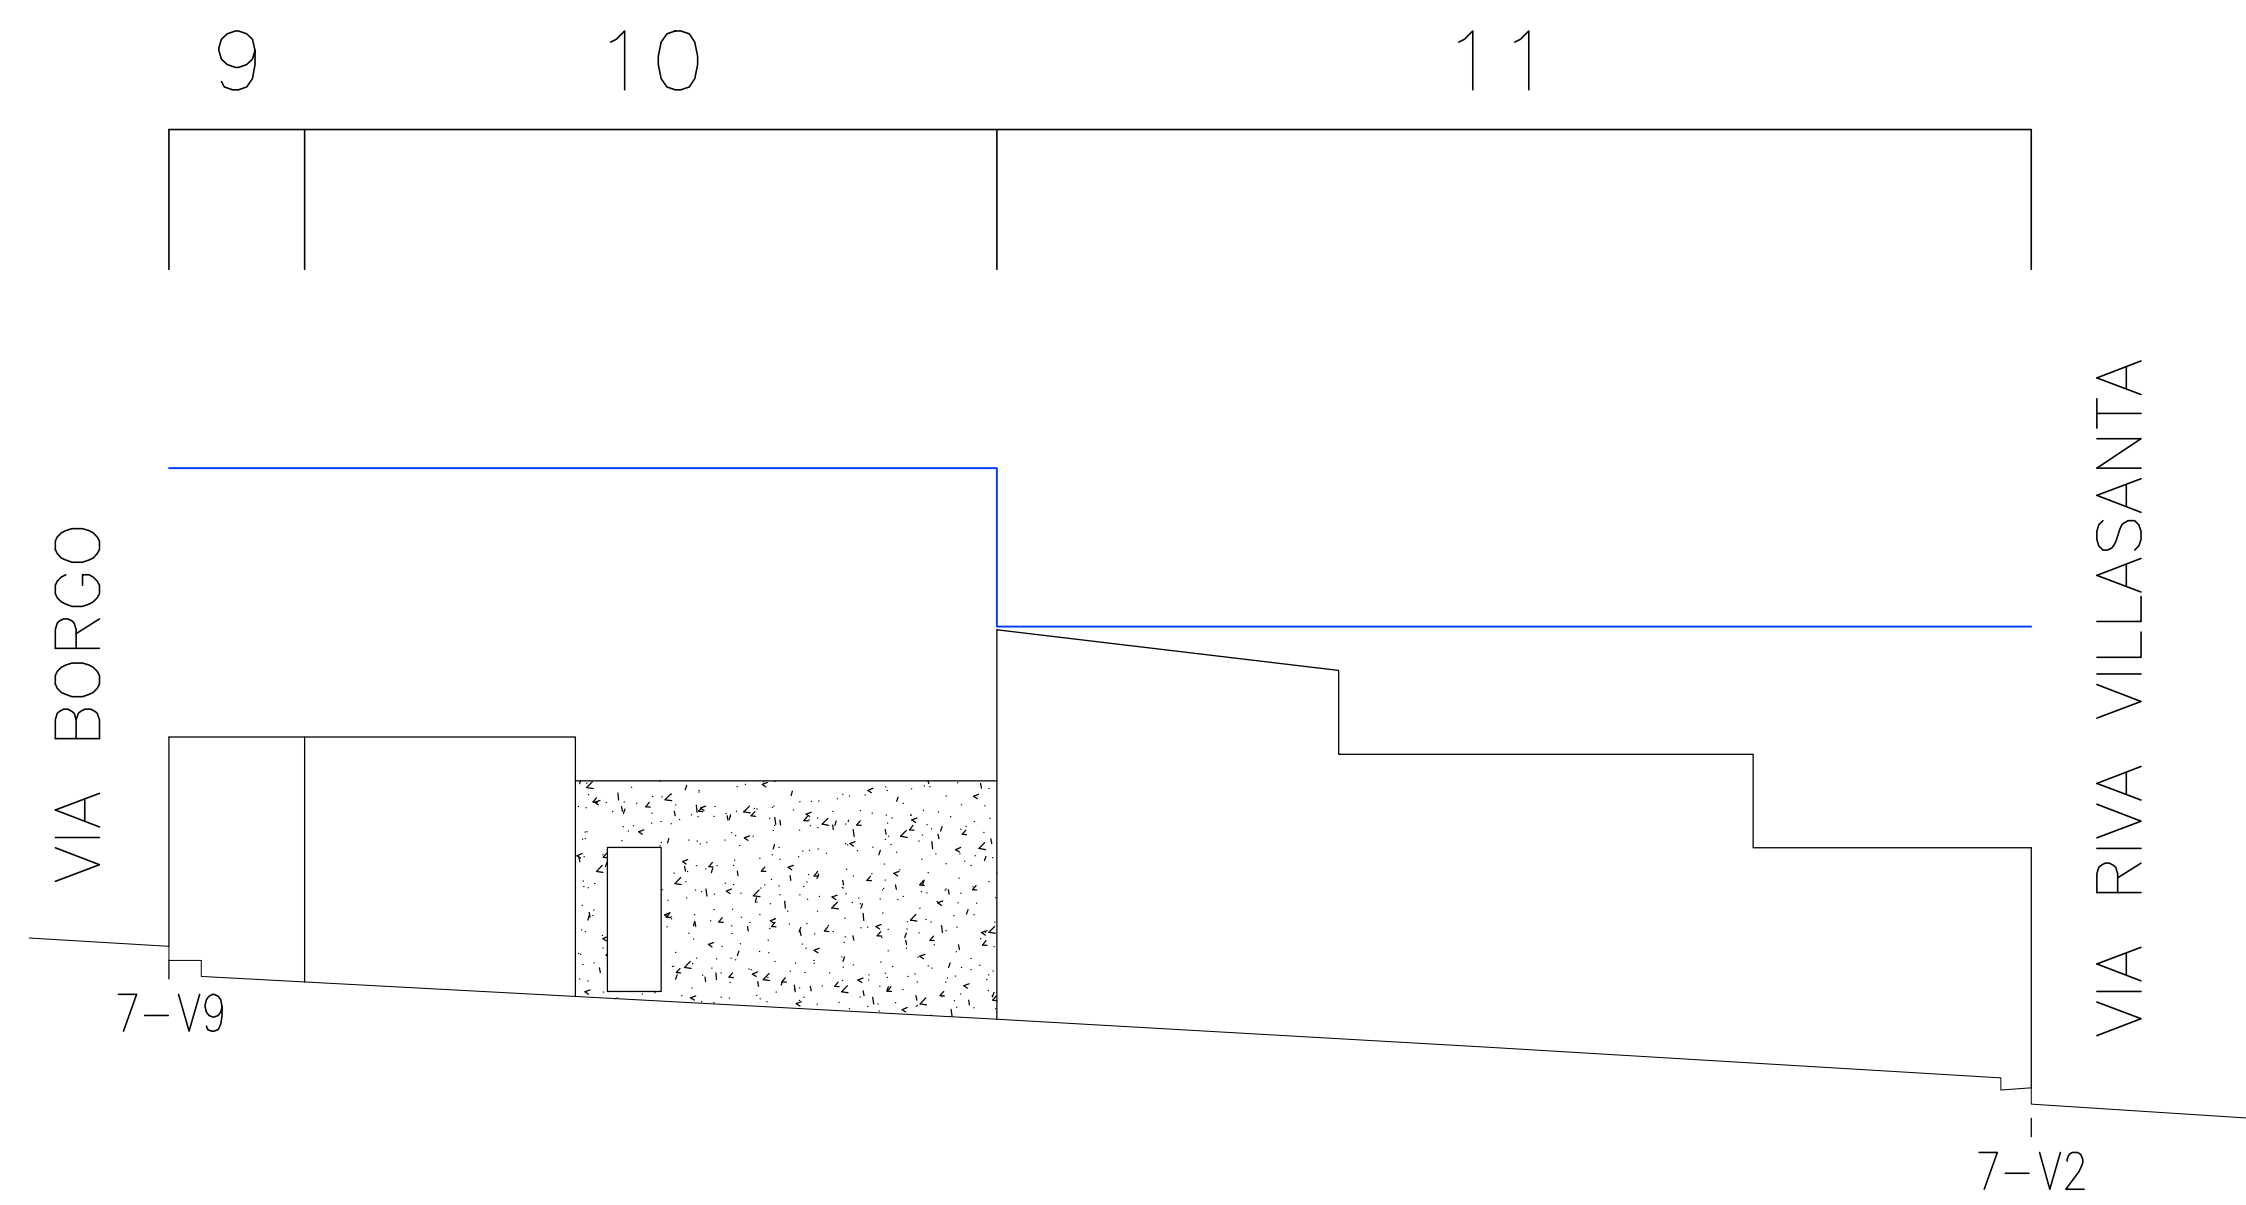

PROFILO VICOLO