



PROFILO REGOLATORE

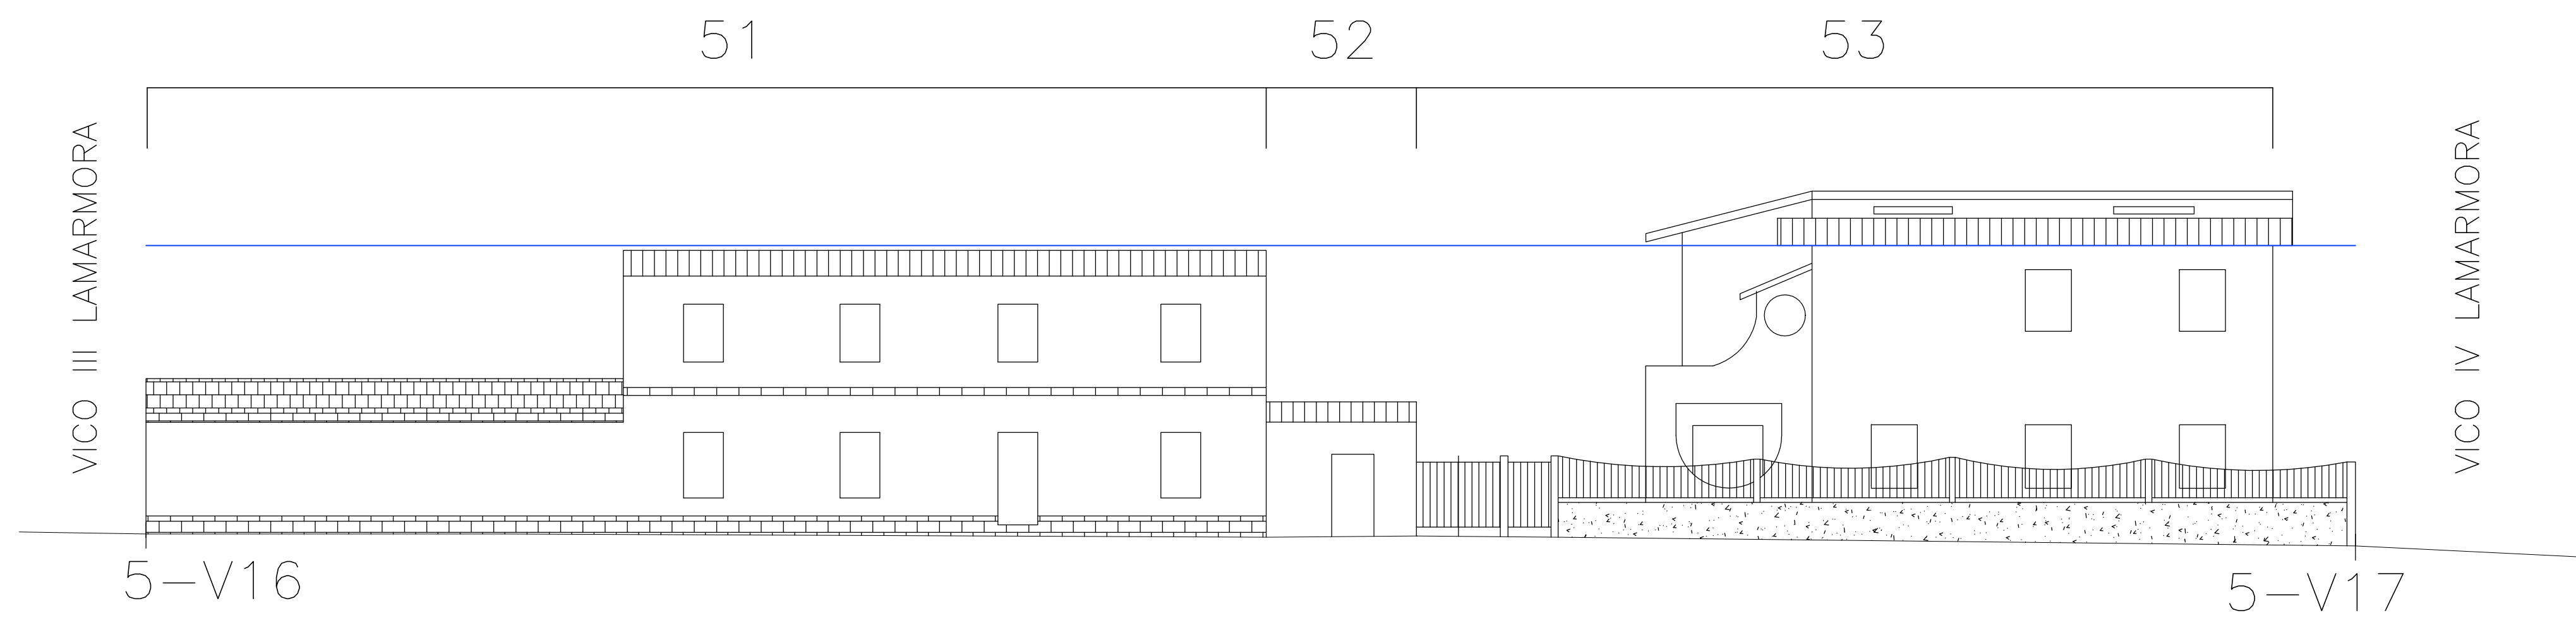

PROFILO SU VIA LAMARMORA

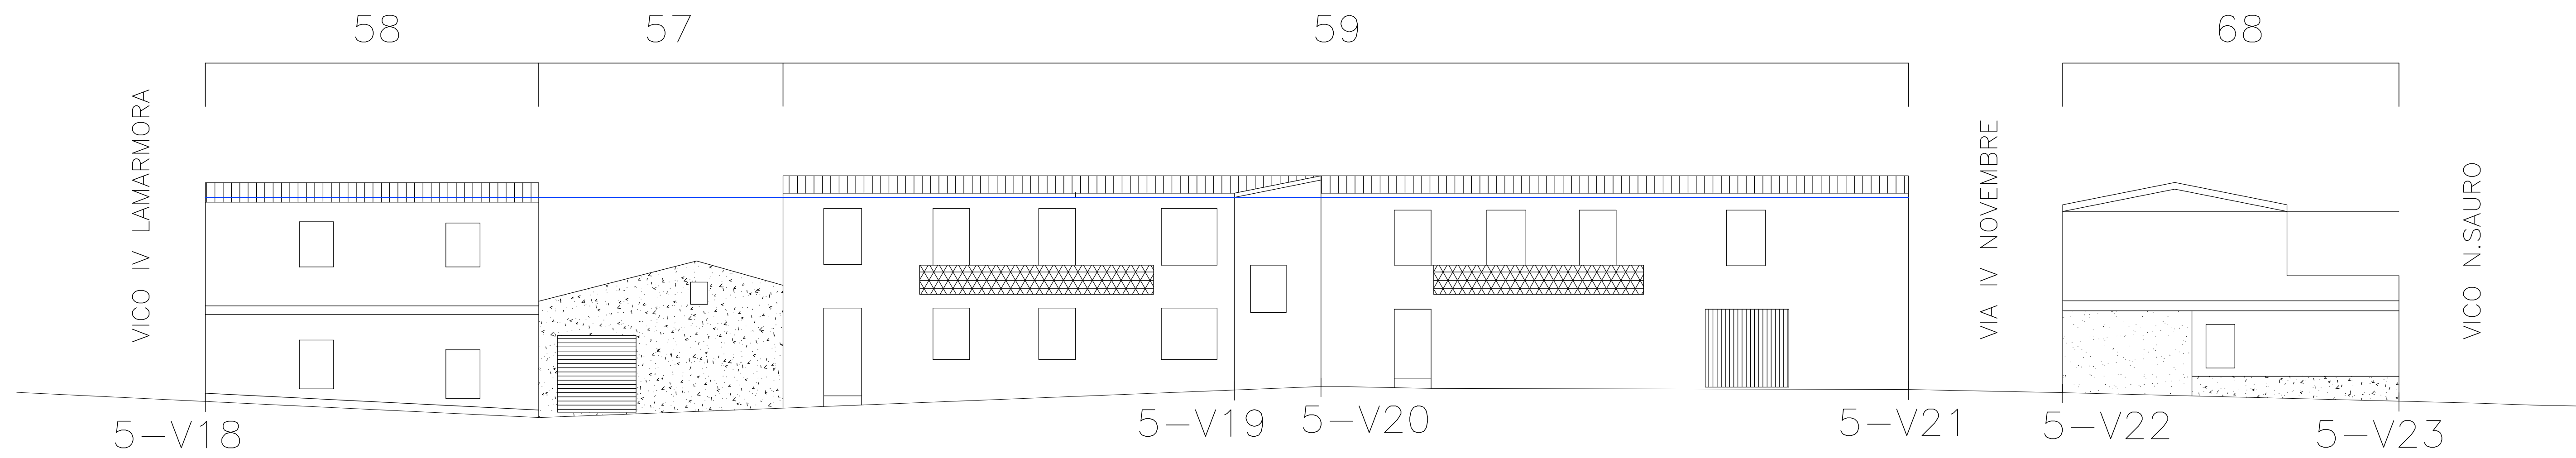

PROFILO SU VIA LAMARMORA