


# ANALISI DELL'ISOLATO

## N° PIANI DELLE UNITA' EDILIZIE

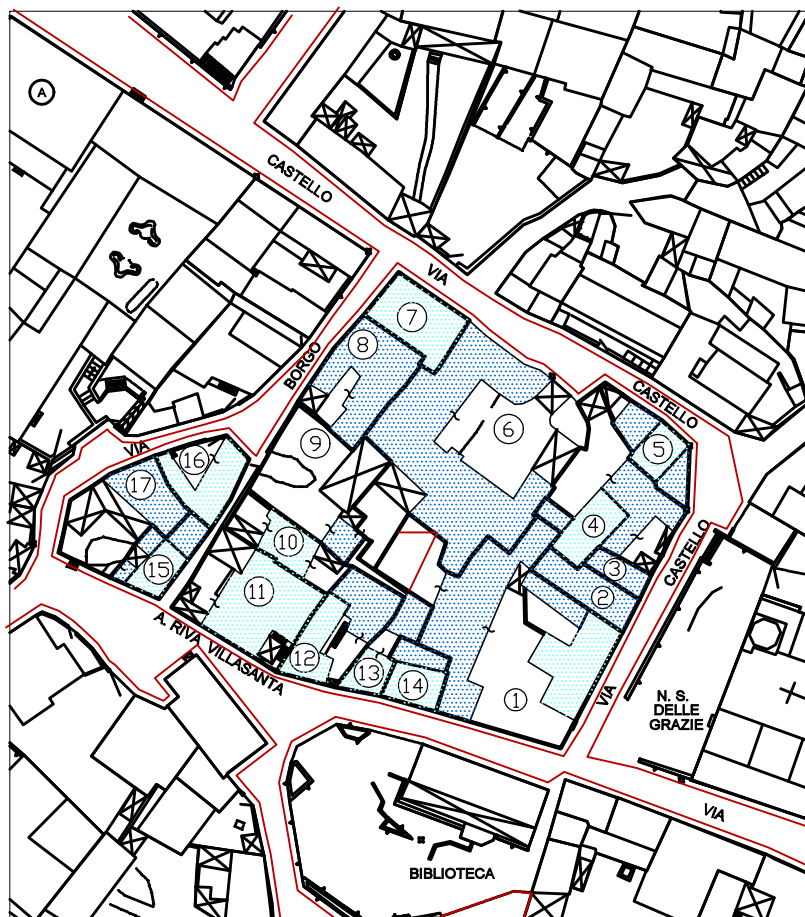

Scala 1 : 1000

### LEGENDA

— CONFINE ISOLATO  
— CONFINE LOTTI

① NUMERO EDIFICIO  
~ PERTINENZE FABBRICATO

N. PIANI EDIFICIO	{		1 PIANO		OLTRE 5 PIANI
			2 PIANI		MANSARDA
			3 PIANI		SEMINTERRATO
			4/5 PIANI		