


PLANIMETRIA ISOLATO

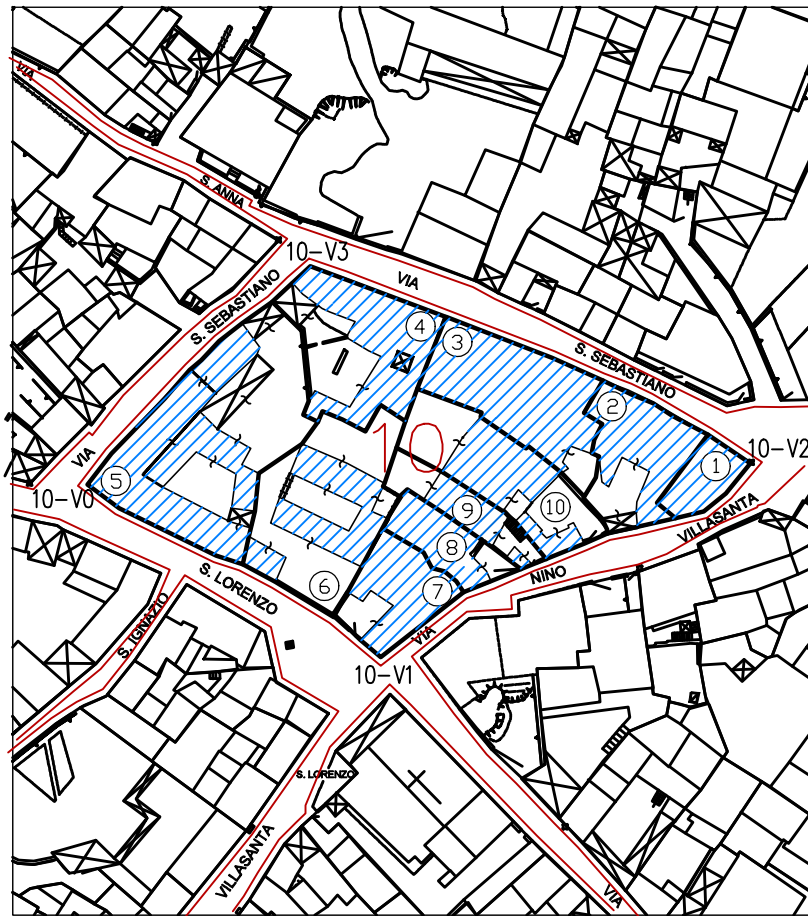

Scala 1 : 1000

LEGENDA

- CONFINI ISOLATO
- CONFINI LOTTI
- VOLUME EDIFICIO

- 10 NUMERO ISOLATO
- ① NUMERO EDIFICIO
- ~ PERTINENZE FABBRICATO

10-V0 VERTICI ISOLATO { 10 Rif. Comparto
V0 N. vertice