




PROFILO REGOLATORE

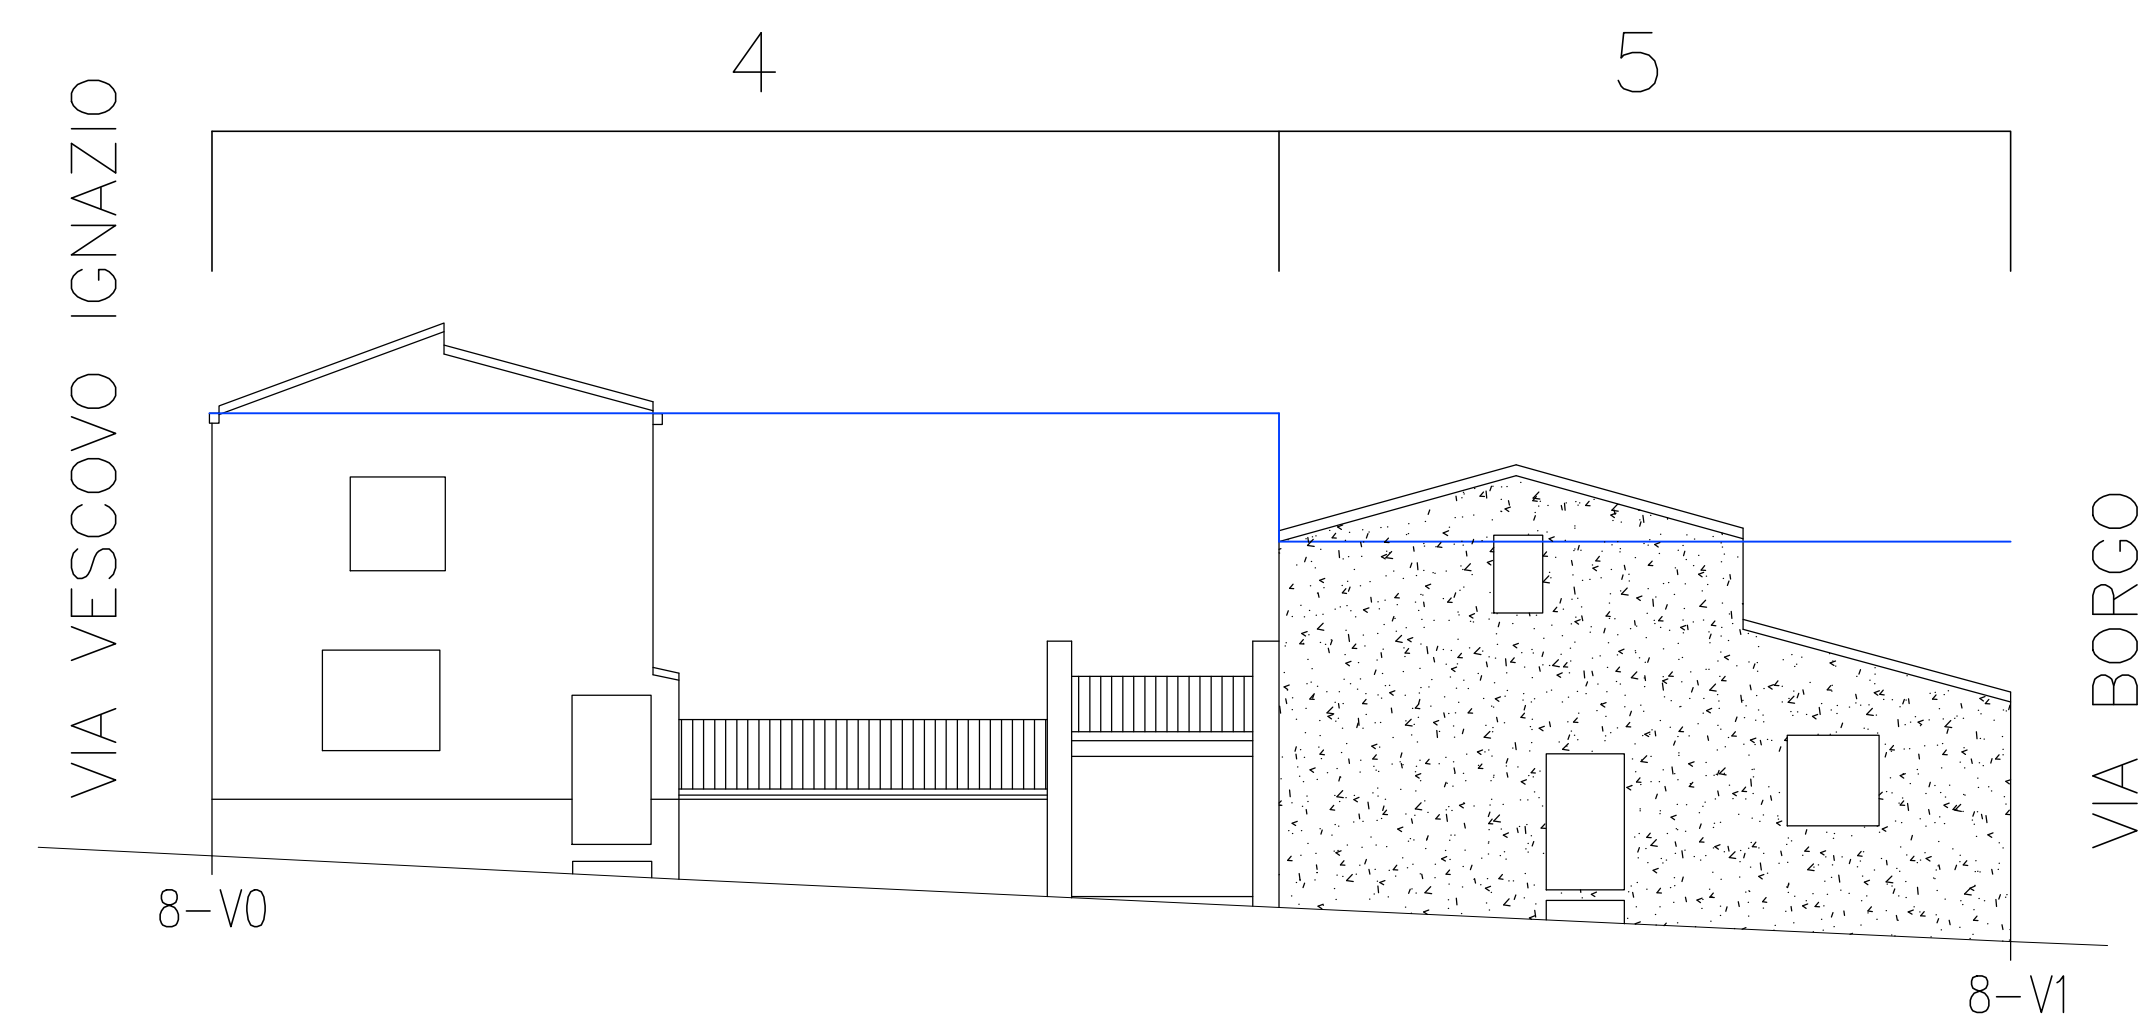

PROFILO SU VIA S. LORENZO

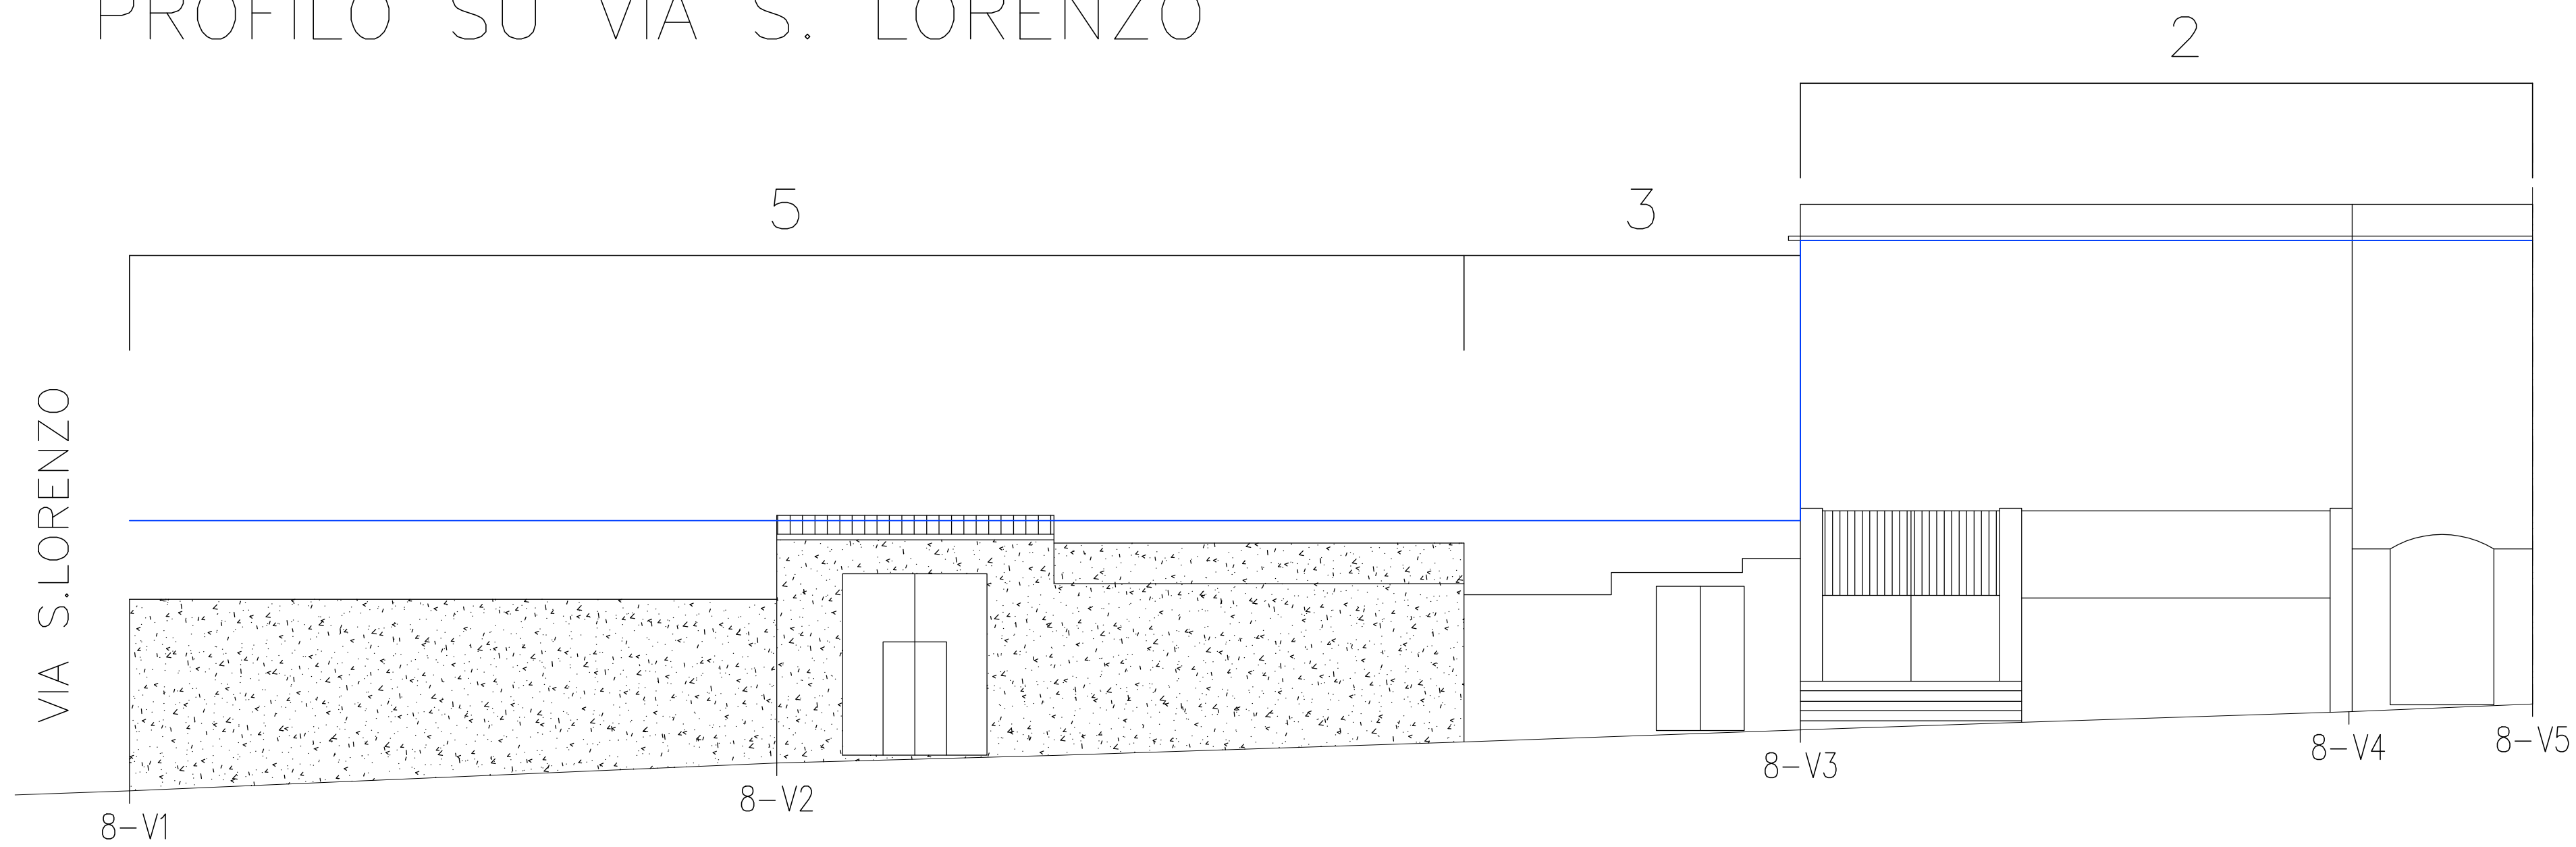

PROFILO SU VIA BORGO

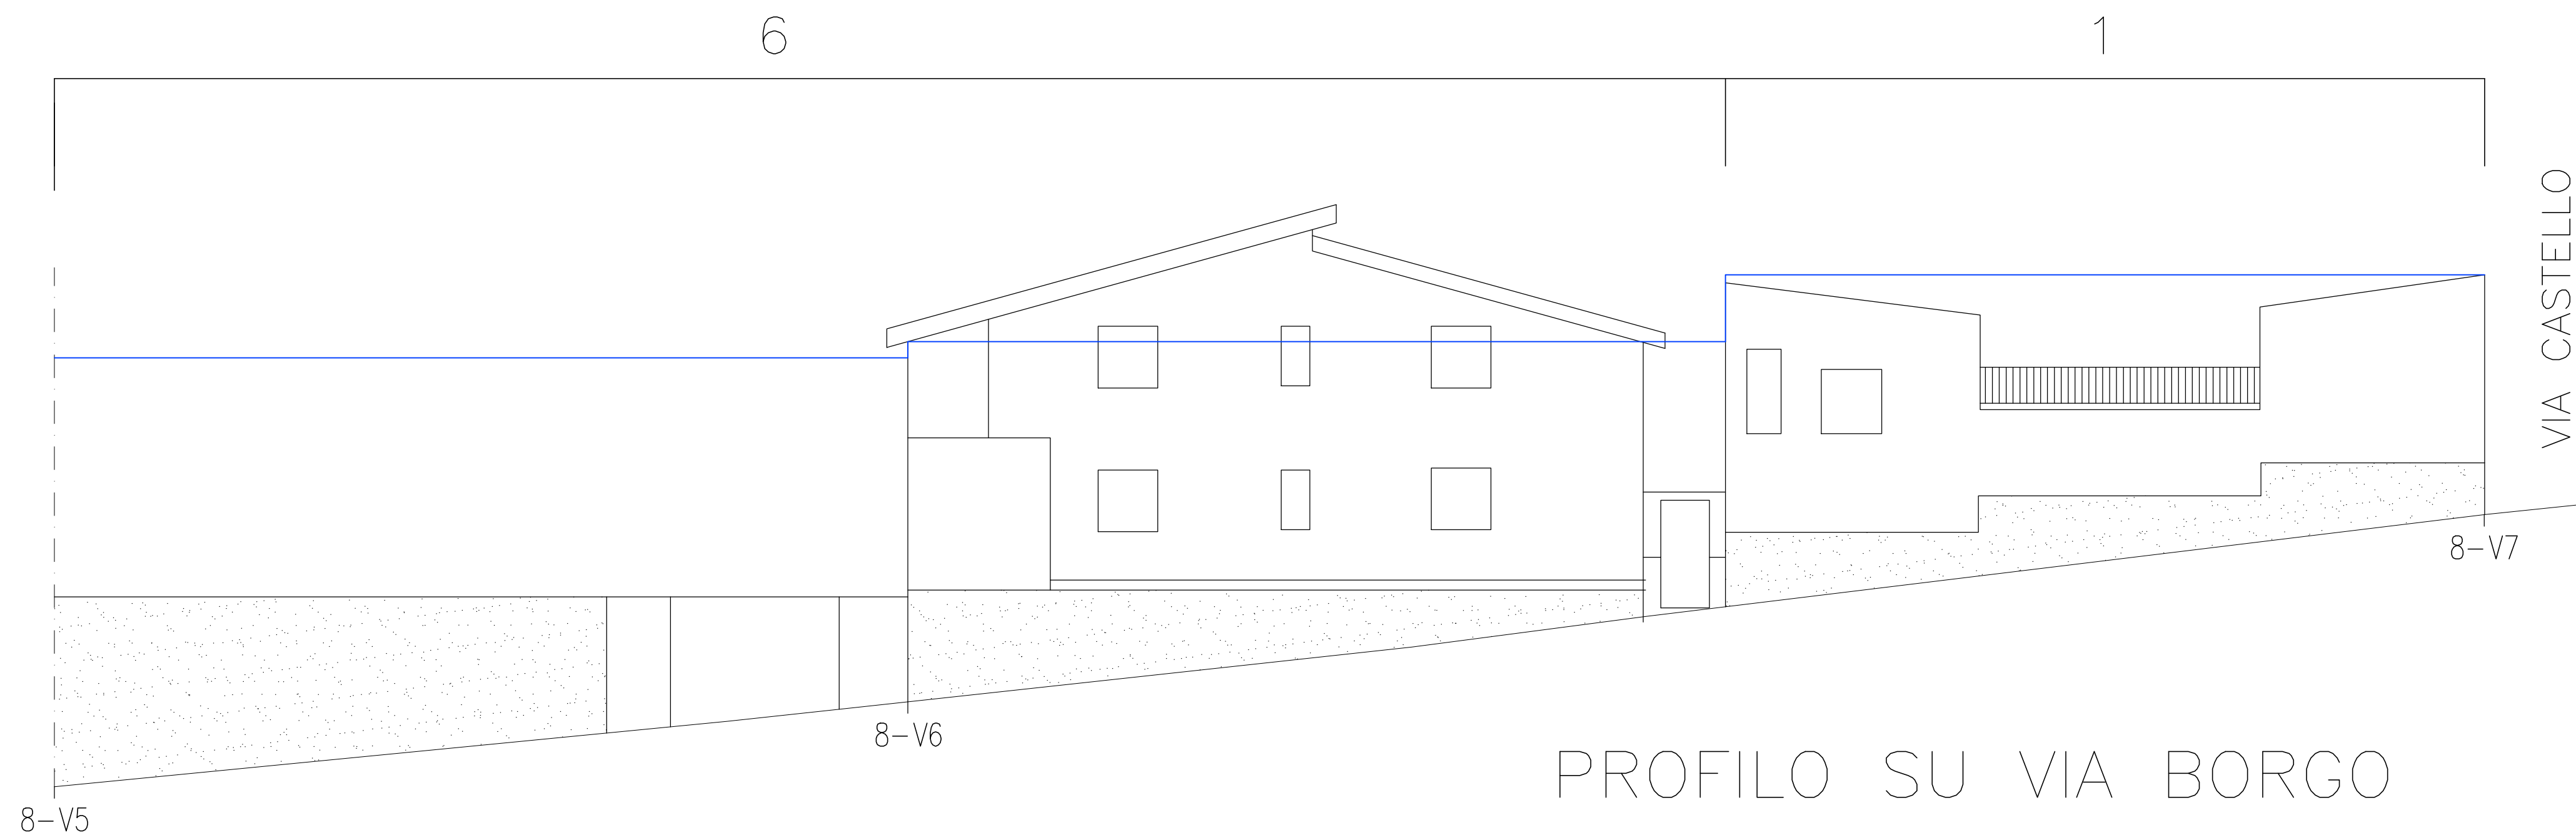

PROFILO SU VIA BORGO