




PROFILO REGOLATORE

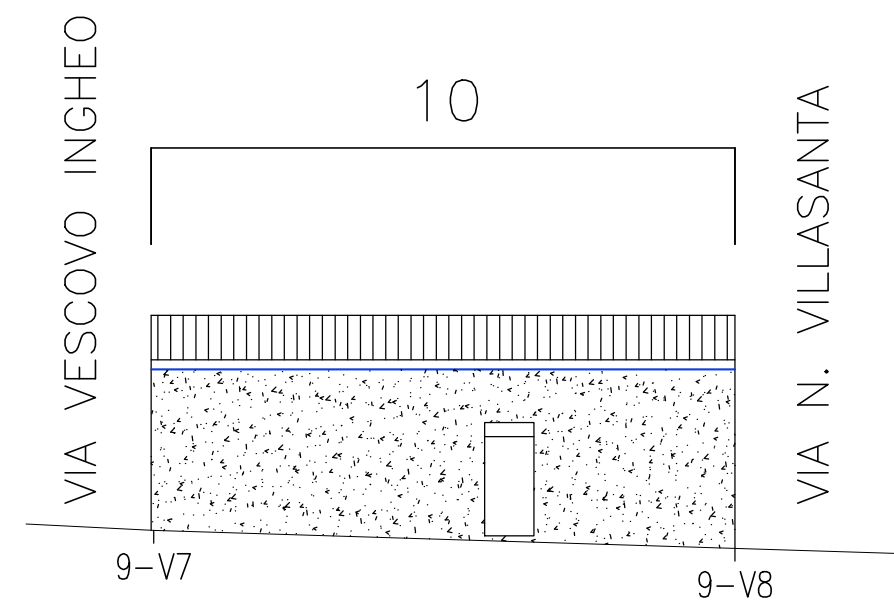


PROFILO SU VIA CASTELLO

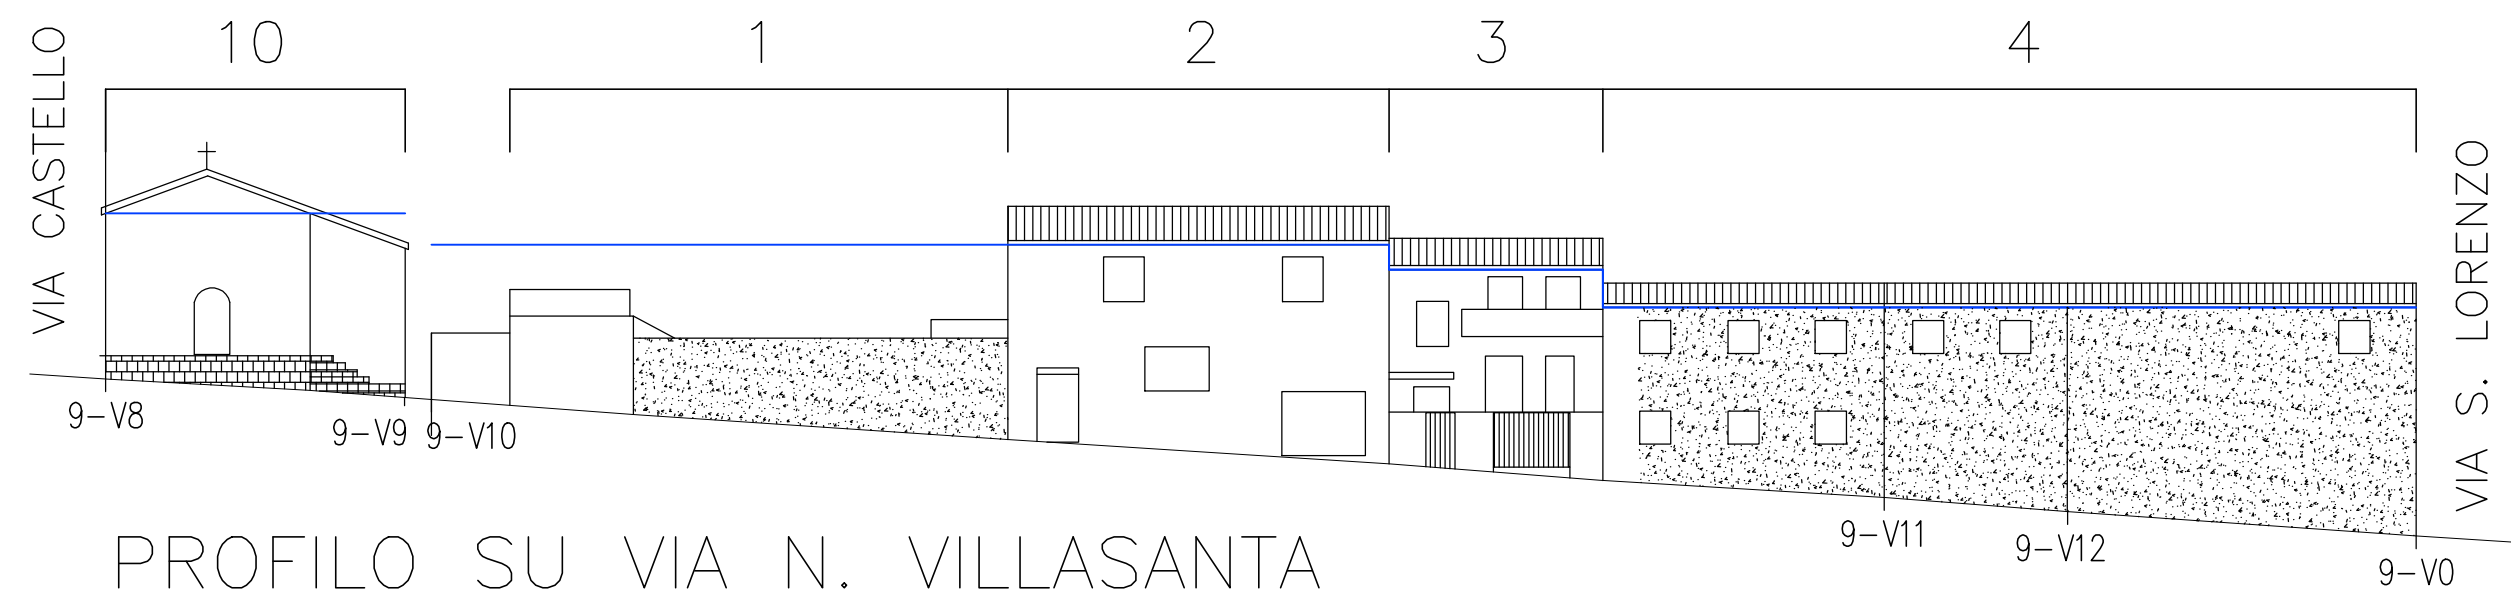

PROFILO SU VIA N. VILLASANTA

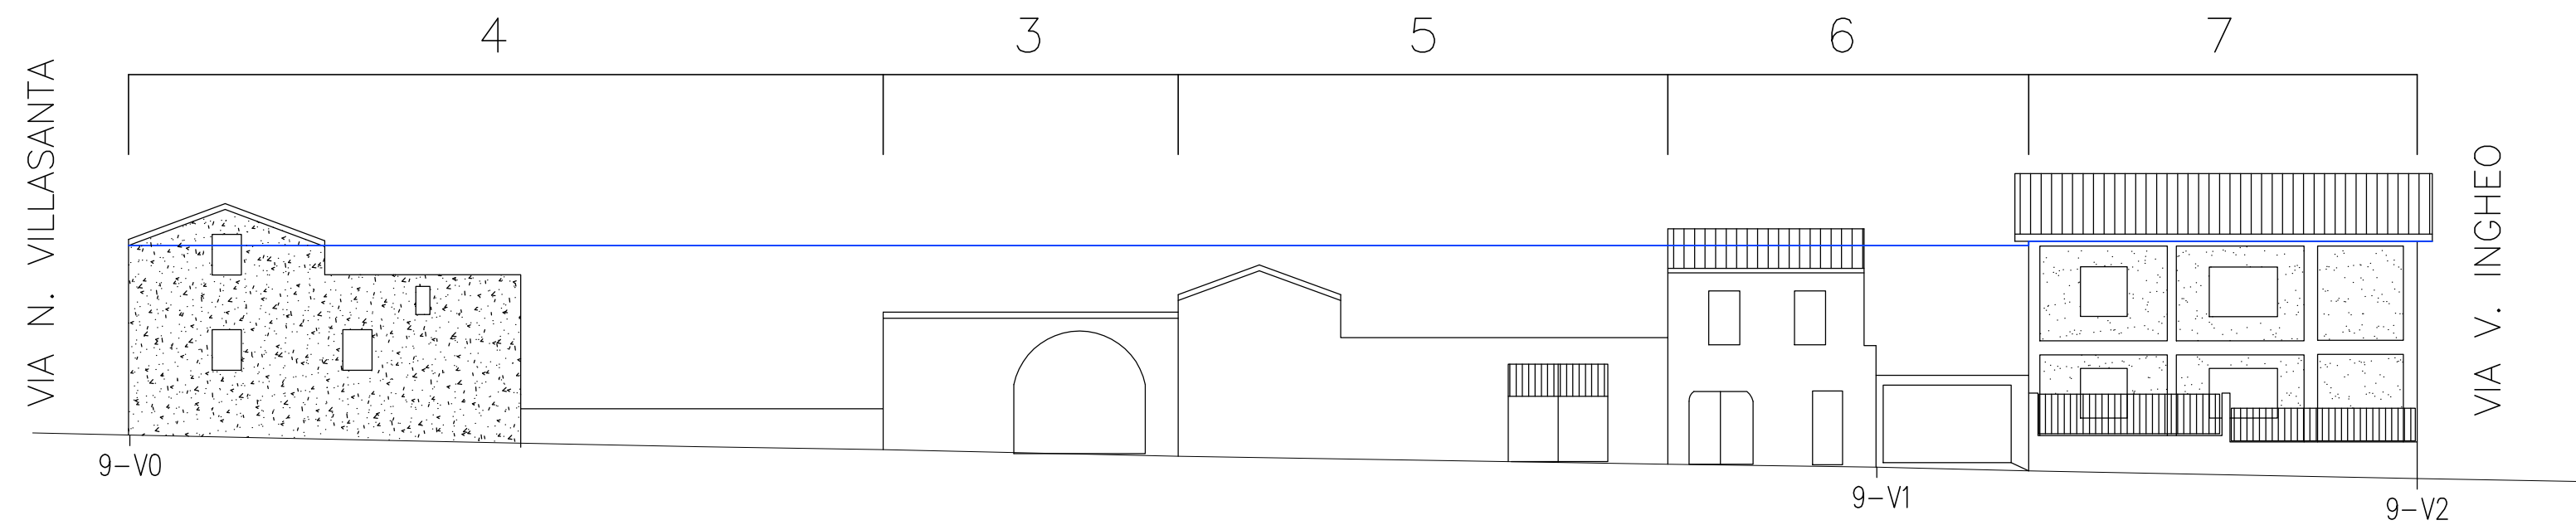

PROFILO SU VIA S. LORENZO

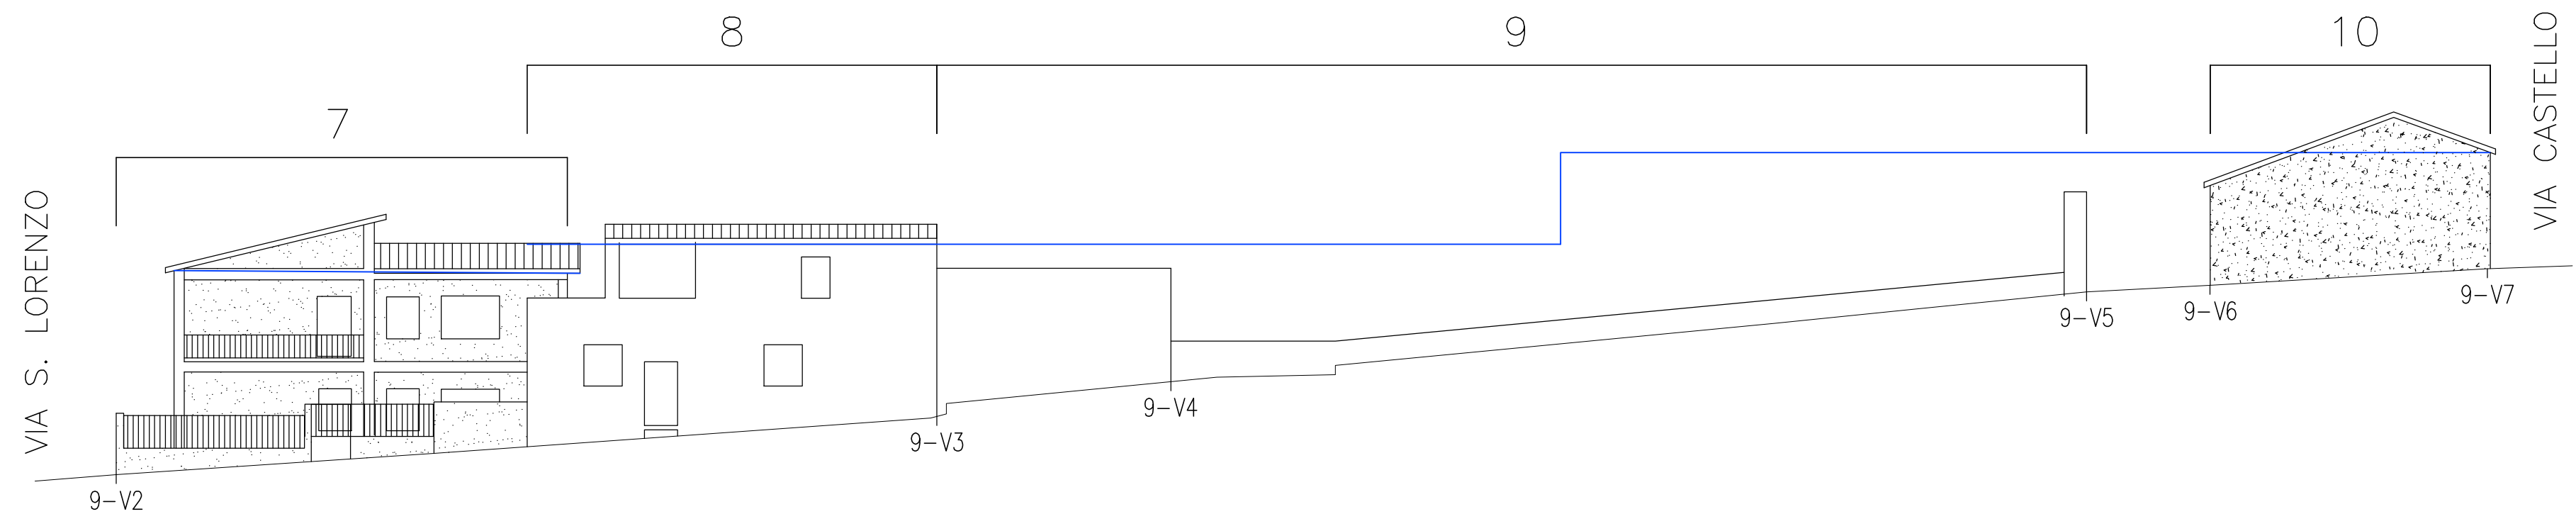

PROFILO SU VIA VESCOVO INGHEO