


# PLANIMETRIA COMPARTO

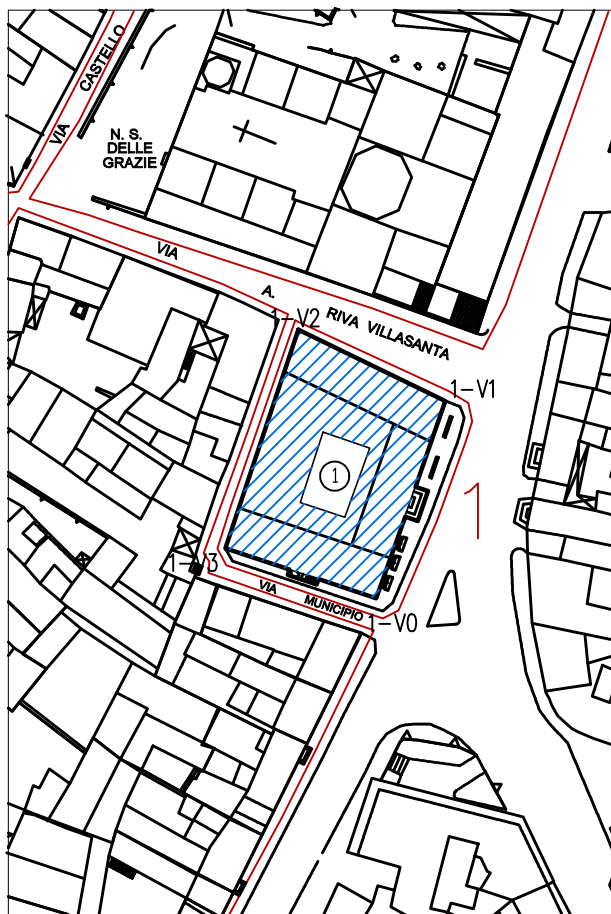

Scala 1 : 1000

## LEGENDA

- CONFINI DI COMPARTO
- CONFINI LOTTI
- VOLUME EDIFICIO

- 1 NUMERO COMPARTO
- 1 NUMERO EDIFICIO
- ~ PERTINENZE FABBRICATO

1-V0 VERTICI ISOLATO { 1 Rif. Comparto  
V0 N. vertice