


ANALISI DELL'ISOLATO N° PIANI DELLE UNITA' EDILIZIE

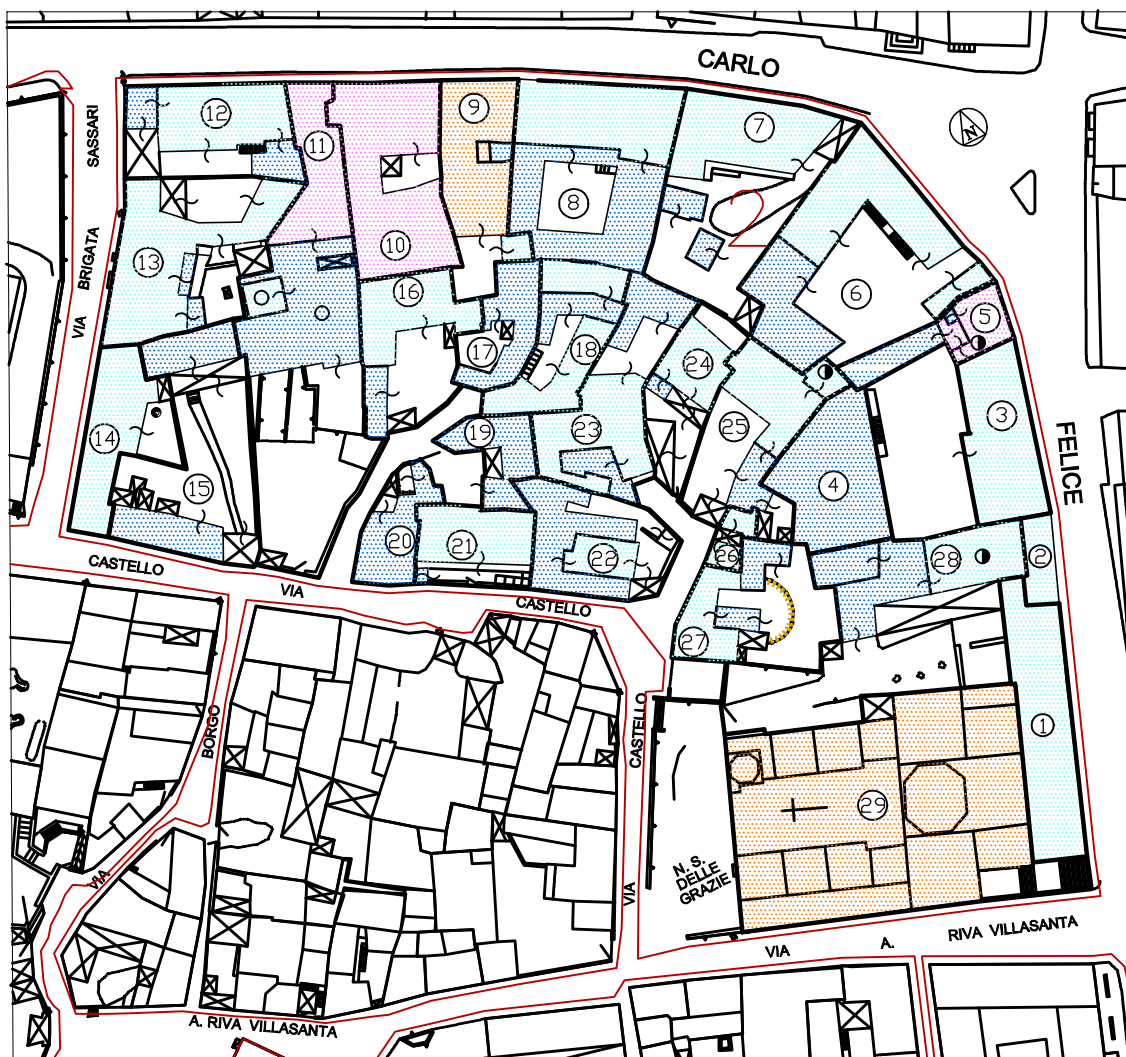

Scala 1 : 1000

LEGENDA

— CONFINE ISOLATO
— CONFINE LOTTI

① NUMERO EDIFICIO
~ PERTINENZE FABBRICATO

N. PIANI EDIFICIO

1 PIANO	OLTRE 5 PIANI
2 PIANI	○ MANSARDA
3 PIANI	◐ SEMINTERRATO
4/5 PIANI	