


# ANALISI DELL'ISOLATO

## CARATTERISTICHE ARCHITETTONICHE

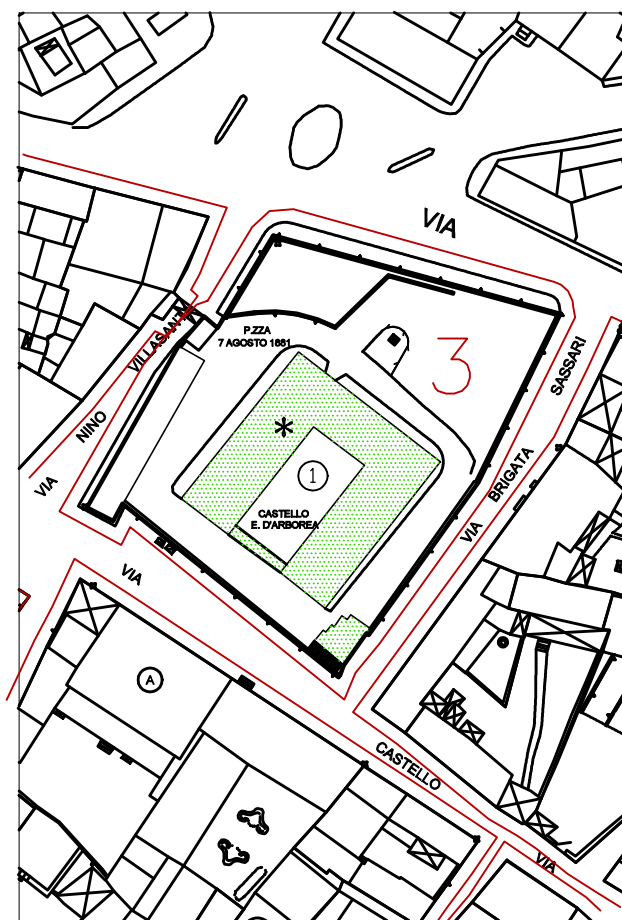

Scala 1 : 1000

### LEGENDA

— CONFINE ISOLATO

— CONFINE LOTTI

① NUMERO EDIFICIO

~ PERTINENZE FABBRICATO

 FABBRICATO TIPICIZZATO

# Gruppo di edifici

\* Edificio

@ Prospetto

◀ Portale