


ANALISI DELL'ISOLATO

N° PIANI DELLE UNITA' EDILIZIE

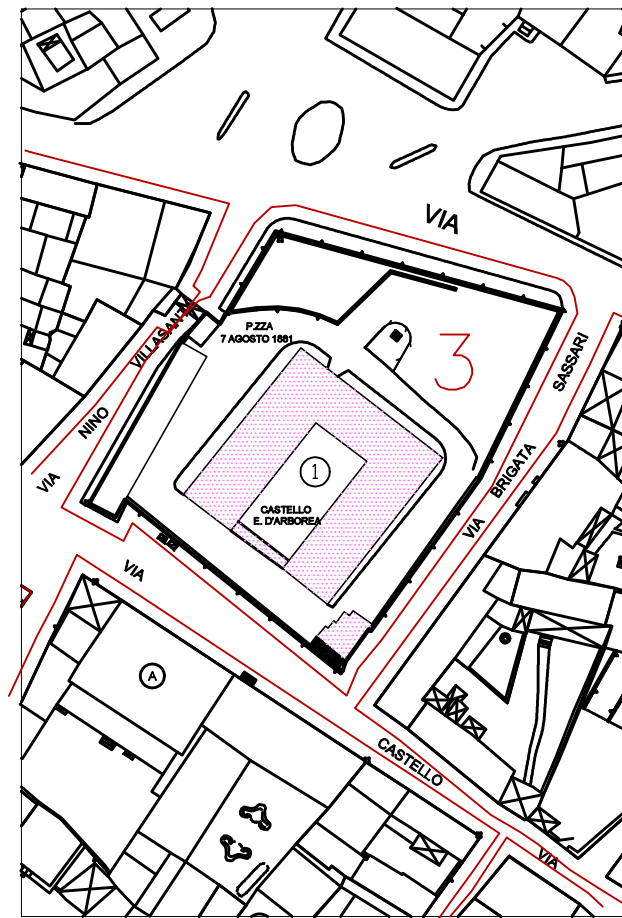

Scala 1 : 1000

LEGENDA

- | | |
|--|-------------------------|
| — CONFINI ISOLATO | ① NUMERO EDIFICIO |
| — CONFINI LOTTI | ~ PERTINENZE FABBRICATO |

N. PIANI EDIFICIO	{		1 PIANO		OLTRE 5 PIANI
			2 PIANI		MANSARDA
			3 PIANI		SEMINTERRATO
			4/5 PIANI		