




PROFILO REGOLATORE

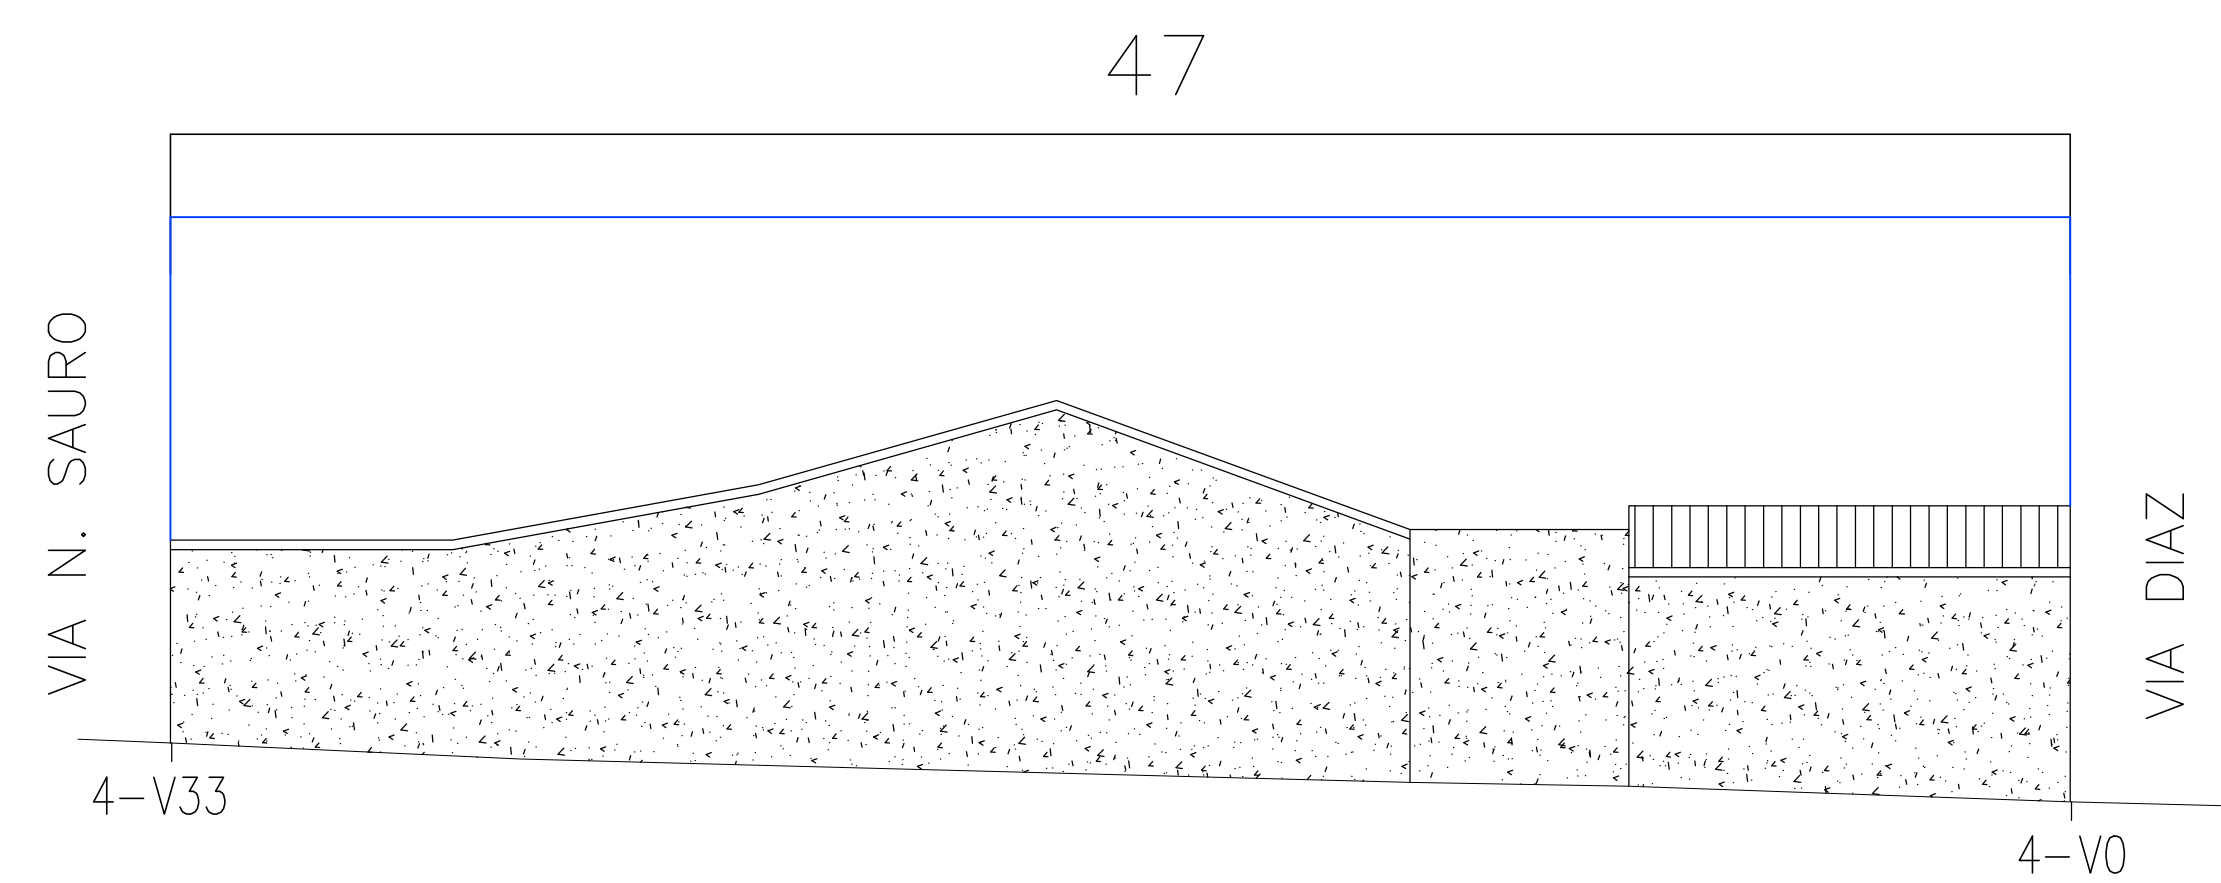


PROFILO SU N. SAURO

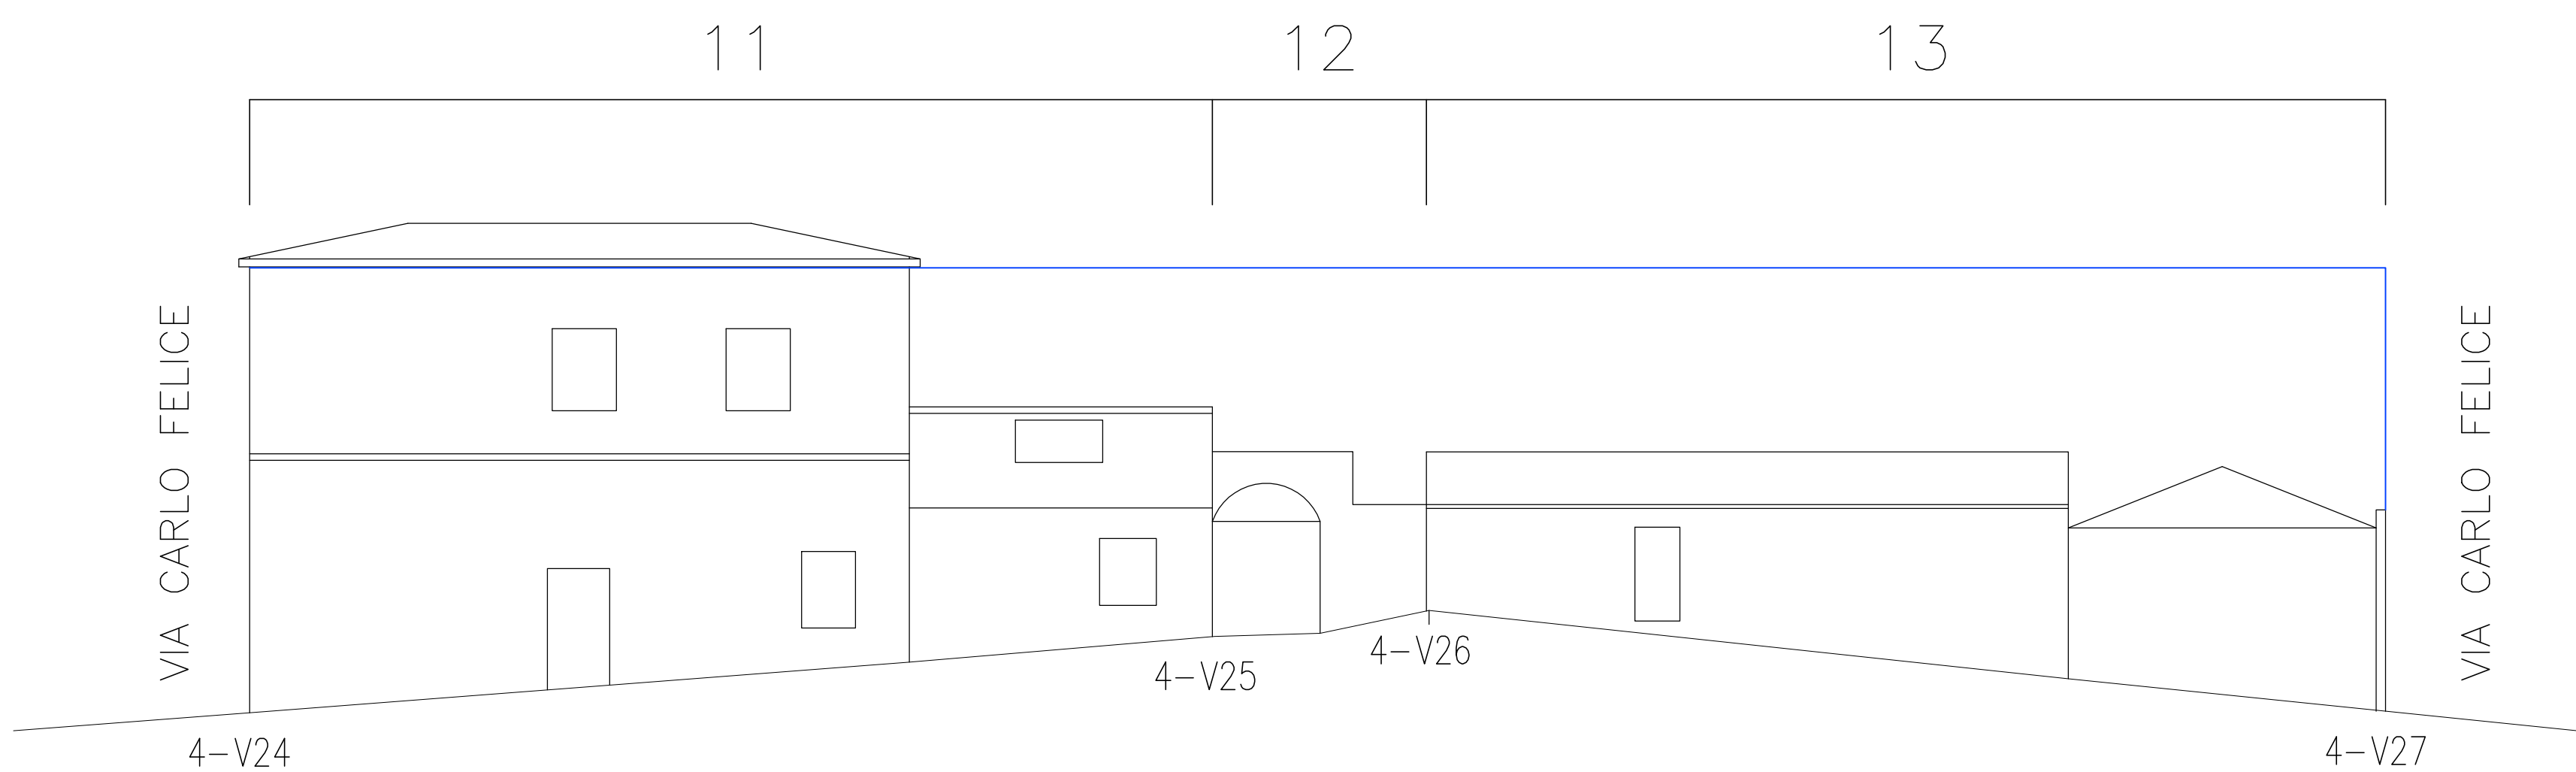

PROFILO DEL VICOLO SU VIA CARLO FELICE

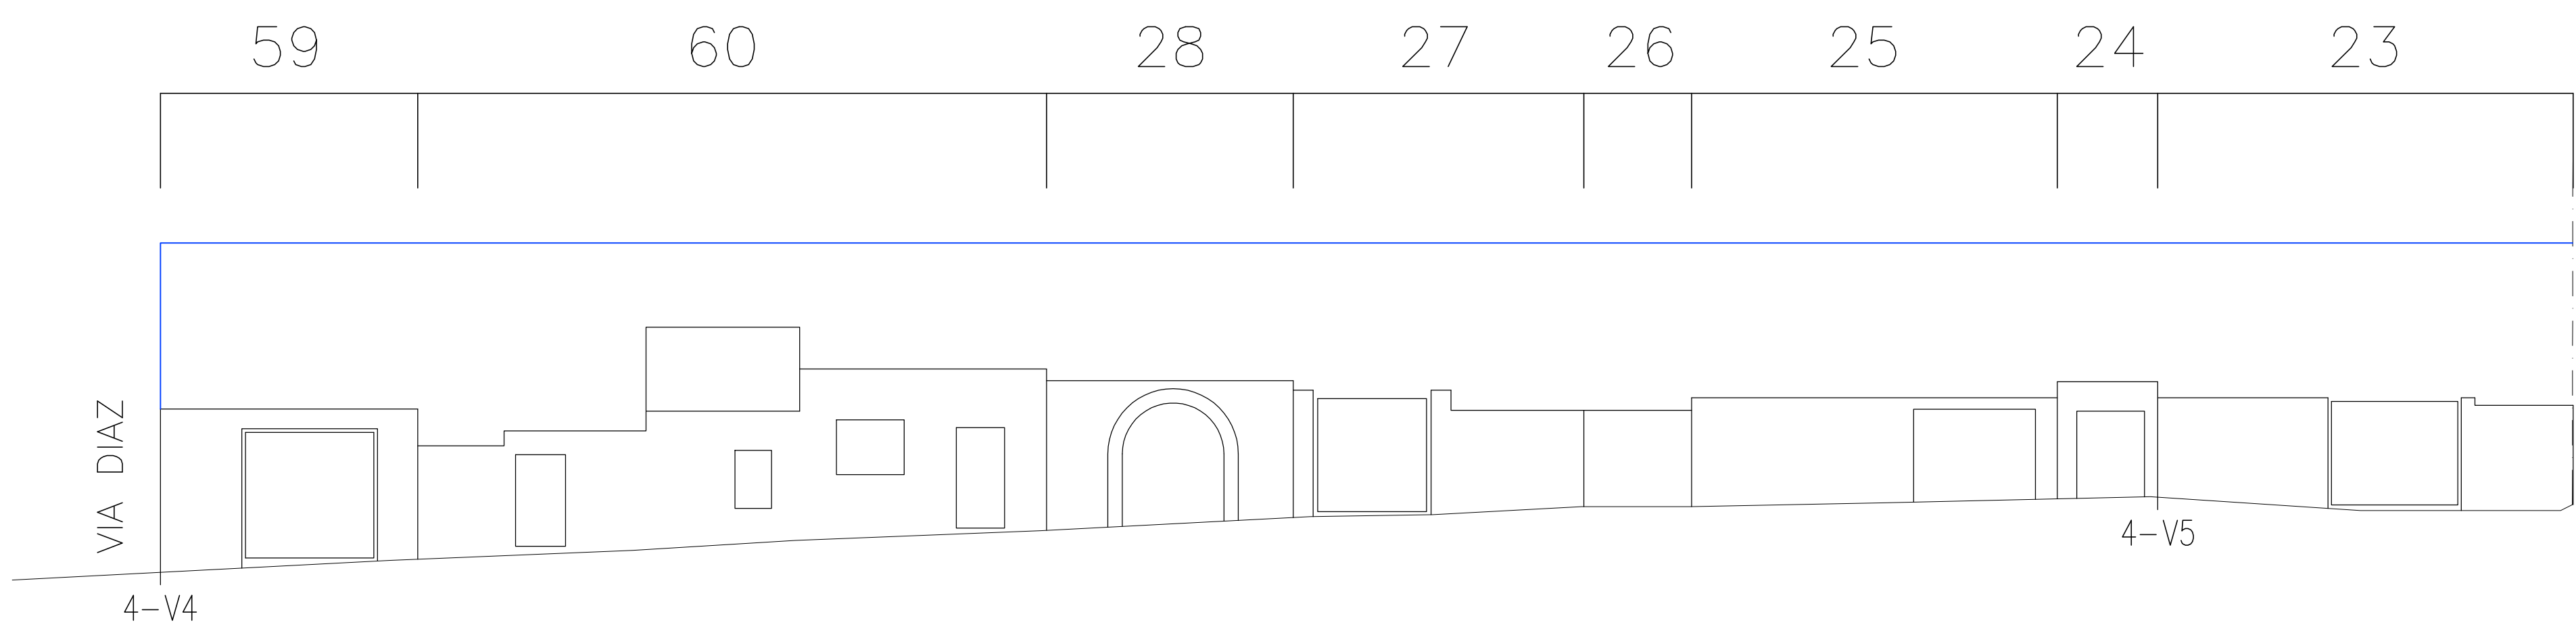

VIA CARDUCCI — P.ZZA CARDUCCI

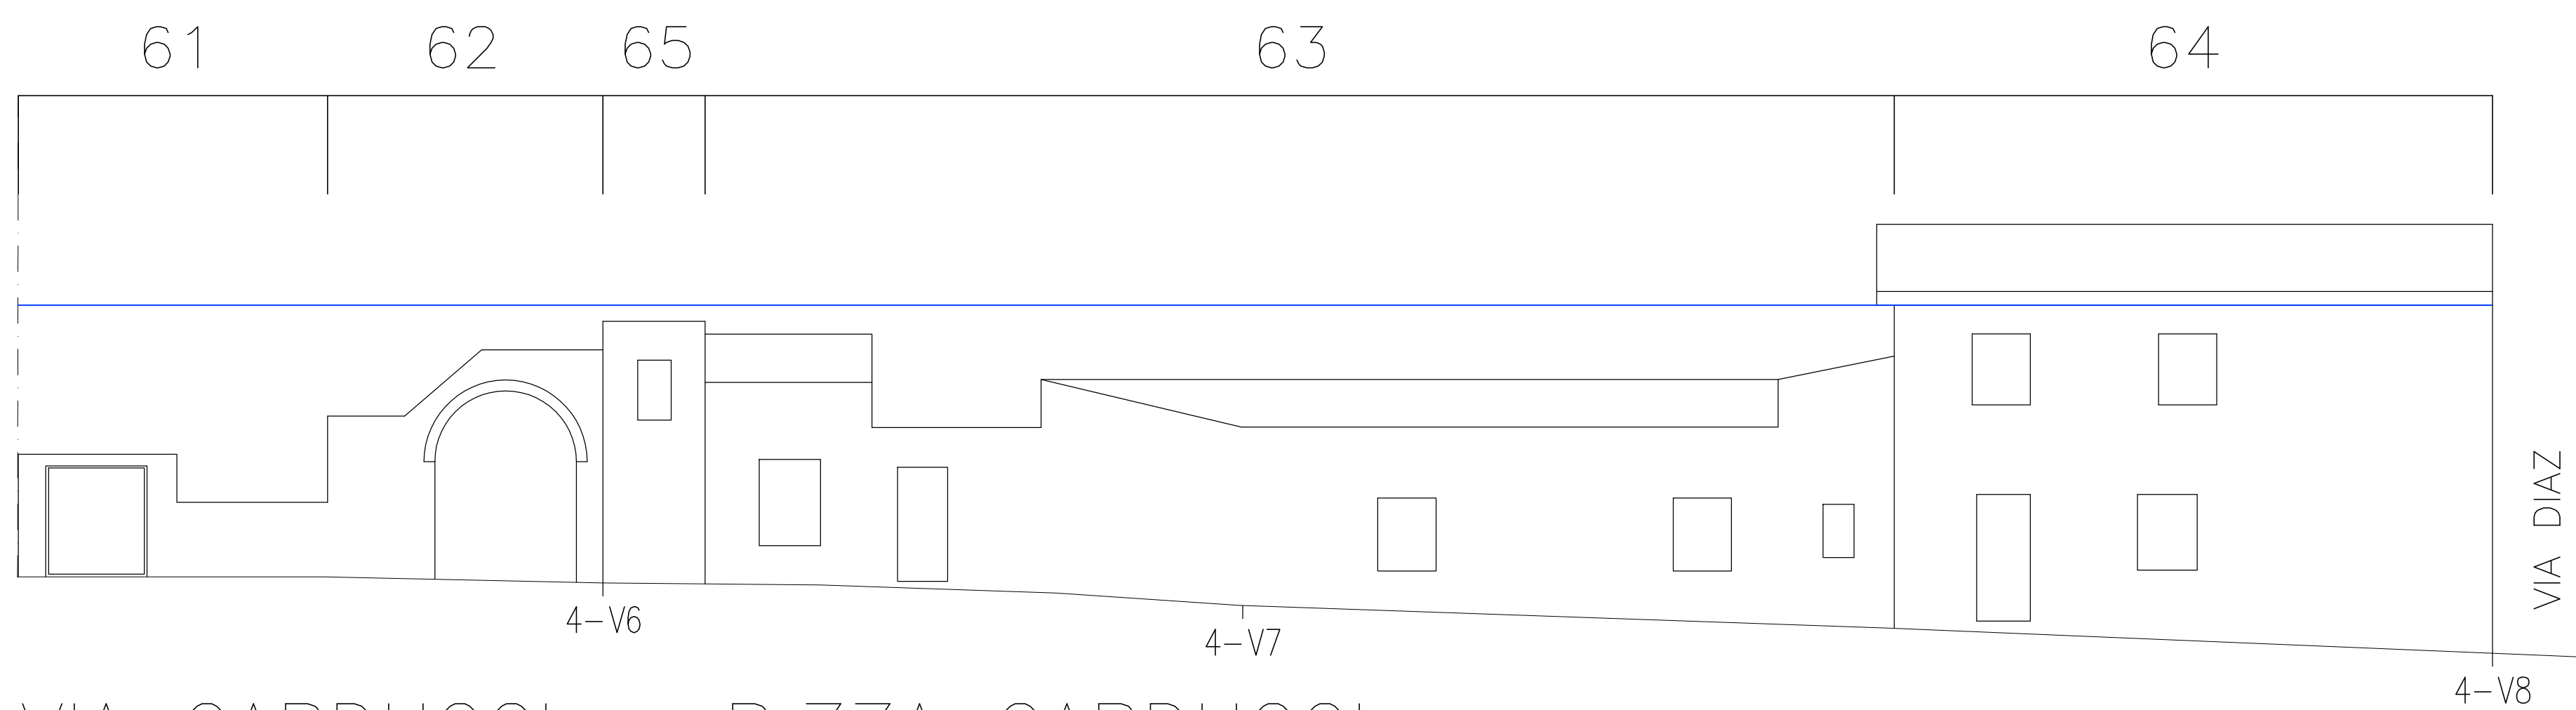

VIA CARDUCCI — P.ZZA CARDUCCI