


PLANIMETRIA ISOLATO

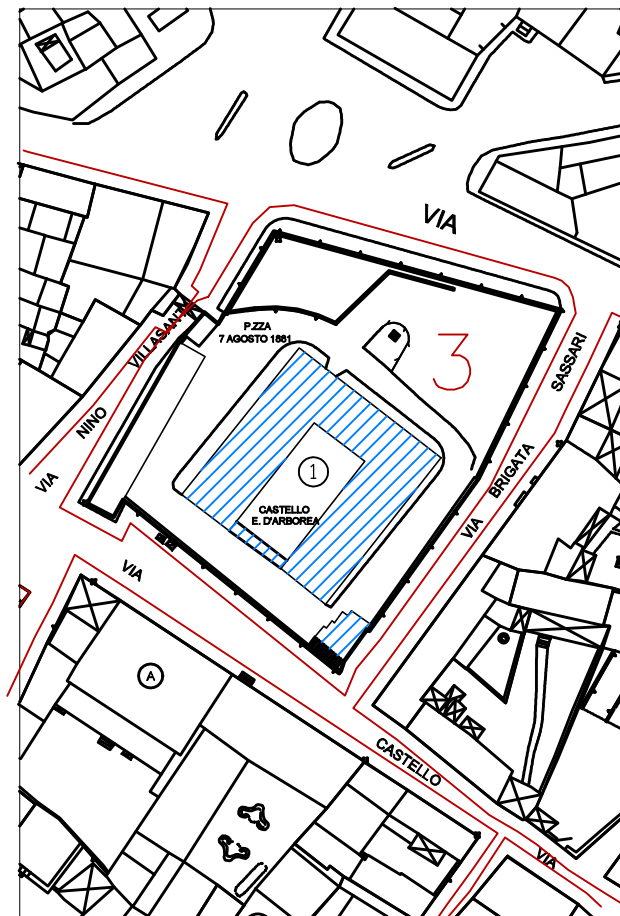

Scala 1 : 1000

LEGENDA

- CONFINE ISOLATO
- CONFINE LOTTI
- VOLUME EDIFICIO

- 3 NUMERO ISOLATO
- ① NUMERO EDIFICIO
- ~ PERTINENZE FABBRICATO

3-V0 VERTICI ISOLATO { 3 Rif. Comparto
V0 N. vertice