





ANALISI DELL'ISOLATO

CARATTERISTICHE ARCHITETTONICHE

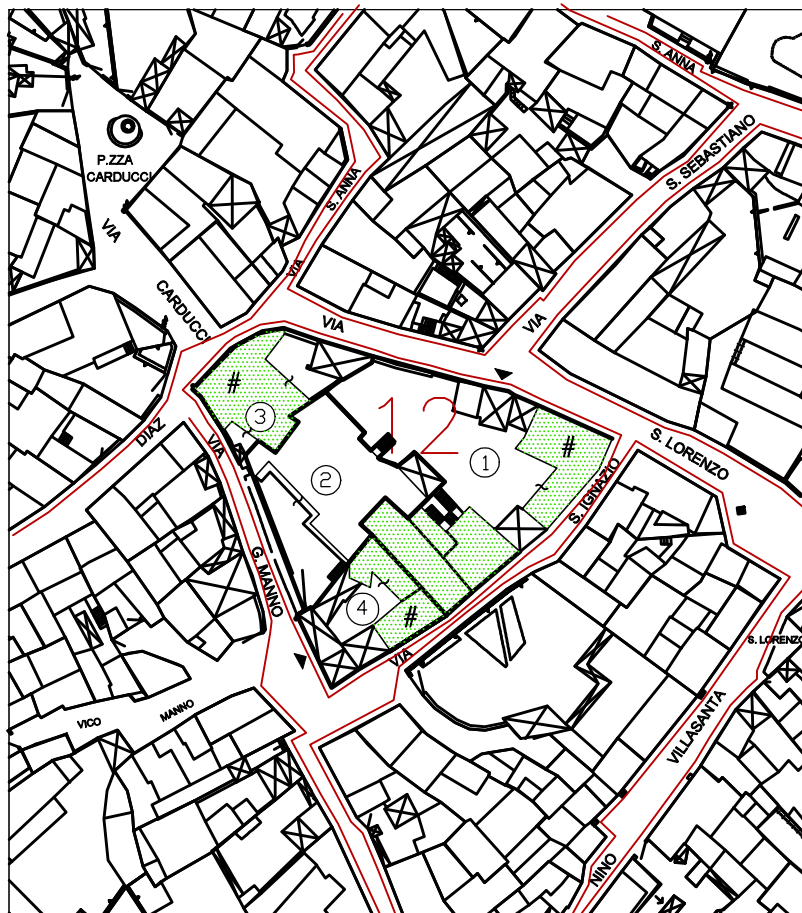

Scala 1 : 1000

LEGENDA

-  CONFINE ISOLATO
  NUMERO EDIFICIO
-  CONFINE LOTTI
  PERTINENZE FABBRICATO
-  FABBRICATO TIPICIZZATO
-  Gruppo di edifici
  Edificio
  Prospetto
  Portale