


# ANALISI DELL'ISOLATO

## N° PIANI DELLE UNITA' EDILIZIE

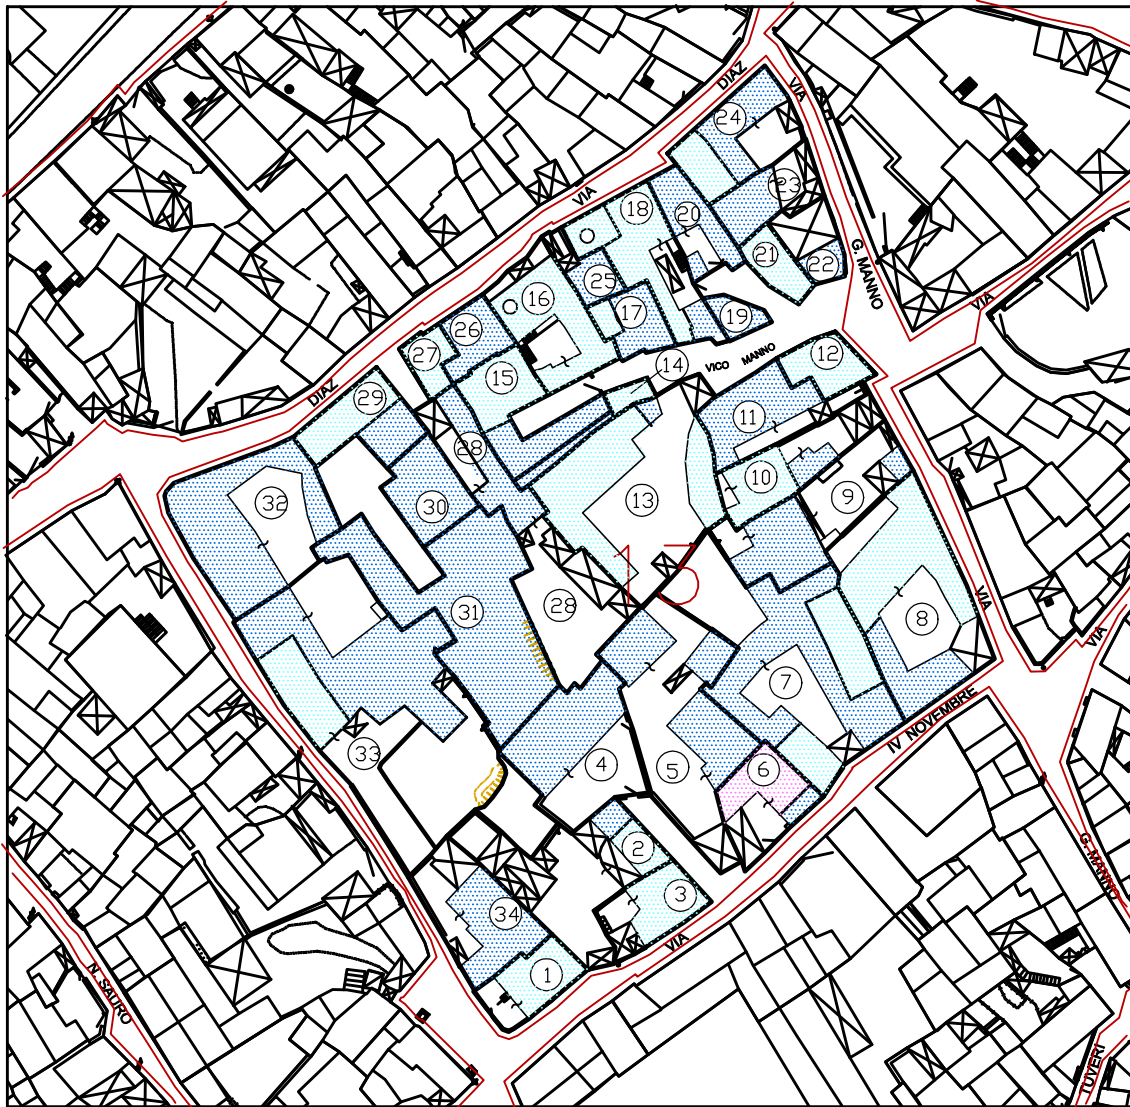

### LEGENDA

Scala 1 : 1000

— CONFINE ISOLATO  
— CONFINE LOTTI

① NUMERO EDIFICIO  
~ PERTINENZE FABBRICATO

N. PIANI EDIFICIO

	1 PIANO		OLTRE 5 PIANI
	2 PIANI		MANSARDA
	3 PIANI		SEMINTERRATO
	4/5 PIANI		