


ANALISI DELL'ISOLATO

CARATTERISTICHE ARCHITETTONICHE

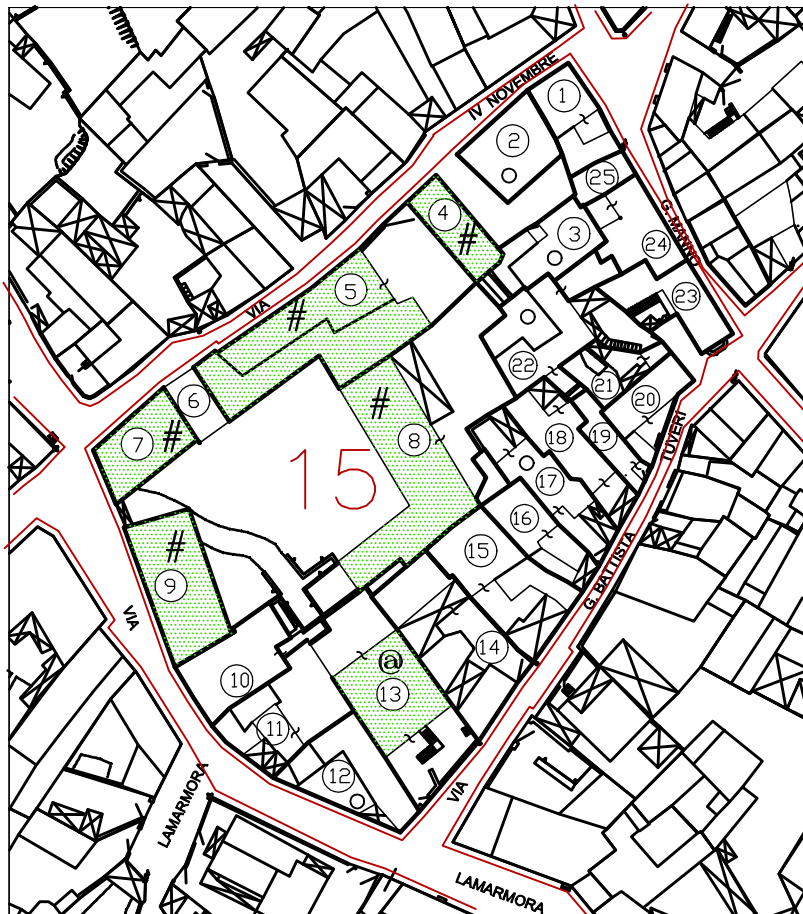

Scala 1 : 1000

LEGENDA

— CONFINE ISOLATO

— CONFINE LOTTI

 FABBRICATO TIPICIZZATO

Gruppo di edifici

* Edificio

① NUMERO EDIFICIO

~ PERTINENZE FABBRICATO

@ Prospetto

◀ Portale