


# PLANIMETRIA ISOLATO

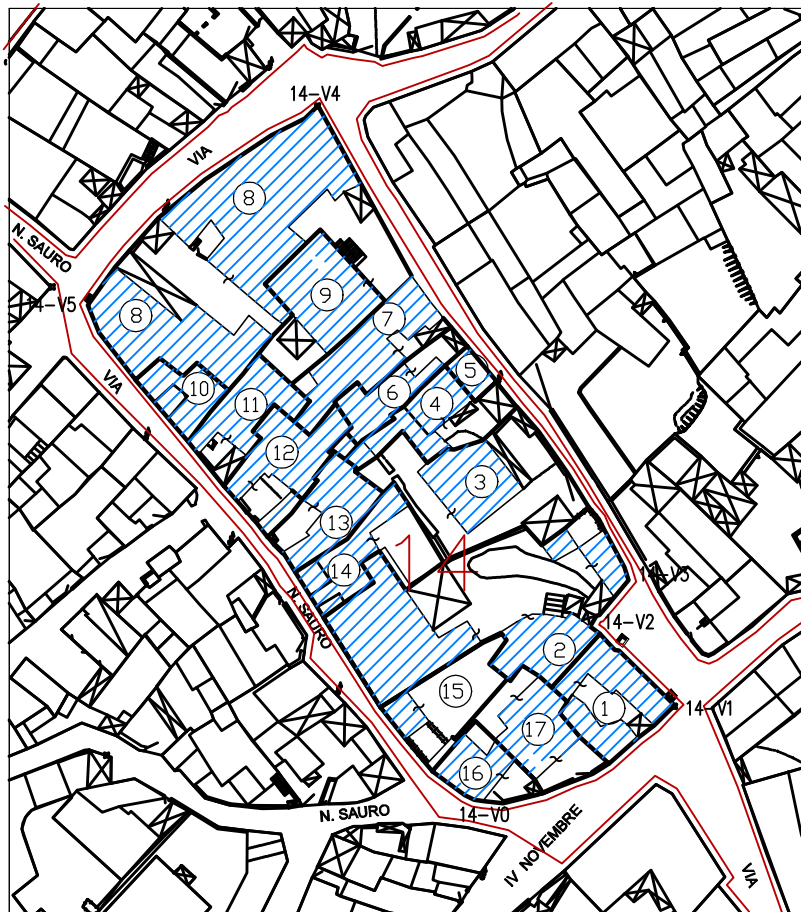

Scala 1 : 1000

## LEGENDA

- CONFINE ISOLATO
- CONFINE LOTTI
- VOLUME EDIFICIO

- 14 NUMERO ISOLATO
- ① NUMERO EDIFICIO
- ~ PERTINENZE FABBRICATO

14-V0 VERTICI ISOLATO { 14 Rif. Comparto  
V0 N. vertice