


PLANIMETRIA ISOLATO

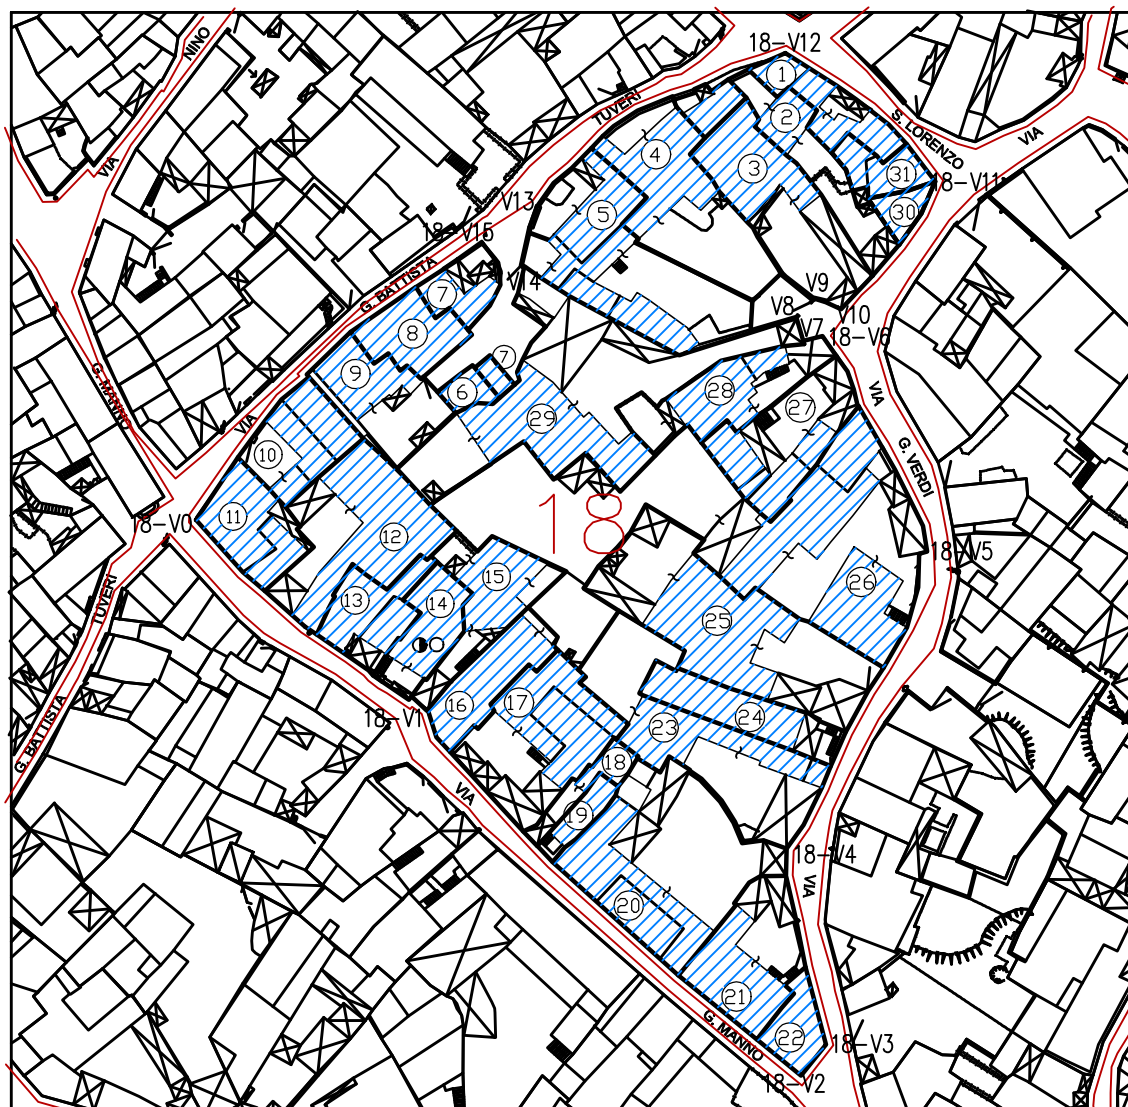

Scala 1 : 1000

LEGENDA

- CONFINO ISOLATO
- CONFINO LOTTI
- VOLUME EDIFICIO

18

NUMERO ISOLATO

①

NUMERO EDIFICIO

~

PERTINENZE FABBRICATO

18-V0 VERTICI ISOLATO { 18 Rif. Comparto
V0 N. vertice