



PROFILO REGOLATORE

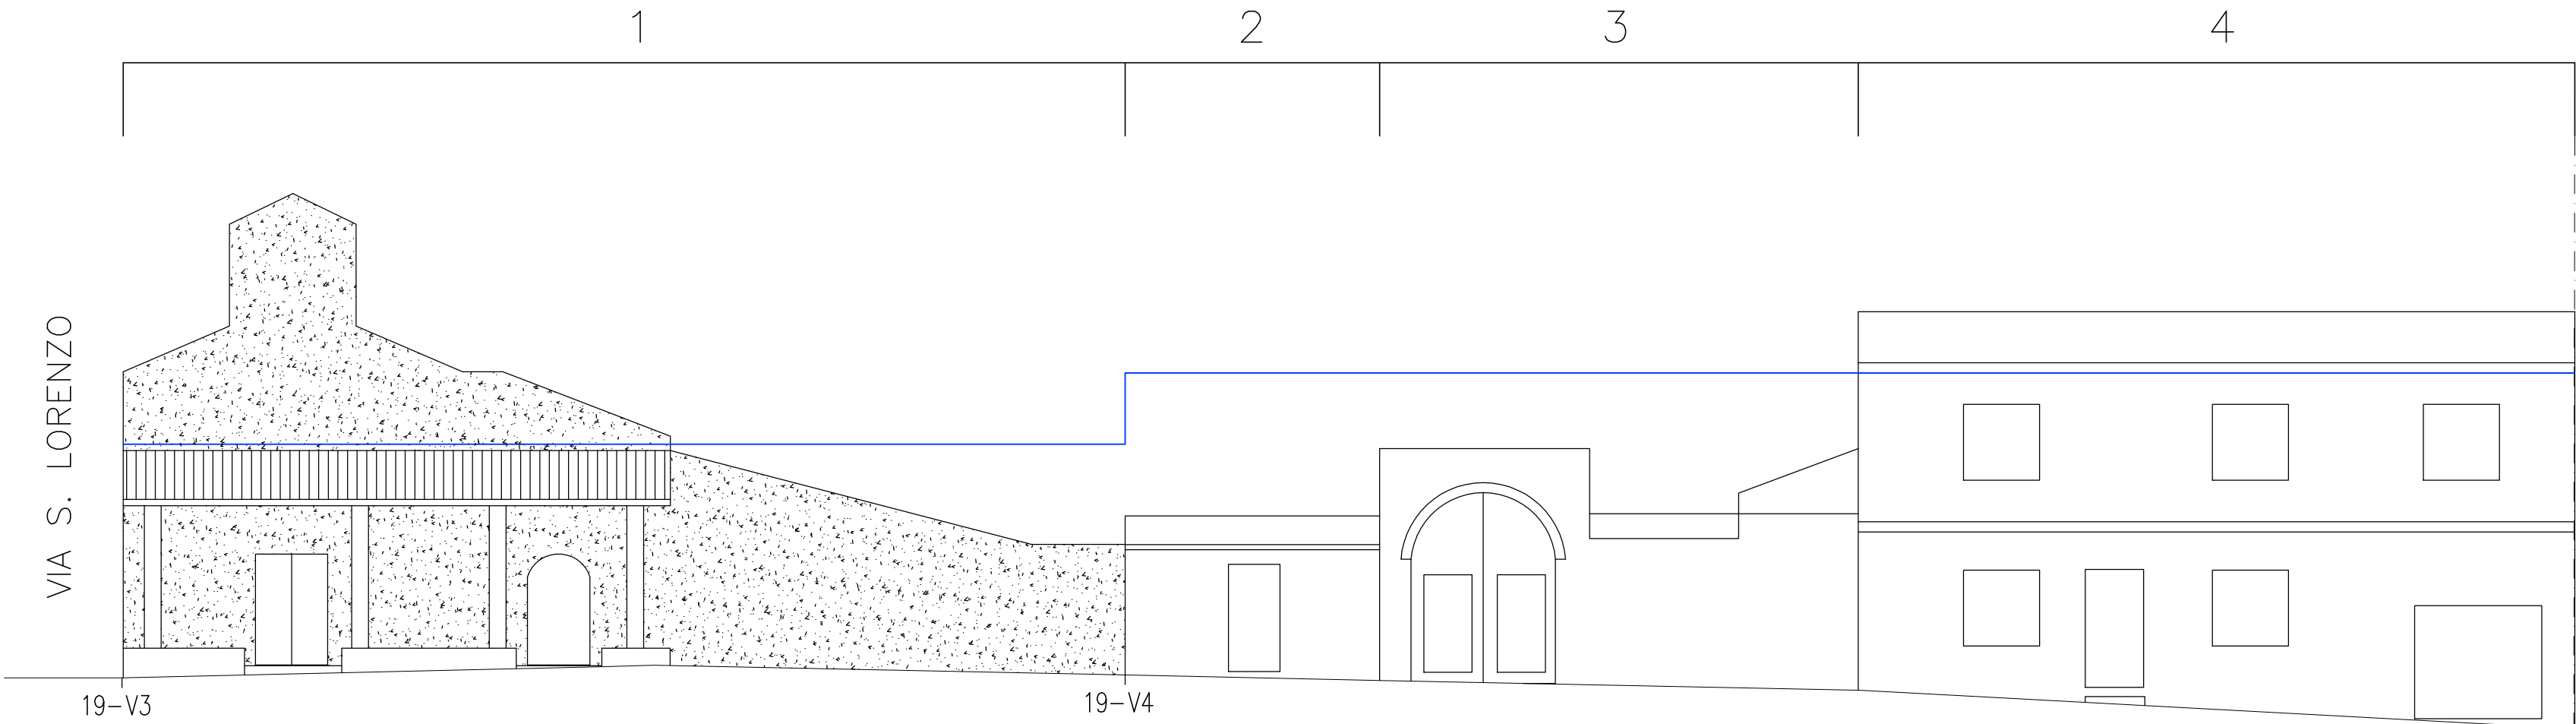

PROFILO SU VIA N. VILLASANTA

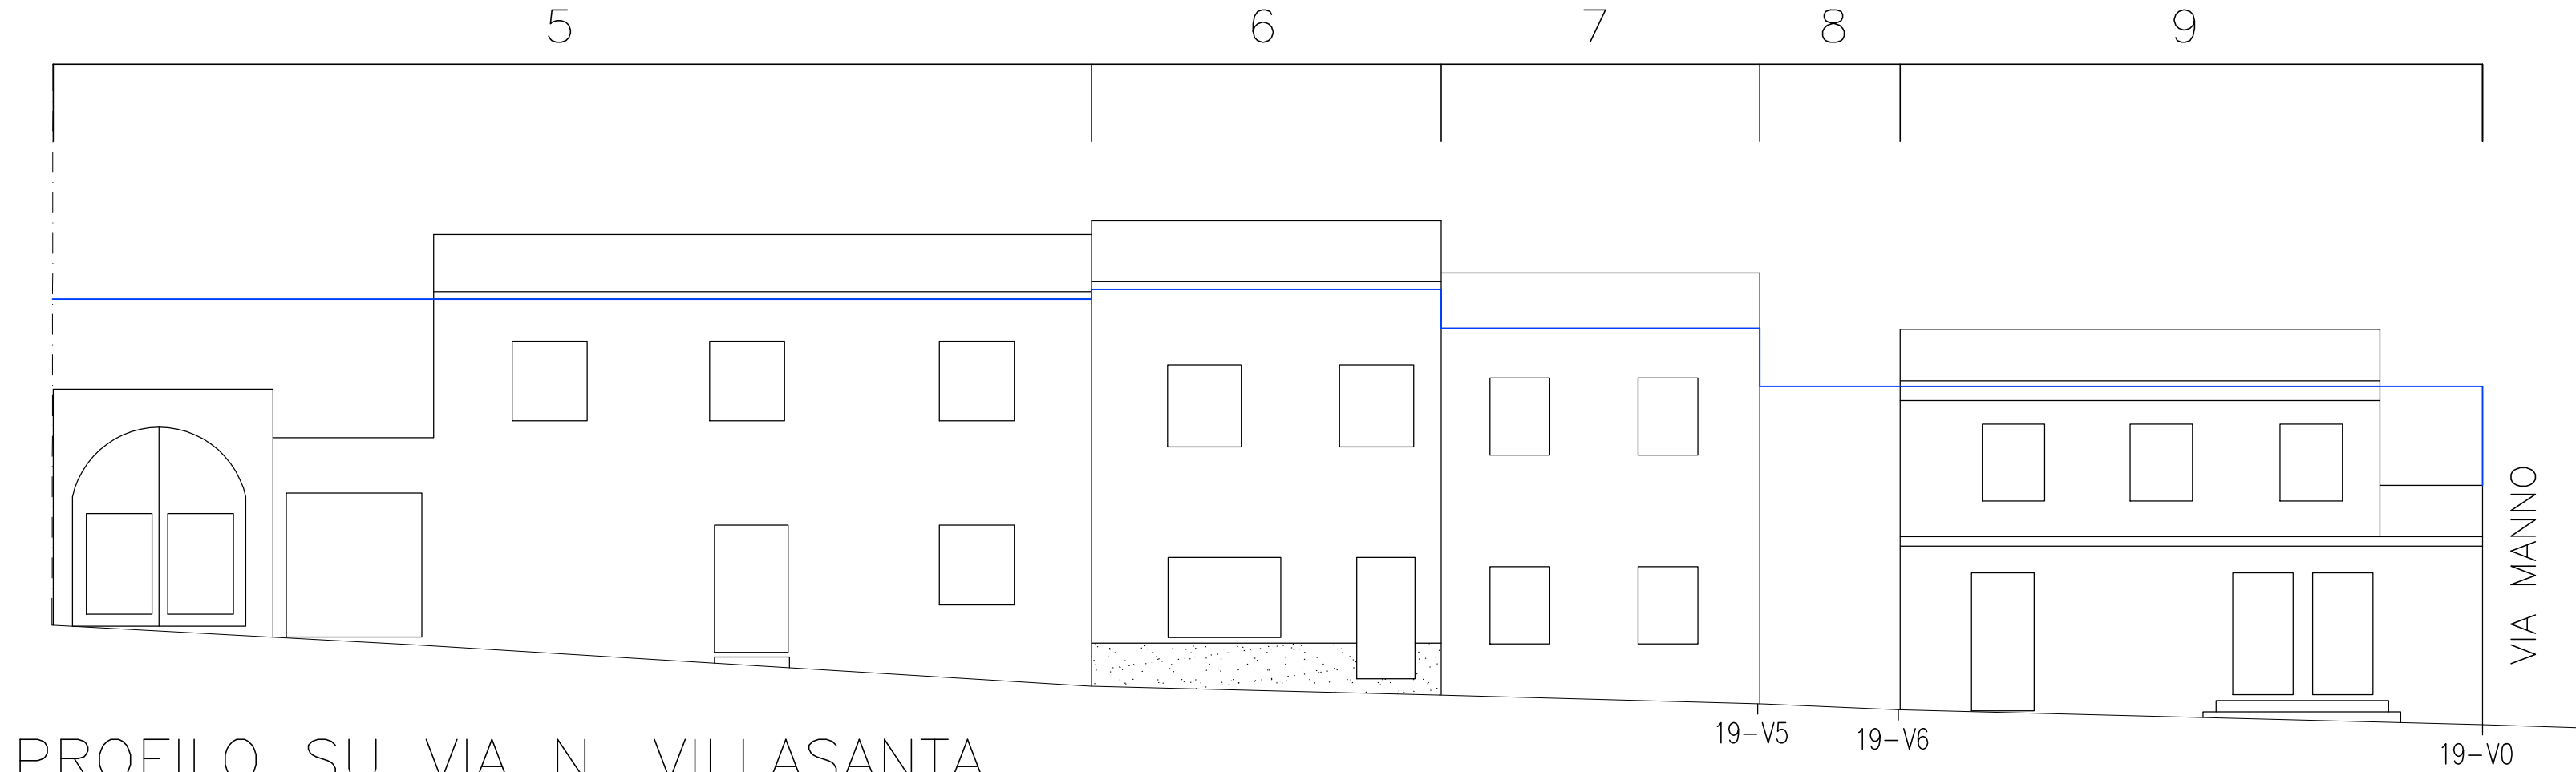

PROFILO SU VIA N. VILLASANTA