


ANALISI DELL'ISOLATO

N° PIANI DELLE UNITA' EDILIZIE

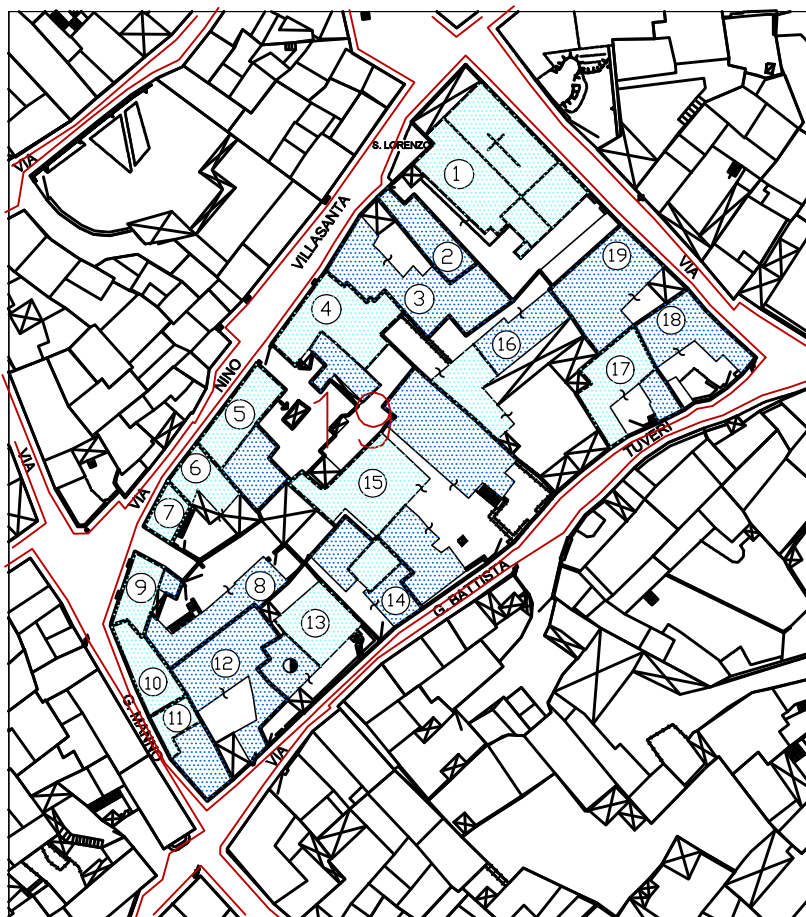

Scala 1 : 1000

LEGENDA

— CONFINE ISOLATO
— CONFINE LOTTI

① NUMERO EDIFICIO
~ PERTINENZE FABBRICATO

N. PIANI EDIFICIO

1 PIANO
2 PIANI
3 PIANI
4/5 PIANI

OLTRE 5 PIANI

○ MANSARDA
◐ SEMINTERRATO