


ANALISI DELL'ISOLATO

CARATTERISTICHE ARCHITETTONICHE

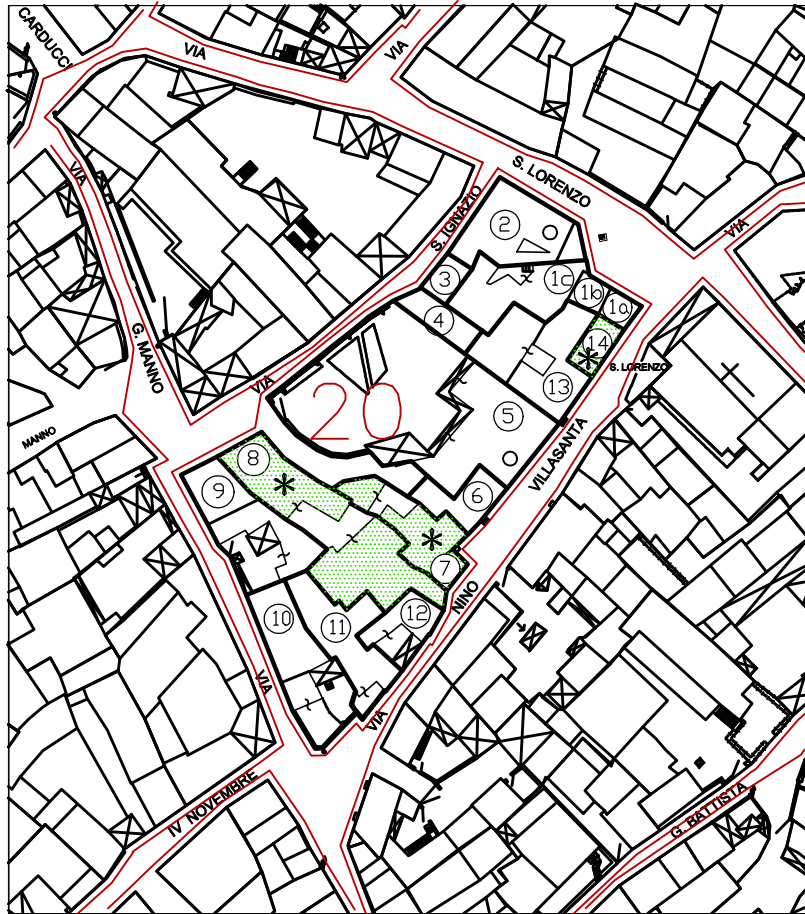

Scala 1 : 1000

LEGENDA



Gruppo di edifici * Edificio @ Prospetto ◀ Portale