



PROFILO REGOLATORE

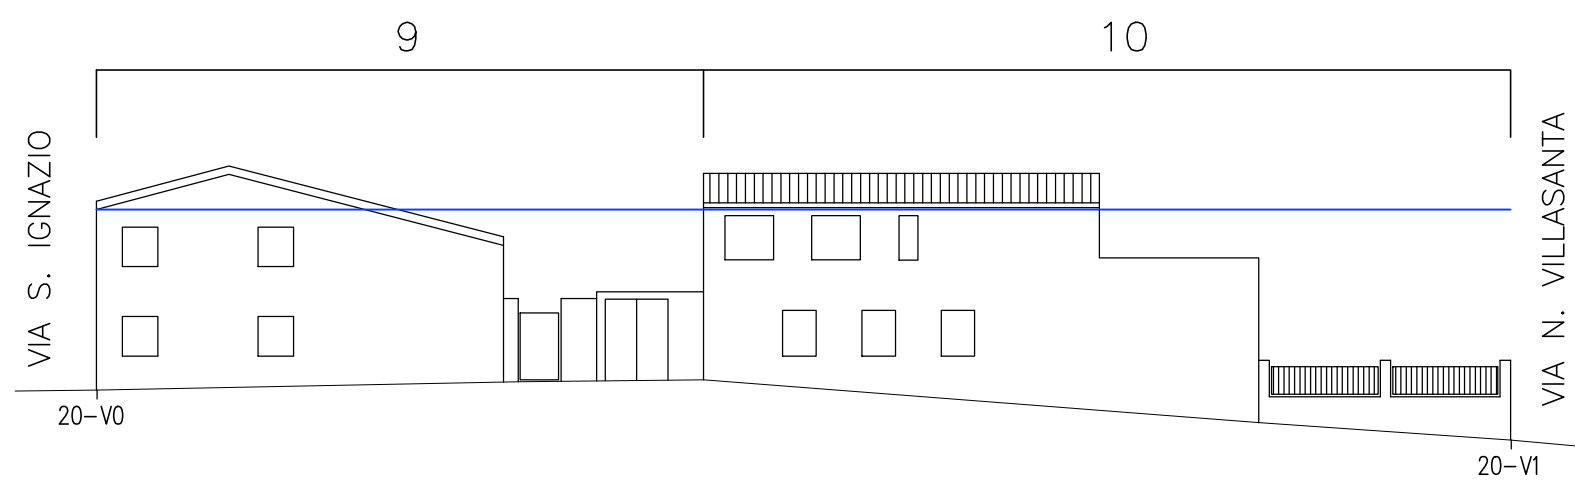

PROFILO SU VIA MANNO

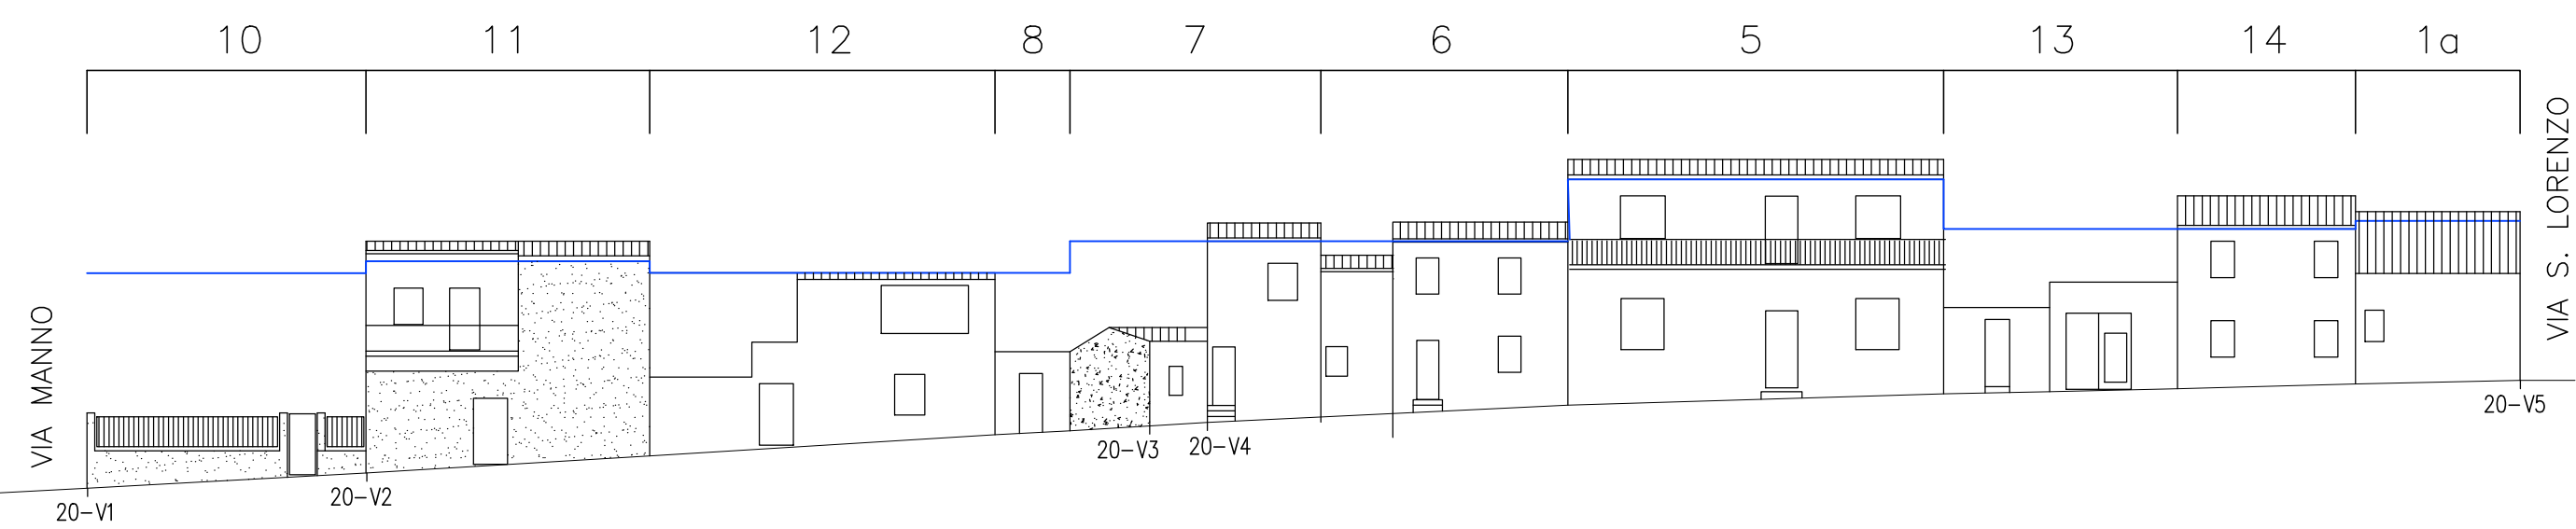

PROFILO SU VIA N. VILLASANTA