




PROFILO REGOLATORE

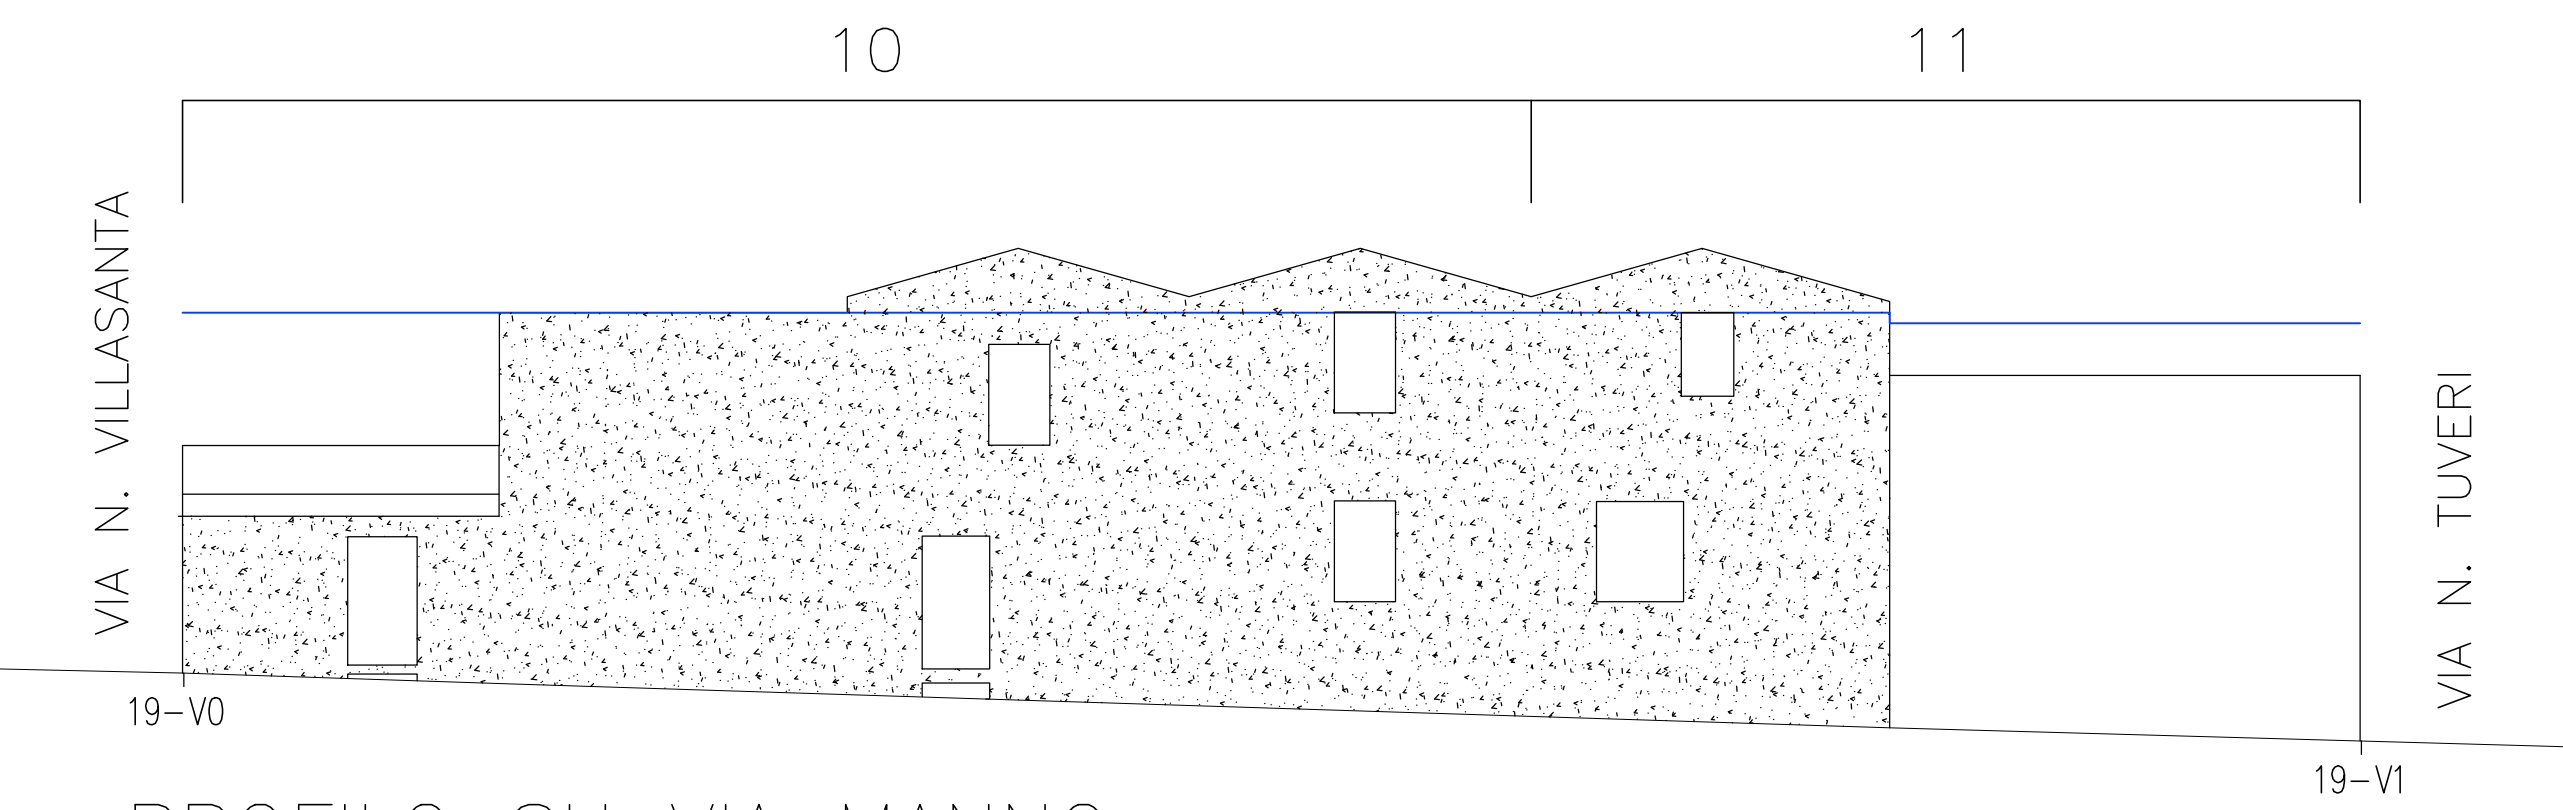

PROFILO SU VIA MANNO

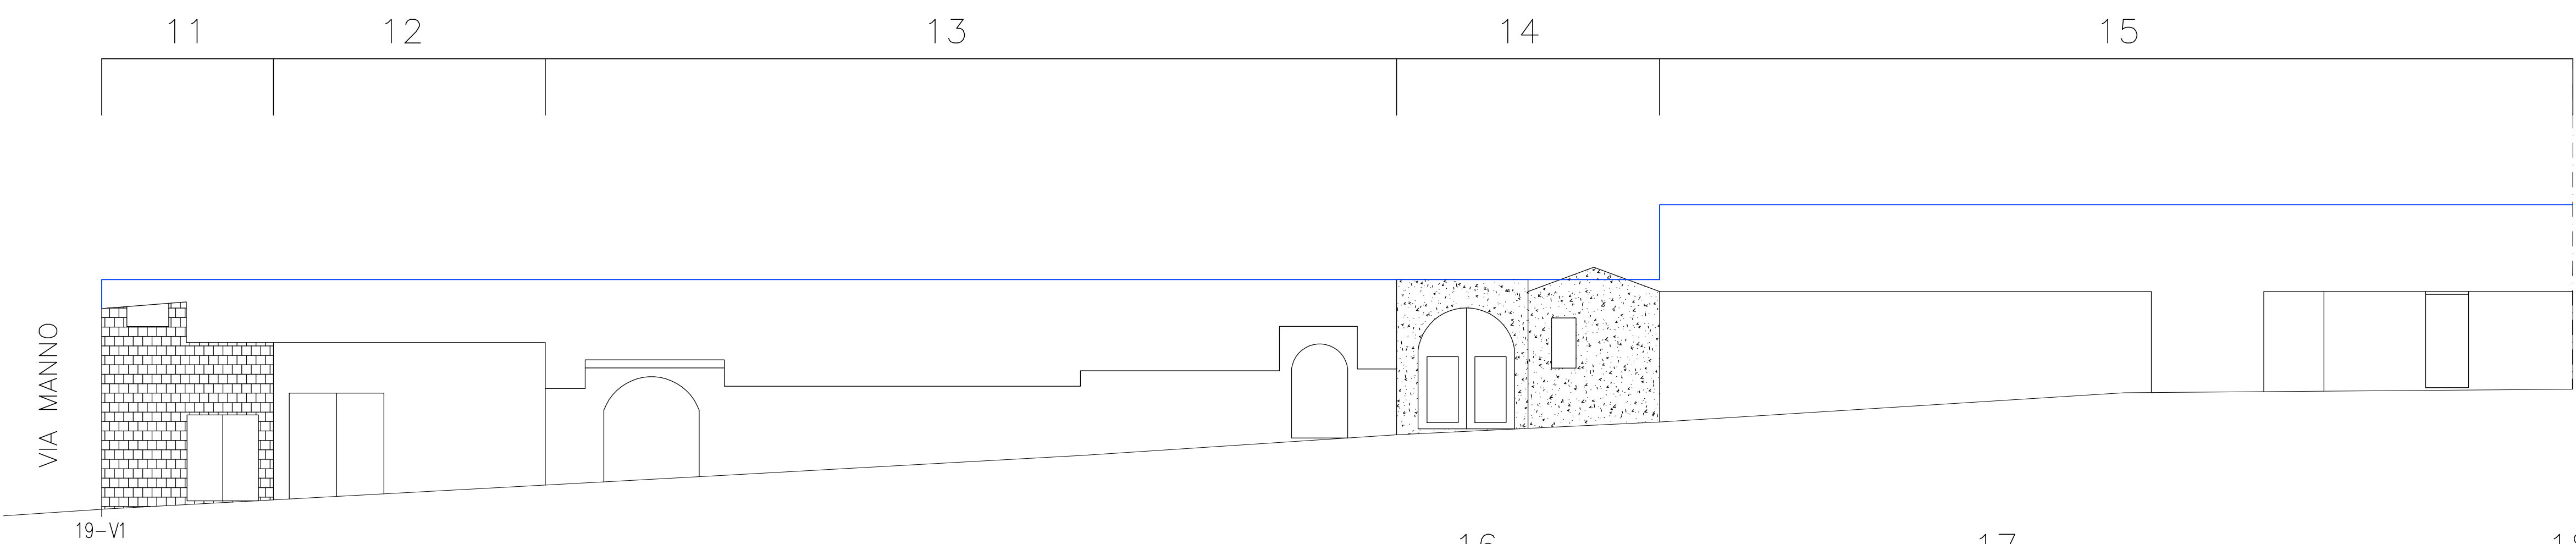

PROFILO SU VIA TUVERI

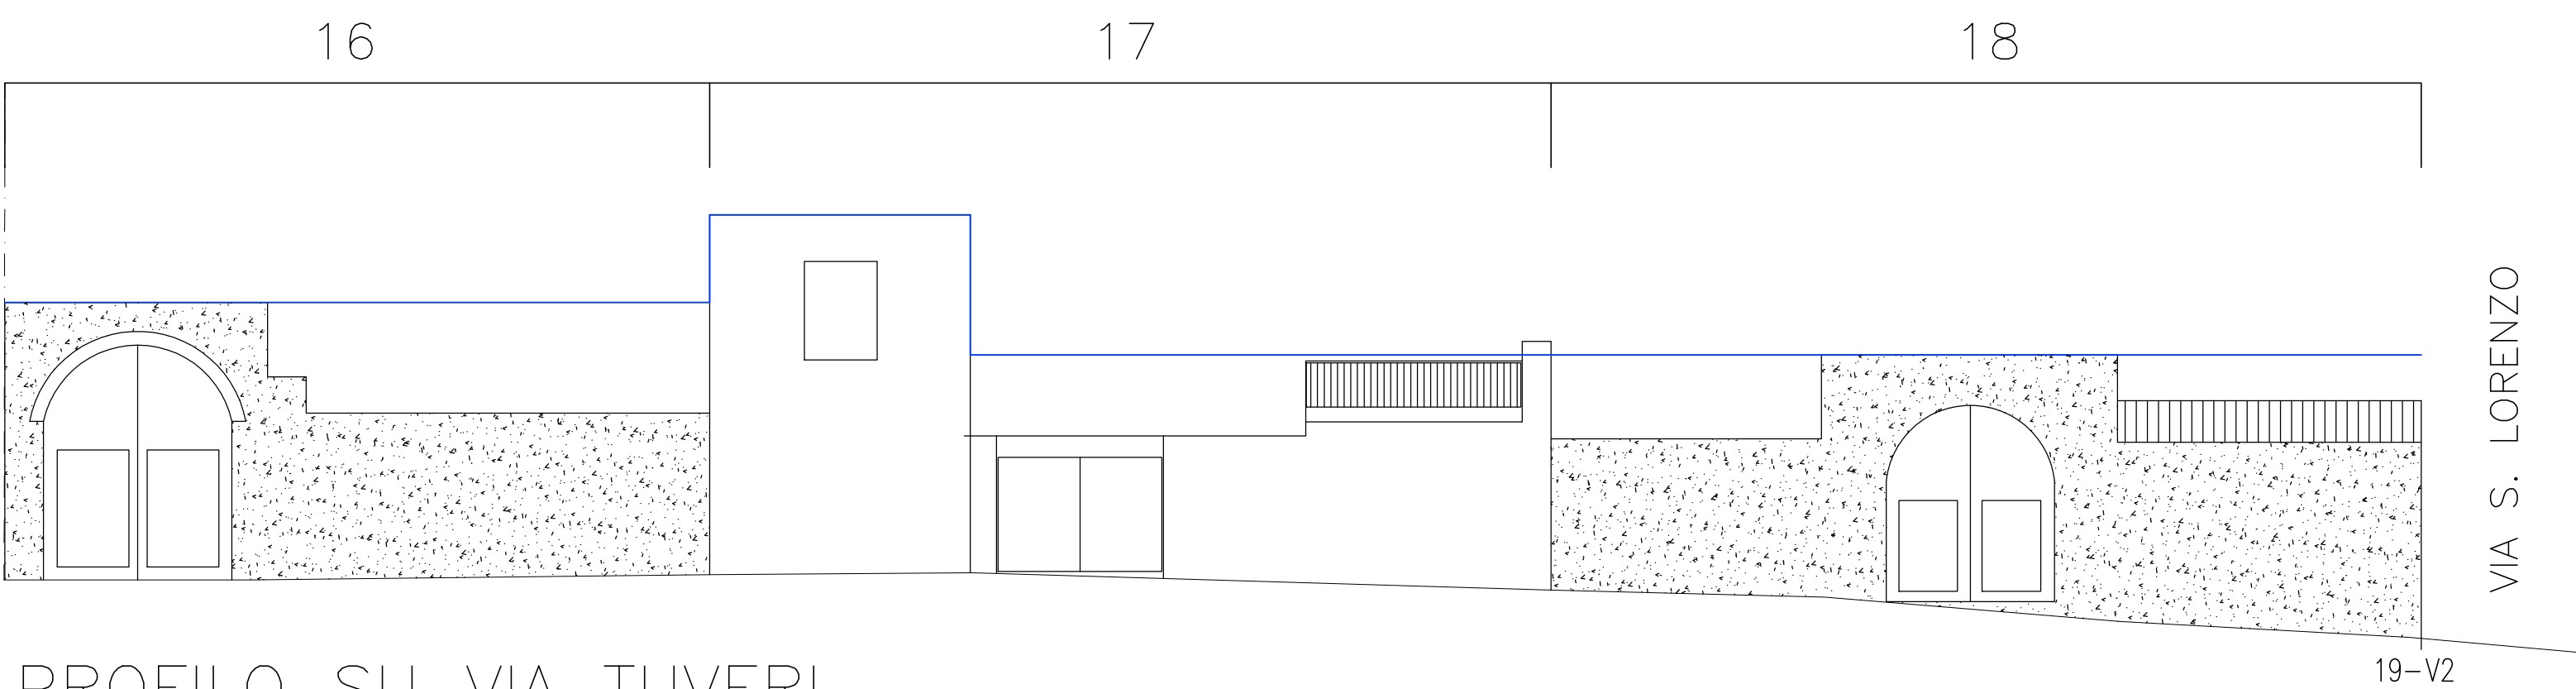

PROFILO SU VIA TUVERI