


# PLANIMETRIA ISOLATO

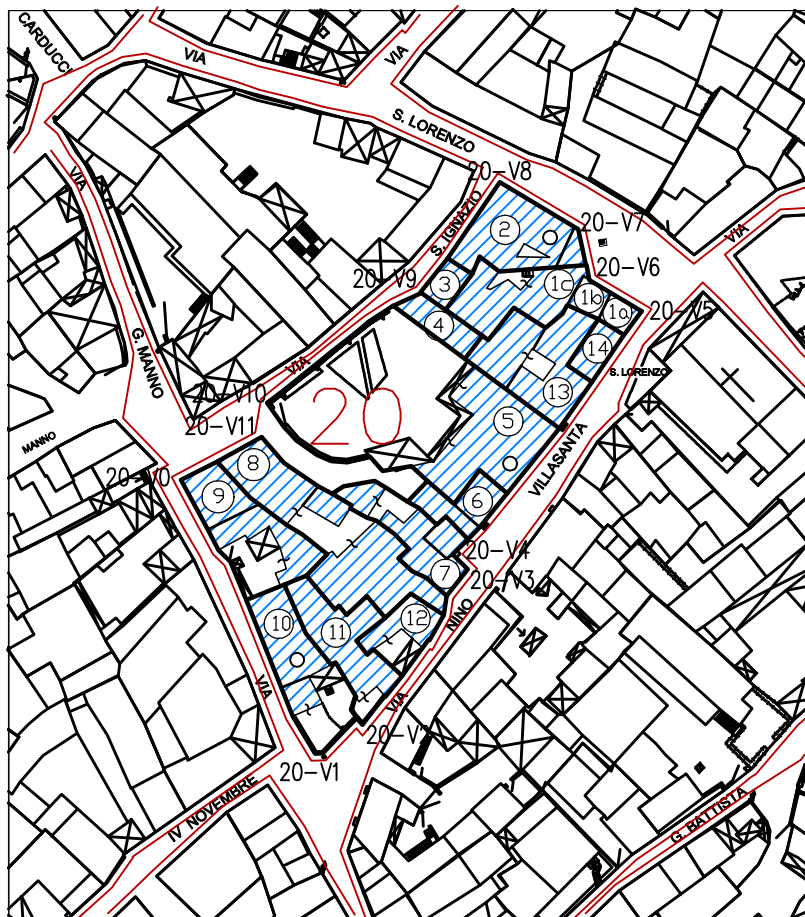

Scala 1 : 1000

## LEGENDA

- CONFINI ISOLATO
- CONFINI LOTTI
- VOLUME EDIFICIO

20

NUMERO ISOLATO

① NUMERO EDIFICIO

~ PERTINENZE FABBRICATO

20-V0 VERTICI ISOLATO { 20 Rif. Comparto  
V0 N. vertice