

COMUNE DI SANLURI
PROVINCIA SUD SARDEGNA

RESPONSABILE DEL PROCEDIMENTO
GEOM. SANDRO FARRIS

PIANO PARTICOLAREGGIATO
CENTRO DI ANTICA E PRIMA FORMAZIONE

PROGETTO DEFINITIVO
APRILE 2021

GRUPPO DI PROGETTAZIONE




ANDREA CASCIU INGEGNERE
MICHELE CASCIU ARCHITETTO


LUCA BOGGIO INGEGNERE
ELISA PAU INGEGNERE

ASSISTENTI DI PROGETTO
DOTT. GAVINO GIUSEPPE SANNA

ISOLATO 03

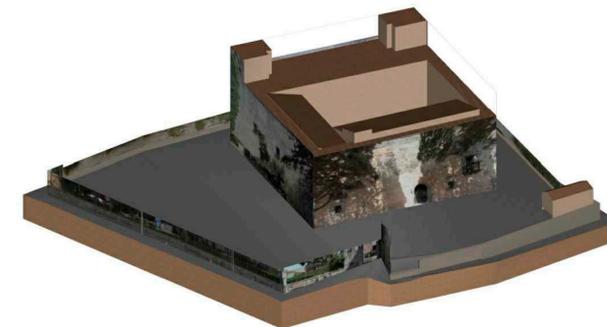

Scala 1:200

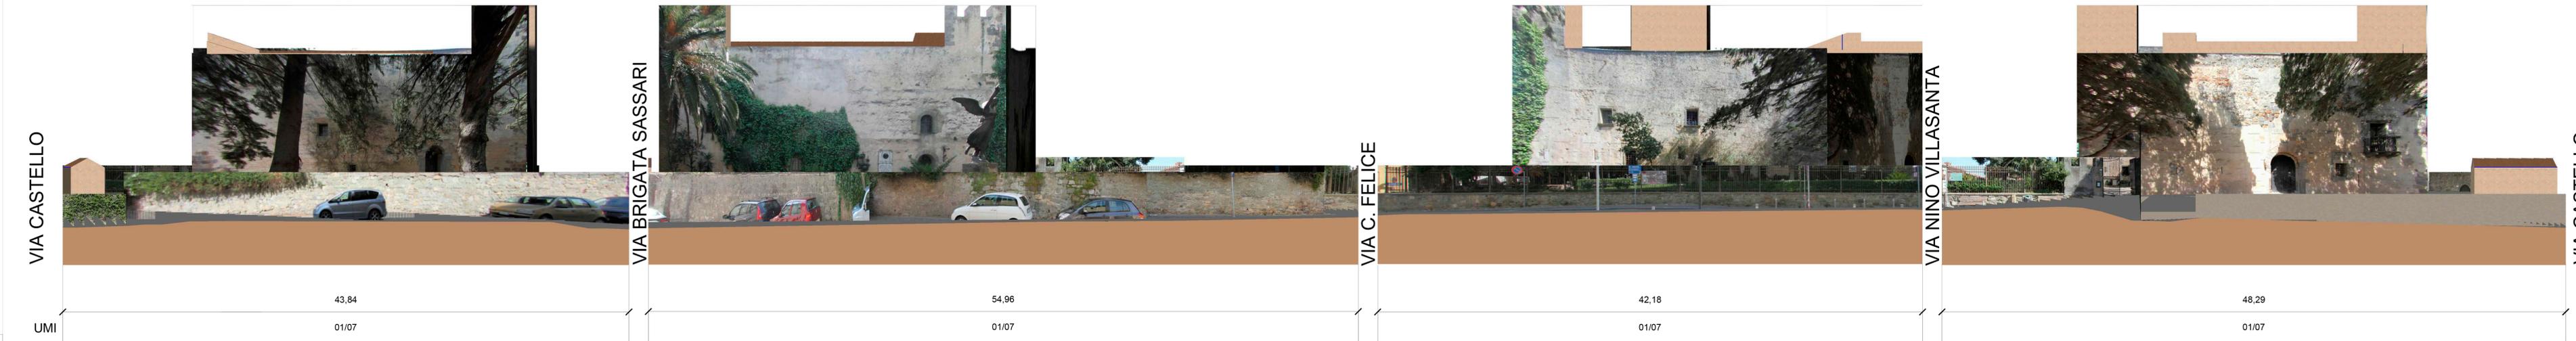

Dati riepilogativi isolato 03

n. UMI	Superficie (mq)	Volume (mc)	i.f. (mc/mq)	Sup. coperta (mq)	Rapp. copertura	n. residenti
1	2357	5679	2,40	551	23	0

EL.C.10.03

PRIMA STESURA 07/2016
REVISIONE 04/2021

SCALA_1:200

PROFILI STRADALI - ISOLATO 3
STATO DI FATTO

VIA CASTELLO

VIA BRIGATA SASSARI

VIA C. FELICE

VIA NINO VILLASANTA