



ANDREA CASCIU INGEGNERE
MICHELE CASCIU ARCHITETTO

LUCA BOGGIO INGEGNERE
ELISA PAU INGEGNERE

ASSISTENTI DI PROGETTO
DOTT. GAVINO GIUSEPPE SANNA

EL.C.10.22

PRIMA STESURA 07/2016 SCALA_1:200
REVISIONE 04/2021


**PROFILISTRADALI - ISOLATO 22
STATO DI FATTO**

ISOLATO 22

Scala 1:200

Dati riepilogativi isolato 22

n. UMI	Superficie (mq)	Volume (mc)	i.f. (mc/mq)	Sup. coperta (mq)	Rapp. copertura	n. residenti
20	3928	6461	1,6	1796	46	26

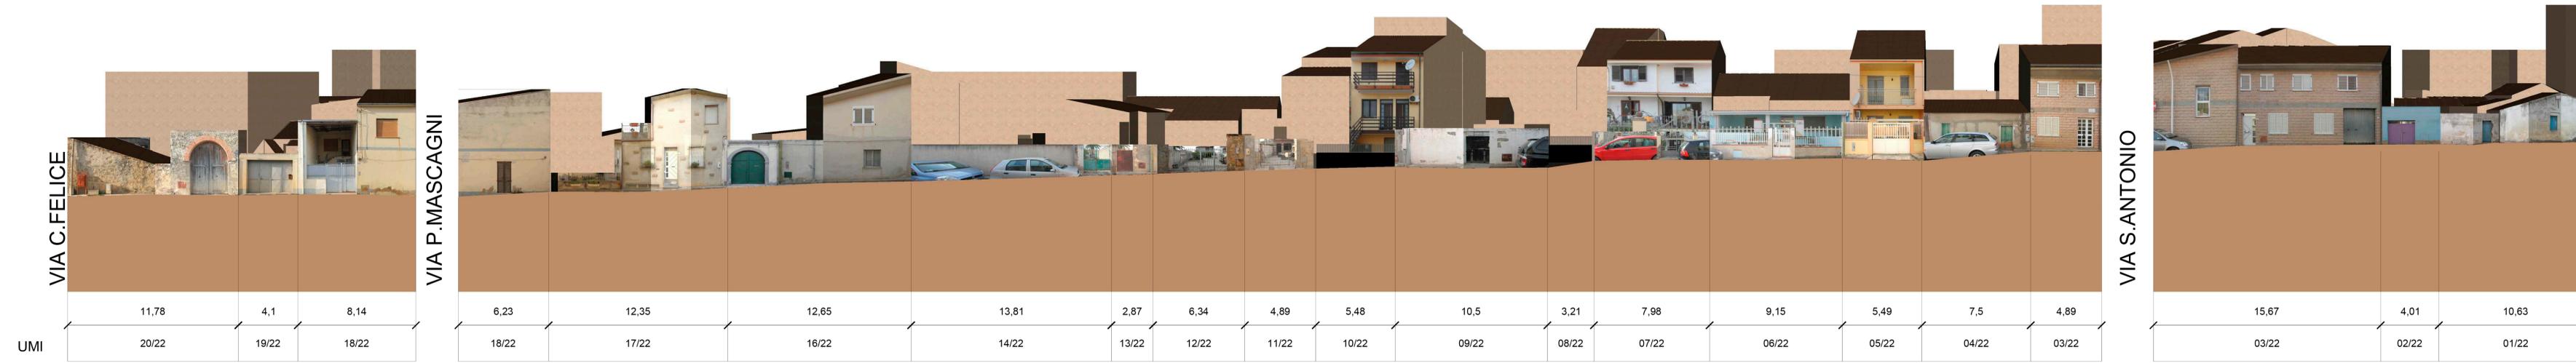

VIA C.FELICE

VIA P.MASCAGNI

VIA S.ANTONIO