COMUNE DI SANLURI
PROVINCIA SUD SARDEGNA

RESPONSABILE DEL PROCEDIMENTO
GEOM. SANDRO FARRIS

PIANO PARTICOLAREGGIATO
CENTRO DI ANTICA E PRIMA FORMAZIONE

PROGETTO DEFINITIVO
APRILE 2021

GRUPPO DI PROGETTAZIONE

amc associati
ANDREA CASCIU INGEGNERE
MICHELE CASCIU ARCHITETTO

LUCA BOGGIO INGEGNERE
ELISA PAU INGEGNERE

ASSISTENTI DI PROGETTO
DOTT. GAVINO GIUSEPPE SANNA

EL.C.10.31

PRIMA STESURA 07/2016
REVISIONE 04/2021
SCALA_1:200

PROFILI STRADALI - ISOLATO 31
STATO DI FATTO

AMC ASSOCIATI - VIA ALAGON, 6B - 09127 CAGLIARI
T_070660869 @_am-c@tiscali.it

ISOLATO 31

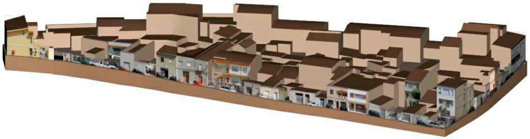

Dati riepilogativi isolato 31

n. UMI	Superficie (mq)	Volume (mc)	i.f. (mc/mq)	Sup. coperta (mq)	Rapp. copertura	n. residenti
28	6202	22823	3,7	4253	69	43

Scala 1:200

VIA C.BATTISTI

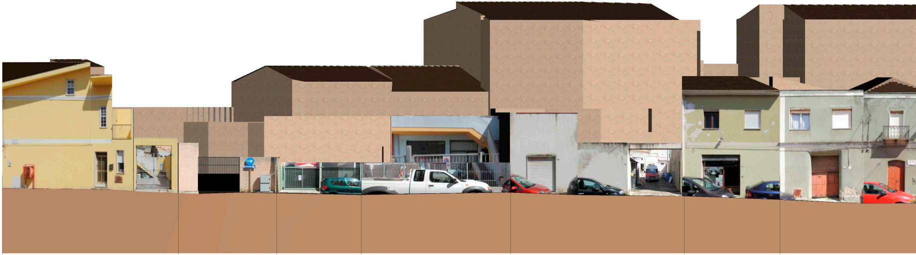

UMI	12,33	6,89	5,92	10,46	12,17	6,71	10,59
	01/31	03/31	04/31	05/31	06/31	07/31	10/31

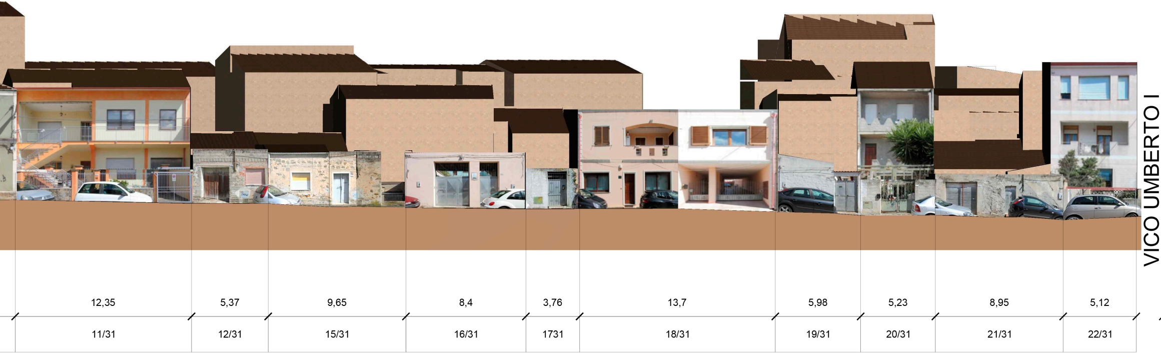
VICO UMBERTO I
12,35
5,37
9,65
8,4
3,76
13,7
5,98
5,23
8,95
5,12
11/31
12/31
15/31
16/31
1731
18/31
19/31
20/31
21/31
22/31

VIA C.BATTISTI

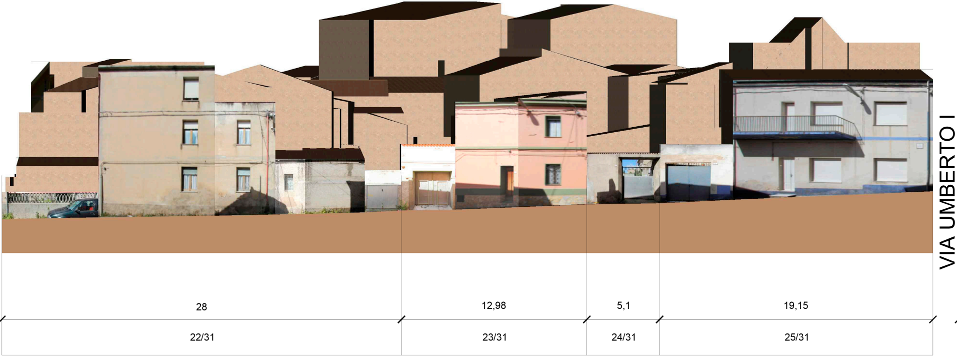
VIA UMBERTO I
28
12,98
5,1
19,15
22/31
23/31
24/31
25/31

VICO UMBERTO I

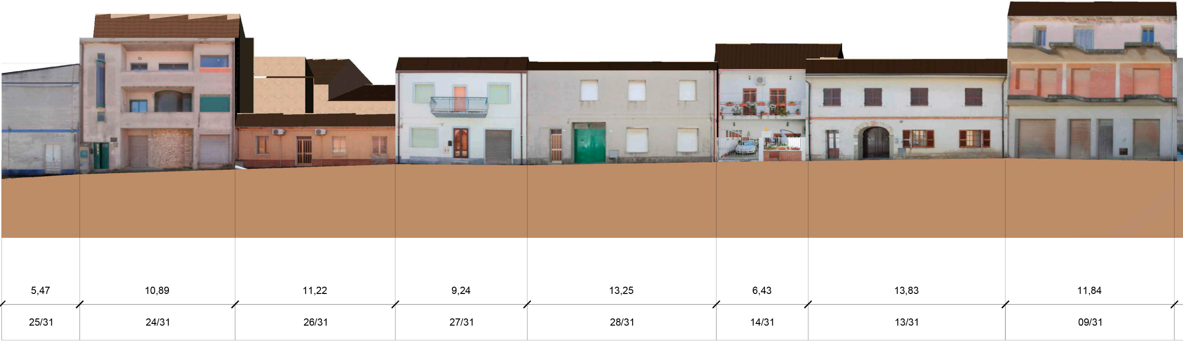
5,47
10,89
11,22
9,24
13,25
6,43
13,83
11,84
25/31
24/31
26/31
27/31
28/31
14/31
13/31
09/31

VIA UMBERTO I

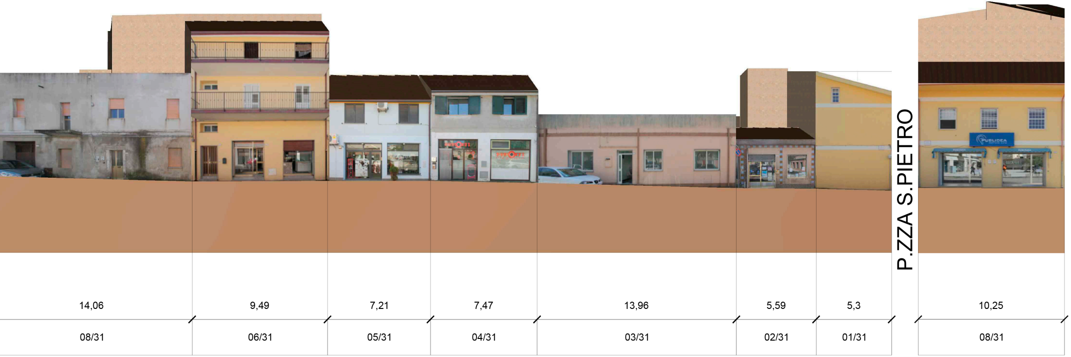
P.ZZA S.PIETRO
14,06
08/31
9,49
06/31
7,21
05/31
7,47
04/31
13,96
03/31
5,59
02/31
5,3
01/31
10,25
08/31

P.ZZA S.PIETRO