


Centro Urbano di Sanluri

Scala 1:5.000

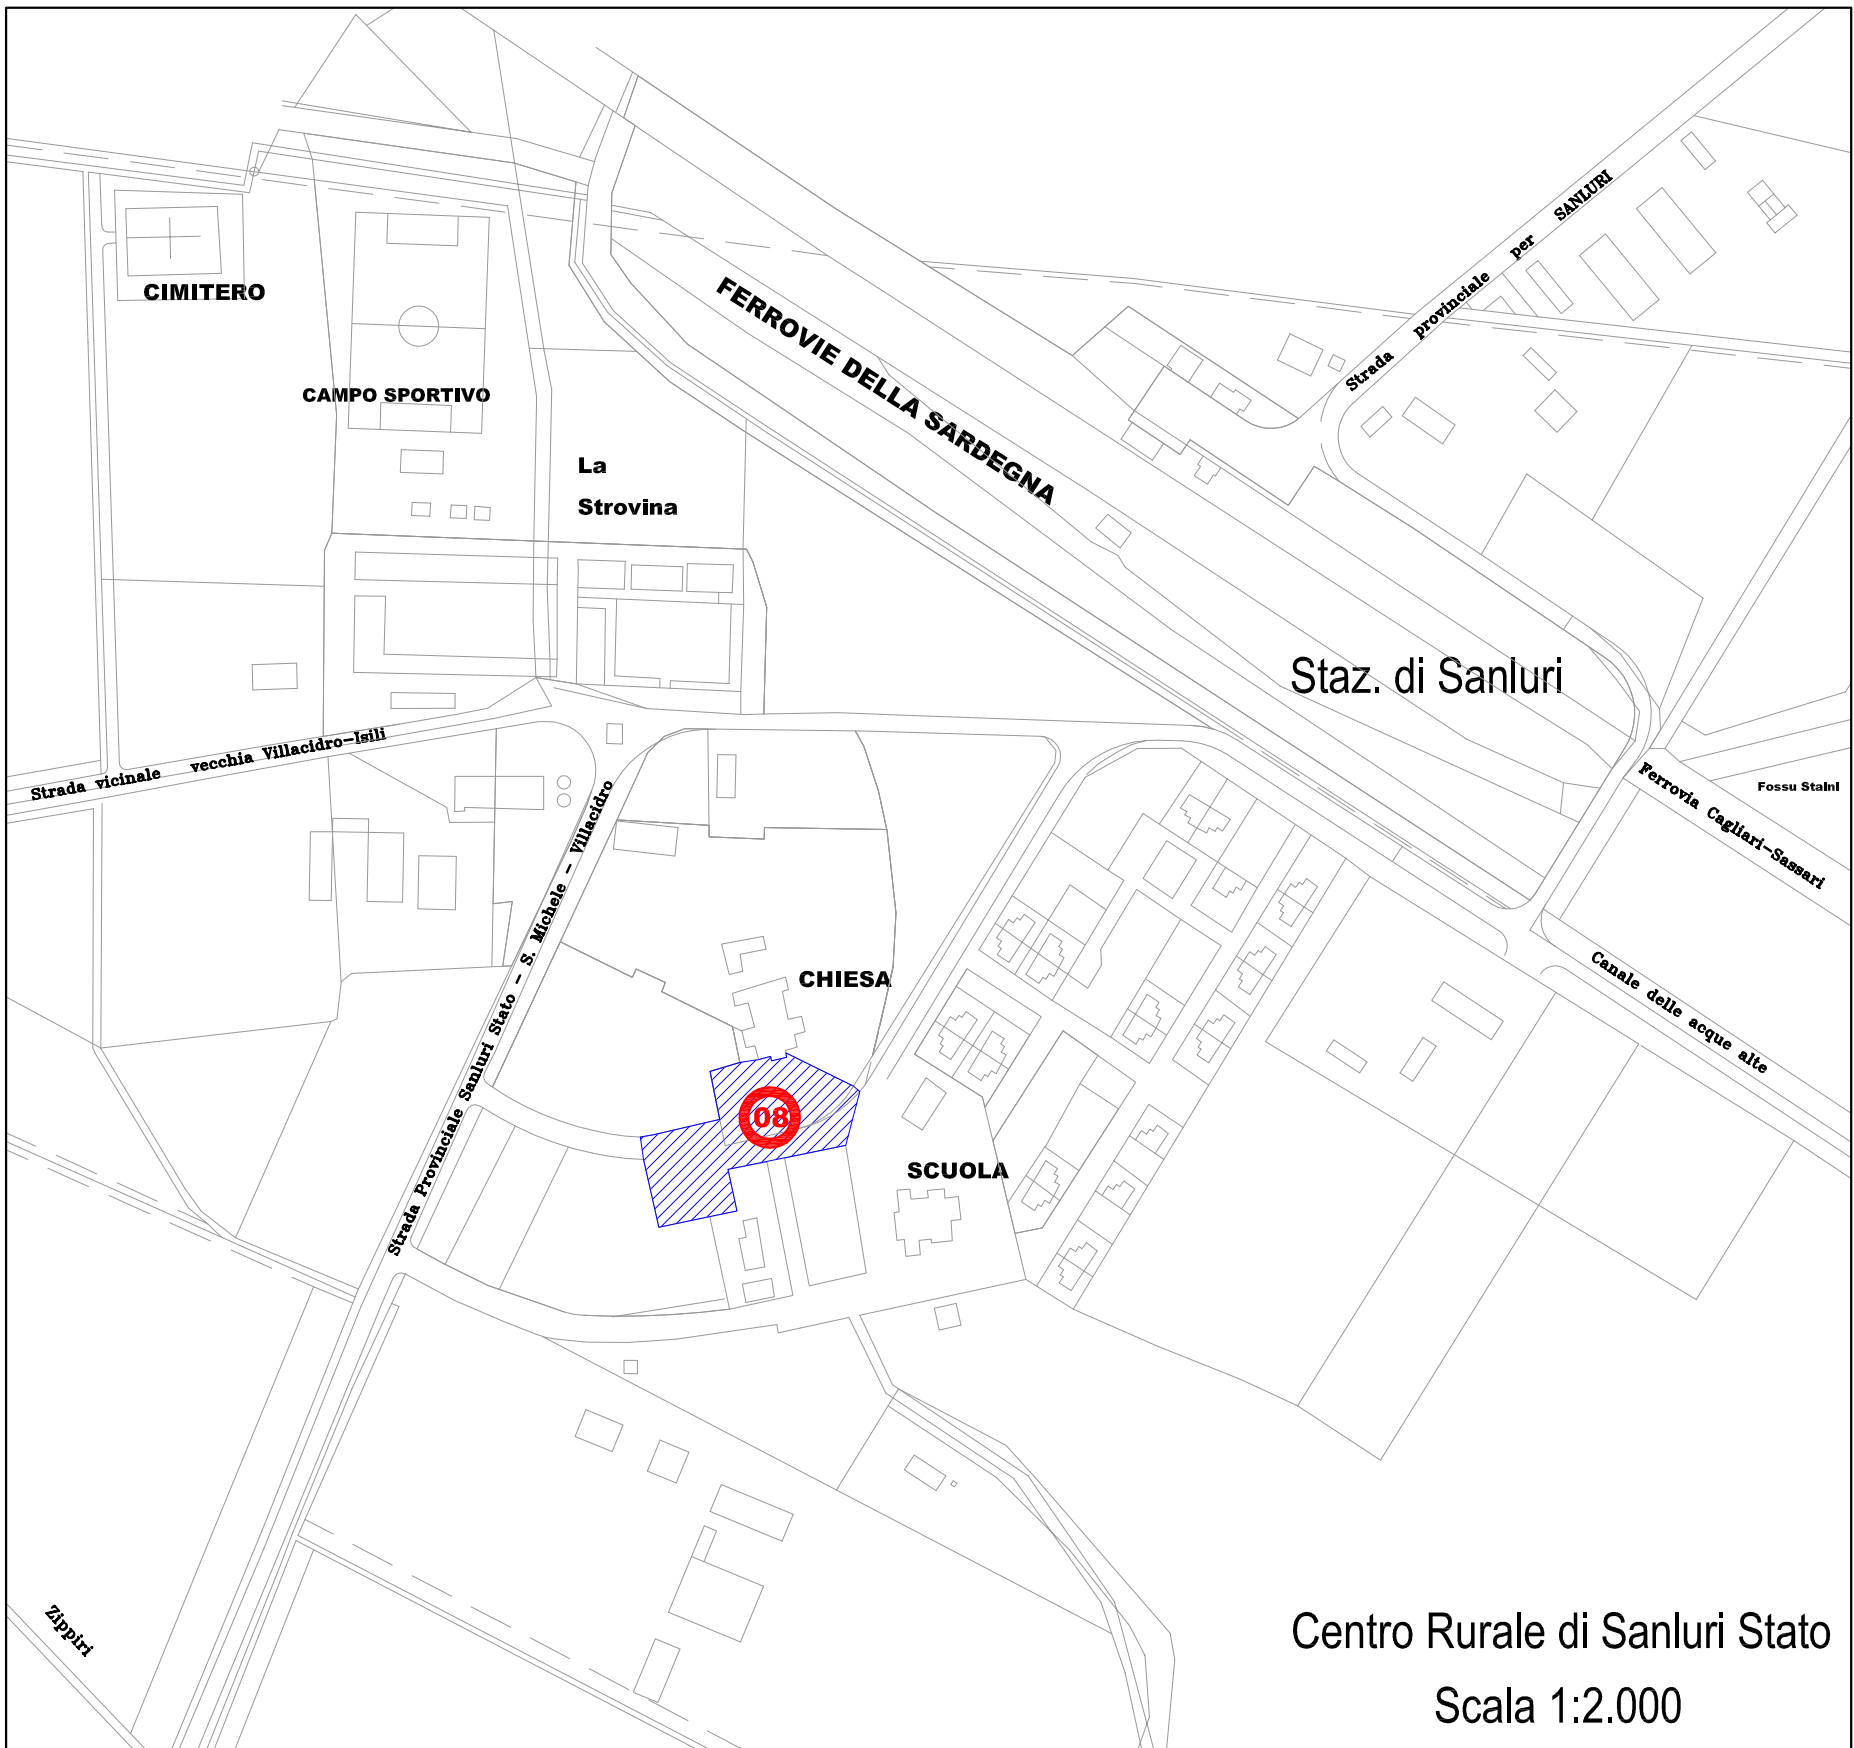

ZONA	FESTIVITA' E DURATA OCCUPAZIONE
01	PIAZZA S. PIETRO dal 7 al 15 agosto - Festa di San Lorenzo
02	VIA C. FELICE - VIA GARIBALDI dal 7 al 15 agosto - Festa di San Lorenzo
03	VIA S. MARTINO dal 7 al 15 novembre - Festa di San Martino il sabato dalle 08.00 alle 14.00 - mercato all'aperto
04	CENTRO STORICO ultimo fine settimana di settembre - Festa del borgo
05	CONVENTO F. CAPPUCCINI dal 2 al 5 ottobre - Festa di San Francesco dal 11 al 13 maggio - Festa di Sant'Ignazio
06	LOC. "BRUNCU DE SA BATTALLA" 23 luglio - Rievocazione de "Sa Battalla"
07	CASTELLO 23 luglio - Rievocazione de "Sa Battalla"
08	SANLURI STATO dal 1 al 5 settembre - Festa di Santa Maria
09	CAMPU NOU Manifestazioni estemporanee varie
10	PIAZZALE SCOIOPHI Manifestazioni estemporanee varie
11	VIALE TRIESTE il sabato dalle 08.00 alle 14.00 - mercato all'aperto

Comune di SANLURI

Provincia di MEDIO CAMPIDANO

**Piano di Classificazione Acustica**

Legge 26 Ottobre 1995 N. 447  
D.P.C.M. 14 Novembre 1997

**Bozza di zonizzazione**

L'AMMINISTRAZIONE COMUNALE

APPROVAZIONE

I TECNICI INCARICATI  
Dott. Ing. Pierpaolo Medda

VISTO

Geom. Paolo Usai

**TAVOLA 05**  
scala 1:5 000 - 1:2 000

IL TECNICO COMPETENTE IN ACUSTICA  
Geom. Enrico Garau

Luoghi destinati a  
manifestazioni pubbliche

Settembre 2005

REVISIONE:

REVISIONE:

REVISIONE:

Studio Tecnico di Ingegneria

**Dott. Ing. Pierpaolo Medda**

Via Canaleto N. 3, SANLURI (CA) - 09025  
Tel/Fax: 0709308185 - Cell: 3475618842