



Ripartizione aree di progetto. Scala 1:200


LEGENDA AREE		S (mq)
	Perimetro area di intervento	
	Superficie coperta	341.66
	Superficie dello specchio d'acqua	412.50
	Area di balneazione	771.71 * (di cui 18.63 area pergolato)
	Camminamento dell'area del presidio sanitario e area bonifica	95.47
	Area marciapiedi, percorsi pedonali e carrabili e pergola	171.00 * (di cui 39.50 area pergolato BAR)
	Area carrabile inclusa area di sosta per ambulanza e carico/scarico	69.45
	Aiuola e area unità esterne clima	14.41
	Scala d'accesso ai locali tecnici interrati della vasca	13.07
	Ingresso area di balneazione	22.51
	Area verde/solarium	1076.83
Superficie area di intervento		2.988,61

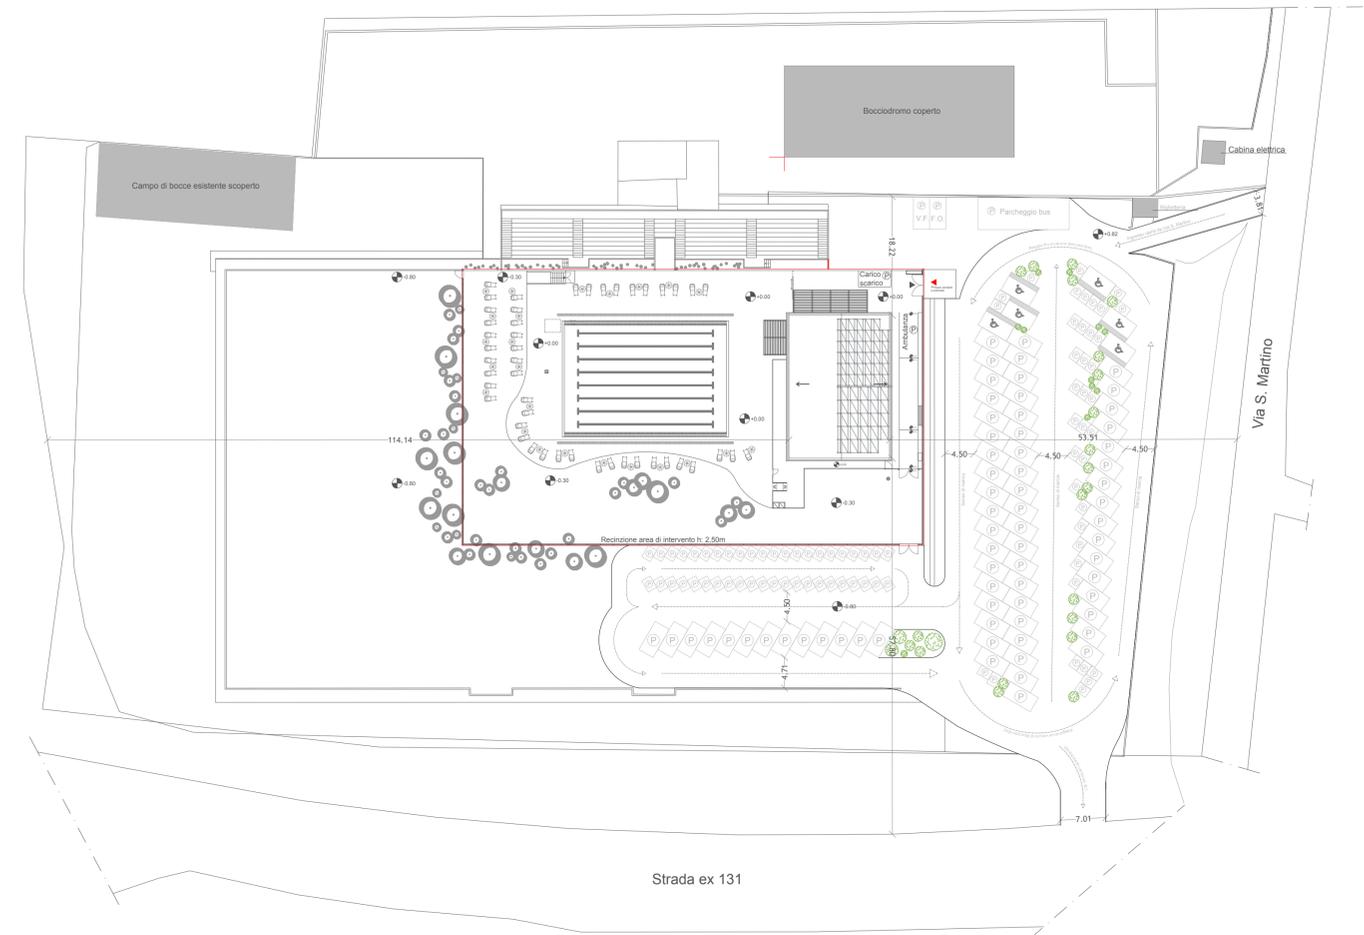

Planimetria generale. Stato di progetto - Scala 1:500

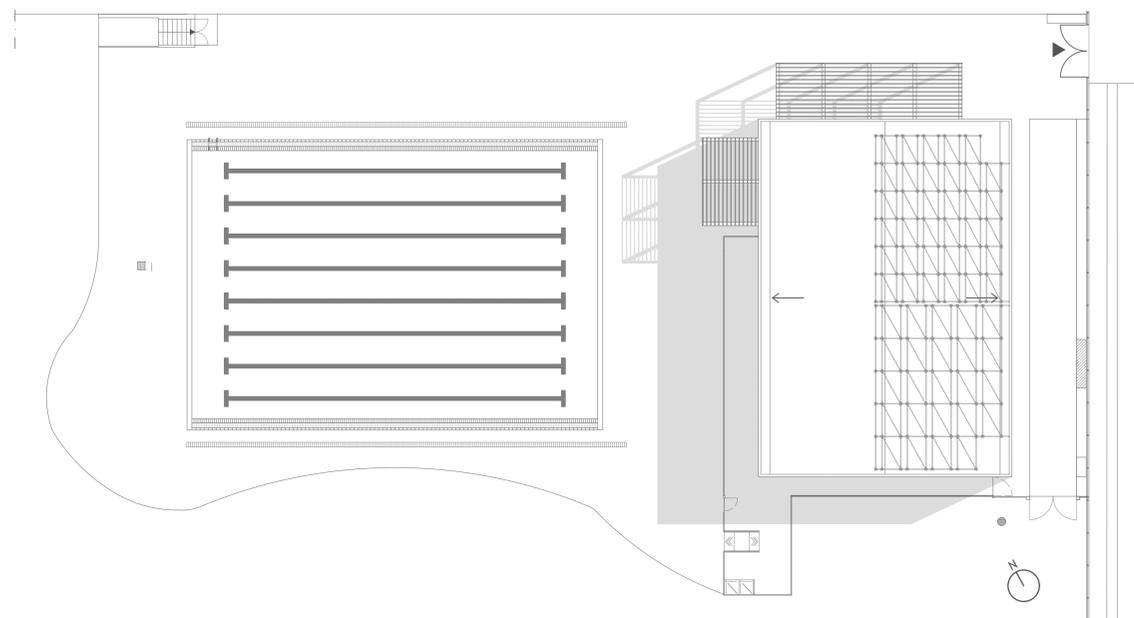

Verifica ombreggiamento del fabbricato sulla piscina scoperta in data Primo Maggio alle ore 8.00 - Scala 1:200

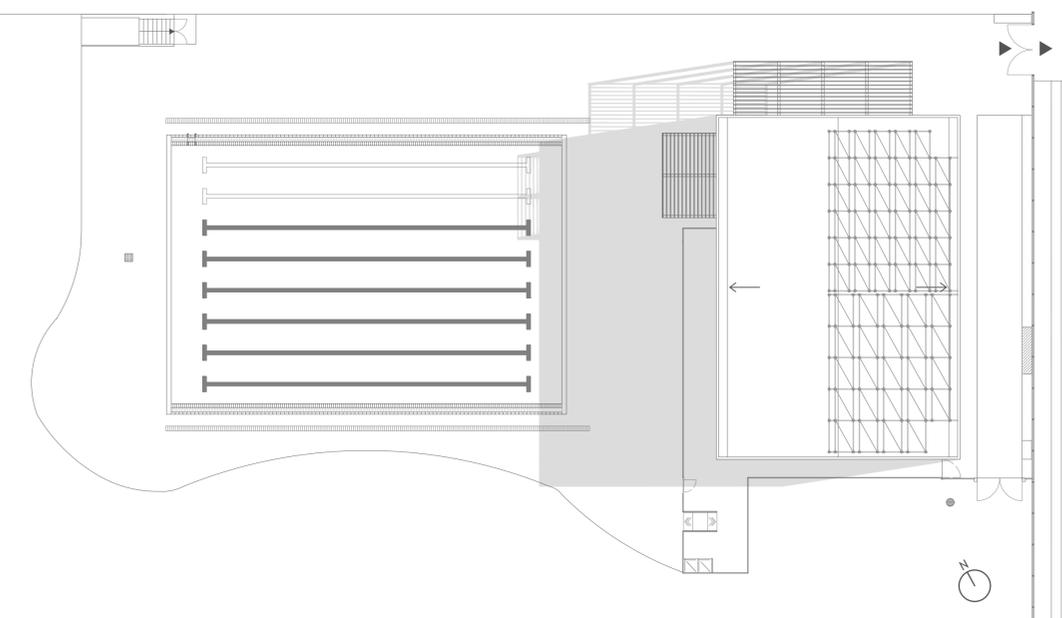

Verifica ombreggiamento del fabbricato sulla piscina scoperta in data Primo Ottobre alle ore 8.00 - Scala 1:200



CITTÀ DI SANLURI
Provincia del Sud Sardegna

PERIZIA DI VARIANTE N. 1
Realizzazione di una piscina all'aperto da ubicare nell'area
del campo sportivo San Martino

TAVOLA
3 Planimetria di progetto

Data 15/11/2022

Via Sandro Pertini 11,54
09044, Quartucciu (CA)
3998997188 - 0709856700
spazioarch@tiscali.it
marfella@spazioarch.it
C.F. 03831650928
P.IVA 01528290927



Tecnico incaricato: **Dott. Arch. Nicola G. Marfella**
R.U.P.: **Geom. Sandro Ferris**
Committente: **Comune di Sanluri**
Sindaco pro tempore: **Arberto Urpi**