

AUEGATO ALLA DELIBERAZIONE DEL CONSIGLIO
COMUNALE N. 13 DEL 18/3/88
IL SEGRETARIO COMUNALE

PIANO DI LOTTIZZAZIONE RESIDENZIALE

- " San Giuseppe " -

INDIRIZZO
- VIA SAN ROCCO -



COMUNE DI SANLURI

PLANIMETRIE
SEZIONE TIPO STRADE

COMITENTE
VIA UMBERTO I N. 48
TEL. 070-9307639
SANLURI (CA)

PROGETTISTA
Ing. RENZO CADEDDU
Dr. Ing. RENZO CADEDDU
SCALA
1:2000
1:20
DATA
PROT.
TAVOLA
1


PLANIMETRIA CATASTALE 1:2000
FOGLIO 21
Mappali 505-529-550-551-552-555-292-295
747-749-275-297-298-500.

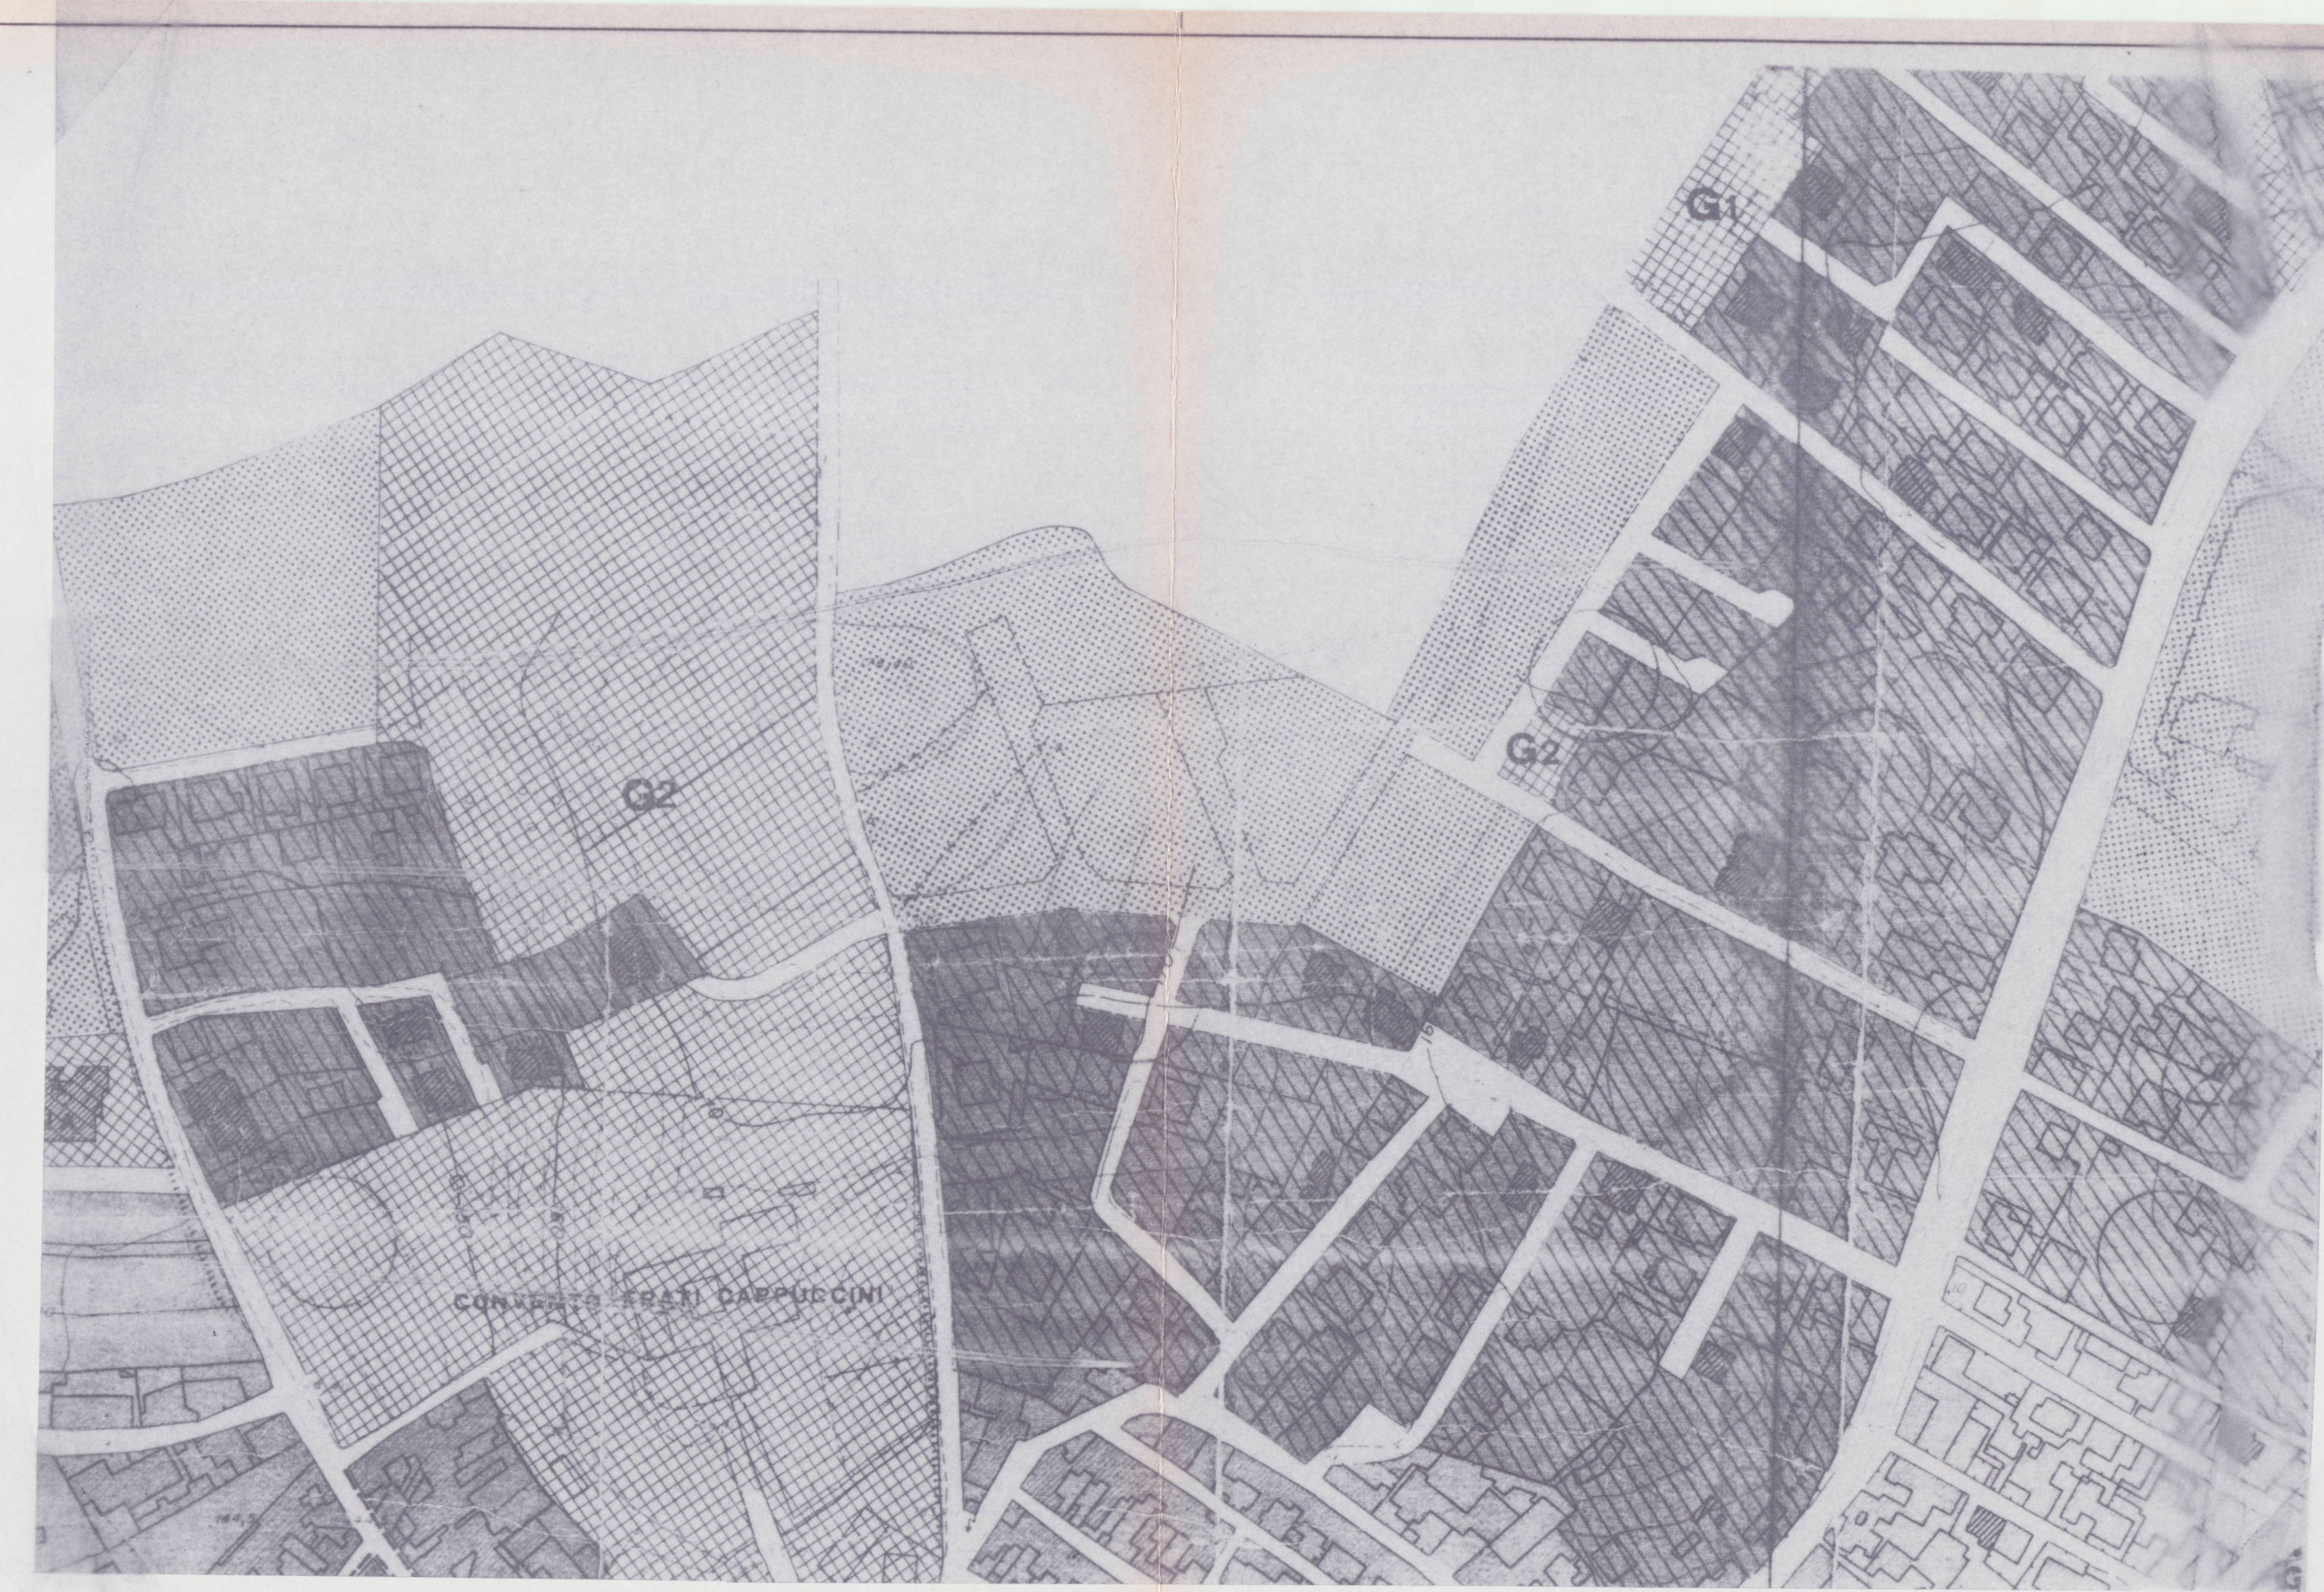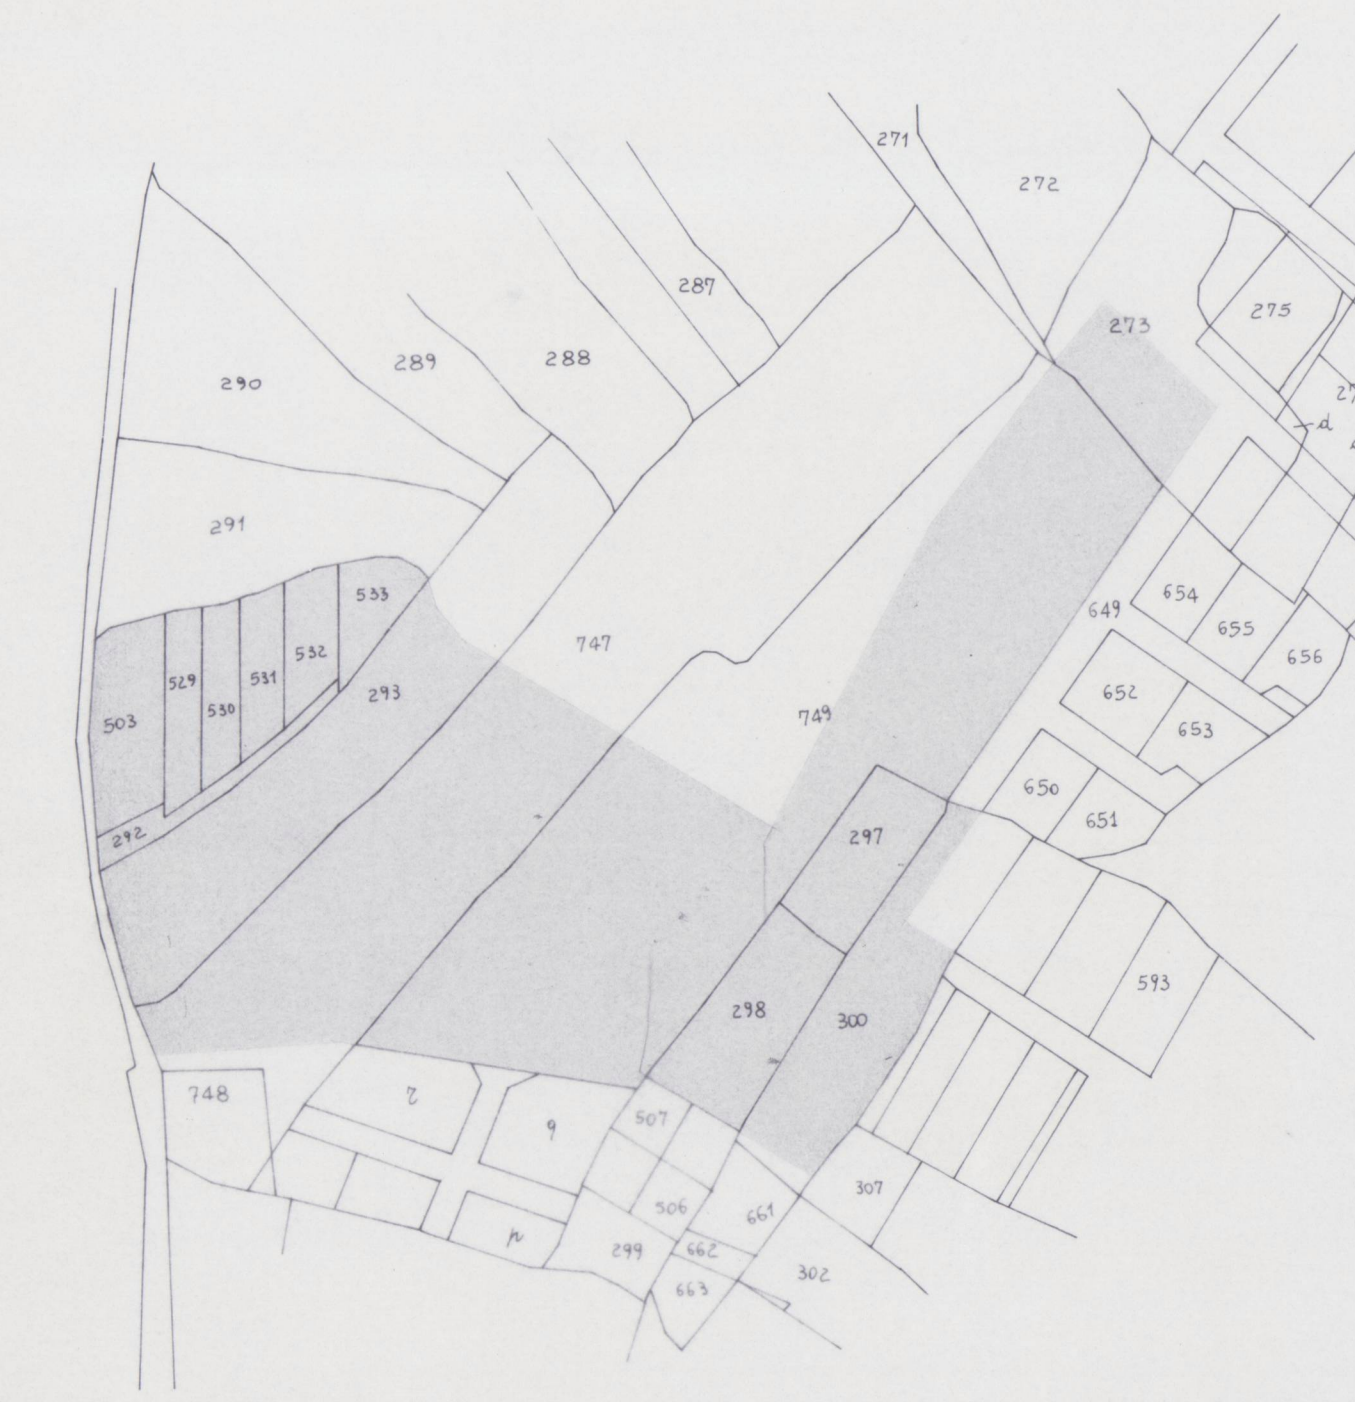

STRALCIO del P di F

LEGENDA

- ZONA G - AREA USO PUBBLICO
- ZONA B₂ - COMPLETAMENTO SEMIESTENSIVO
- ZONA B₁ - COMPLETAMENTO INTENSIVO
- ZONA C - ESPANSIONE RESIDENZIALE
- ZONA E - AGRICOLA

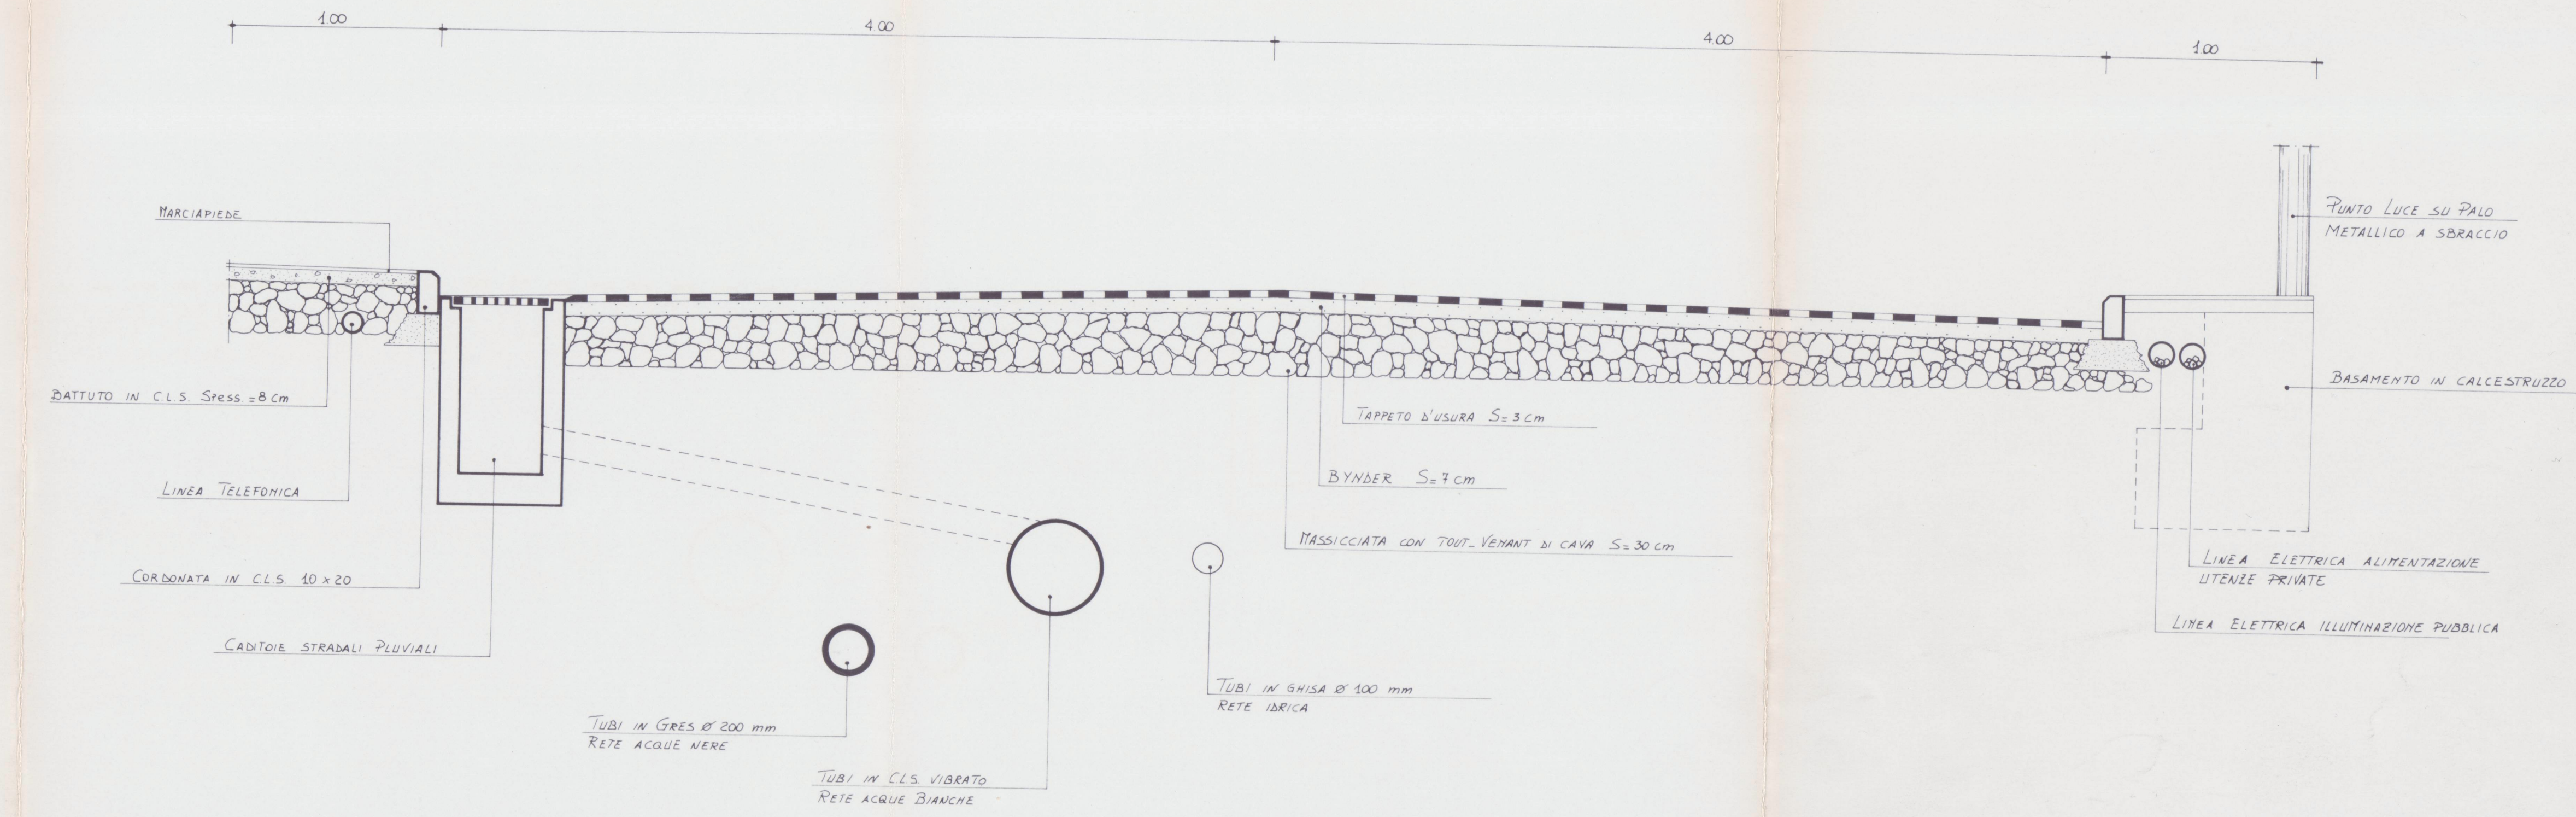

SEZIONE TIPO STRADE 1:20