


SANLURI ZONA SUD

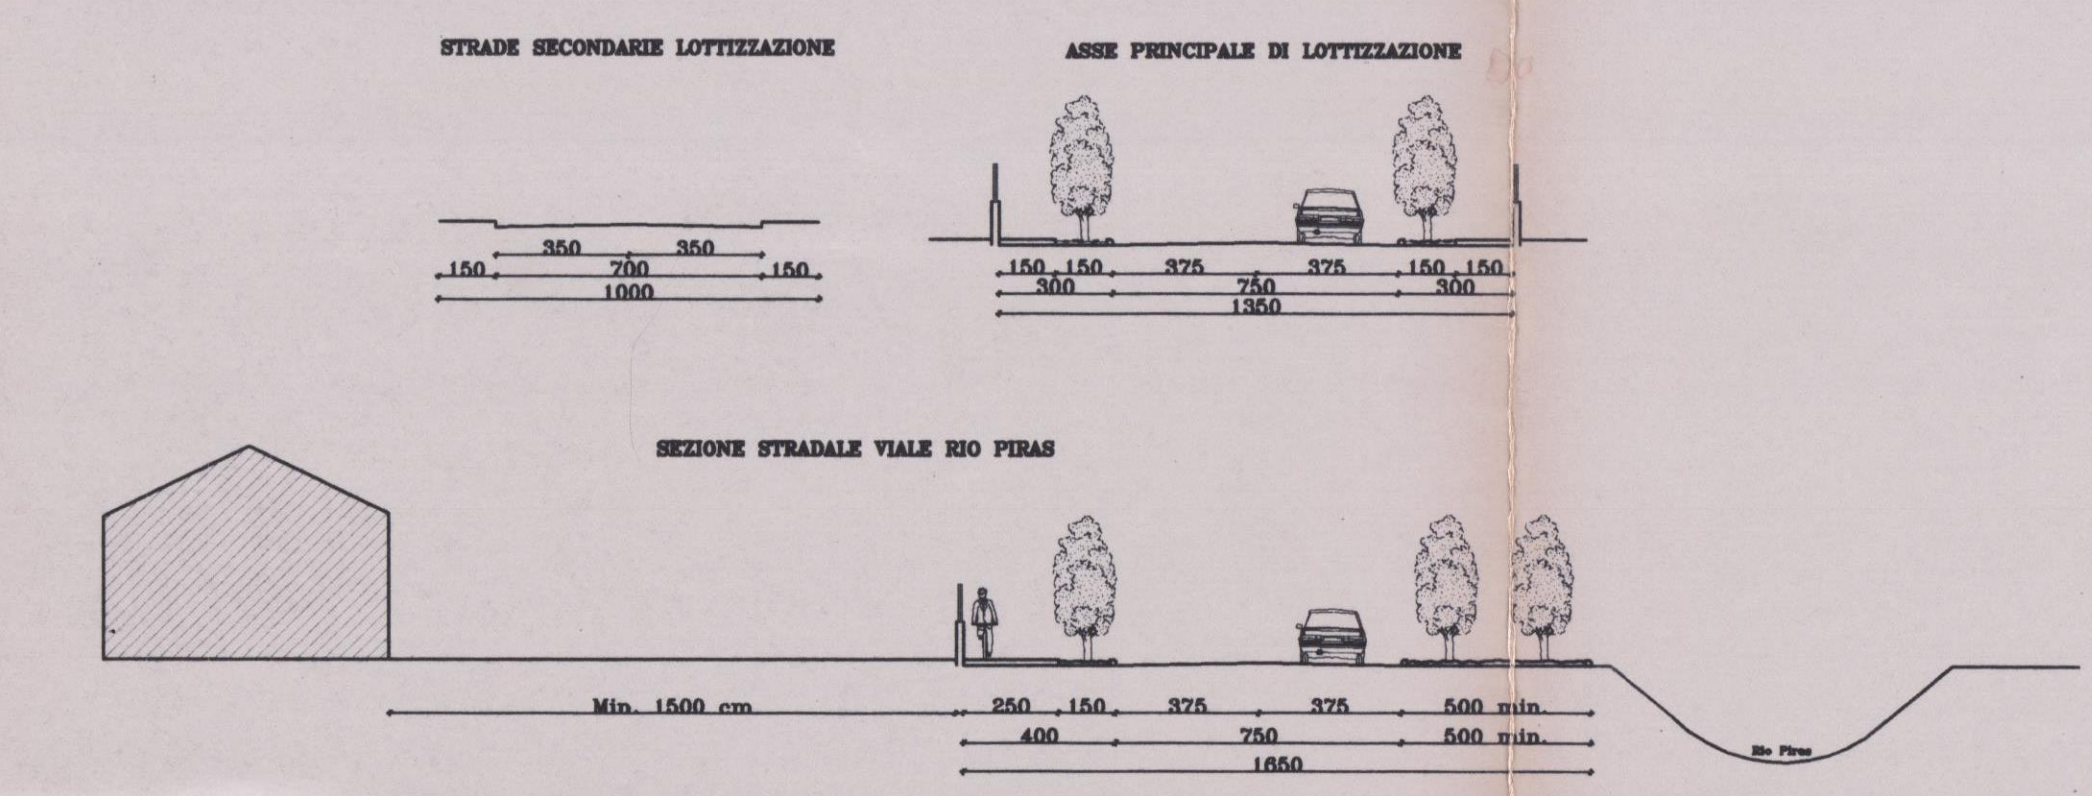

- ZONA A CENTRO STORICO
- ZONA B1 RISTRUTTURAZIONE
- ZONA B2 COMPLETAMENTO
- ZONA C ESPANSIONE
- ZONA D PRODUTTIVE-COMMERCIALI
- ZONA E SERVIZI INTERESSE PUBBLICO
- ZONA F AREE DI RISPETTO
- ZONA G SERVIZI PUBBLICI

COMUNE DI SANLURI

PIANO URBANISTICO COMUNALE

P.U.C.

Allegato alla deliberazione del Consiglio Comunale n. 1 del 16.01.2001

IL SEGRETARIO COMUNALE

ZONIZZAZIONE CENTRO ABITATO

ZONA SUD

TAV. 4

Scala 1:2.000

PROGETTISTA
Dott. Ing. Efisio Farigu
Collab. Dott. Ing. Costanzo Rosenti

STUDI GEOLOGICI
Dott. Geol. Antonio Porcu
Dott. Geol. Giovanni Sanna

STUDI AGRONOMICI
Dott. Agr. Iario Iba
Collab. Dott. Agr. Paolo M. Cellioni
Dott. For. Giovannino Nanna

USUD 1999 (Agg. Gennaio 2001)

