



PROFILO REGOLATORE

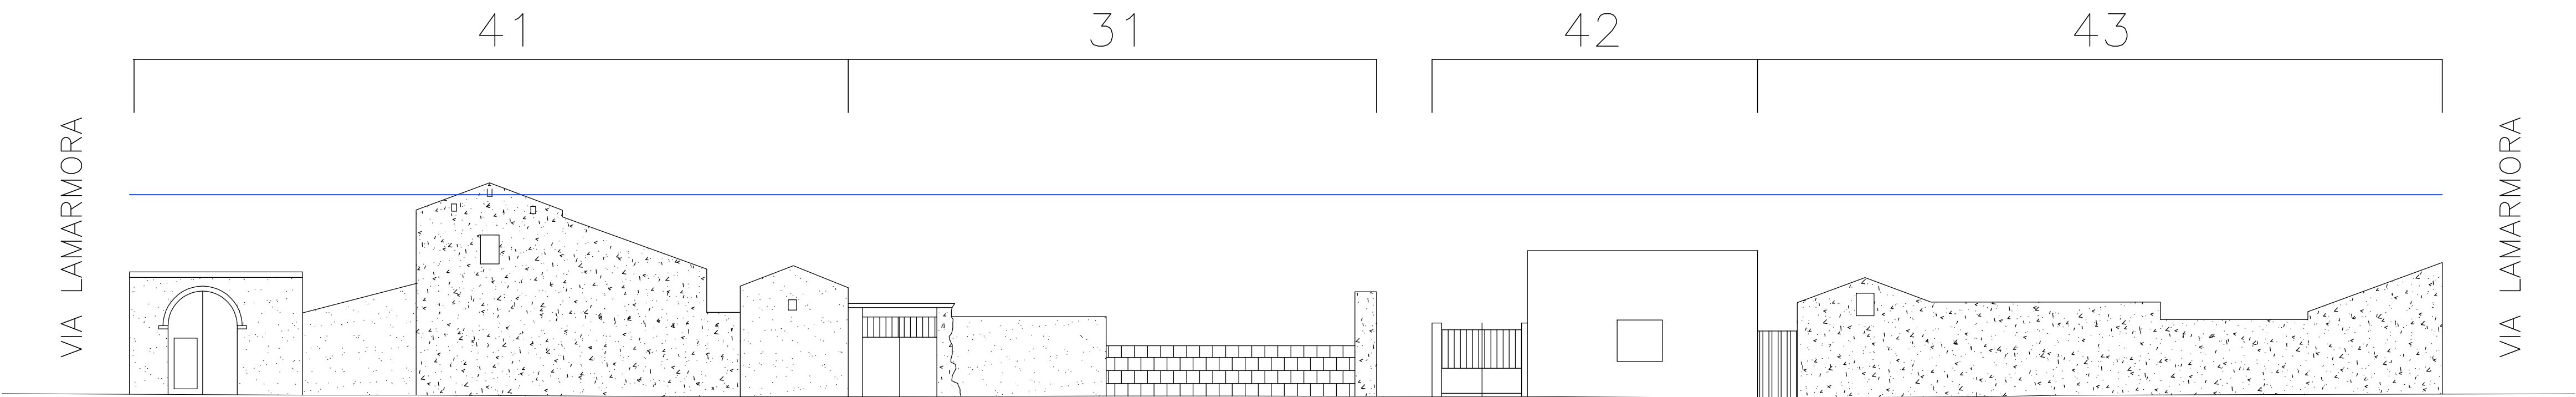

PROFILO SU VICO I LAMARMORA

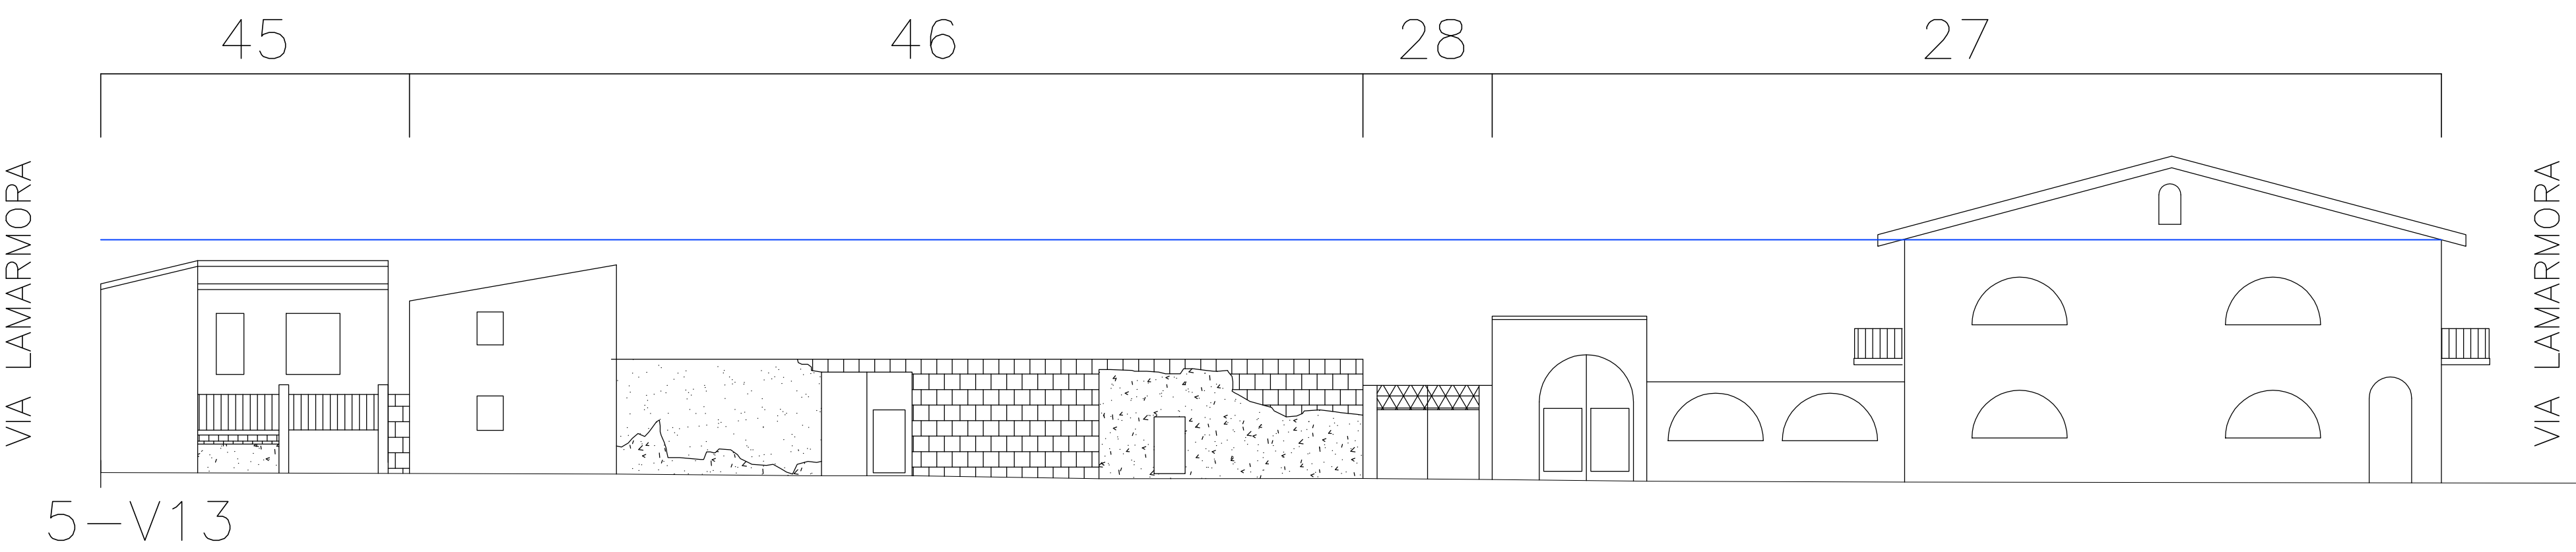

PROFILO SU VICO II LAMARMORA