



PROFILO REGOLATORE

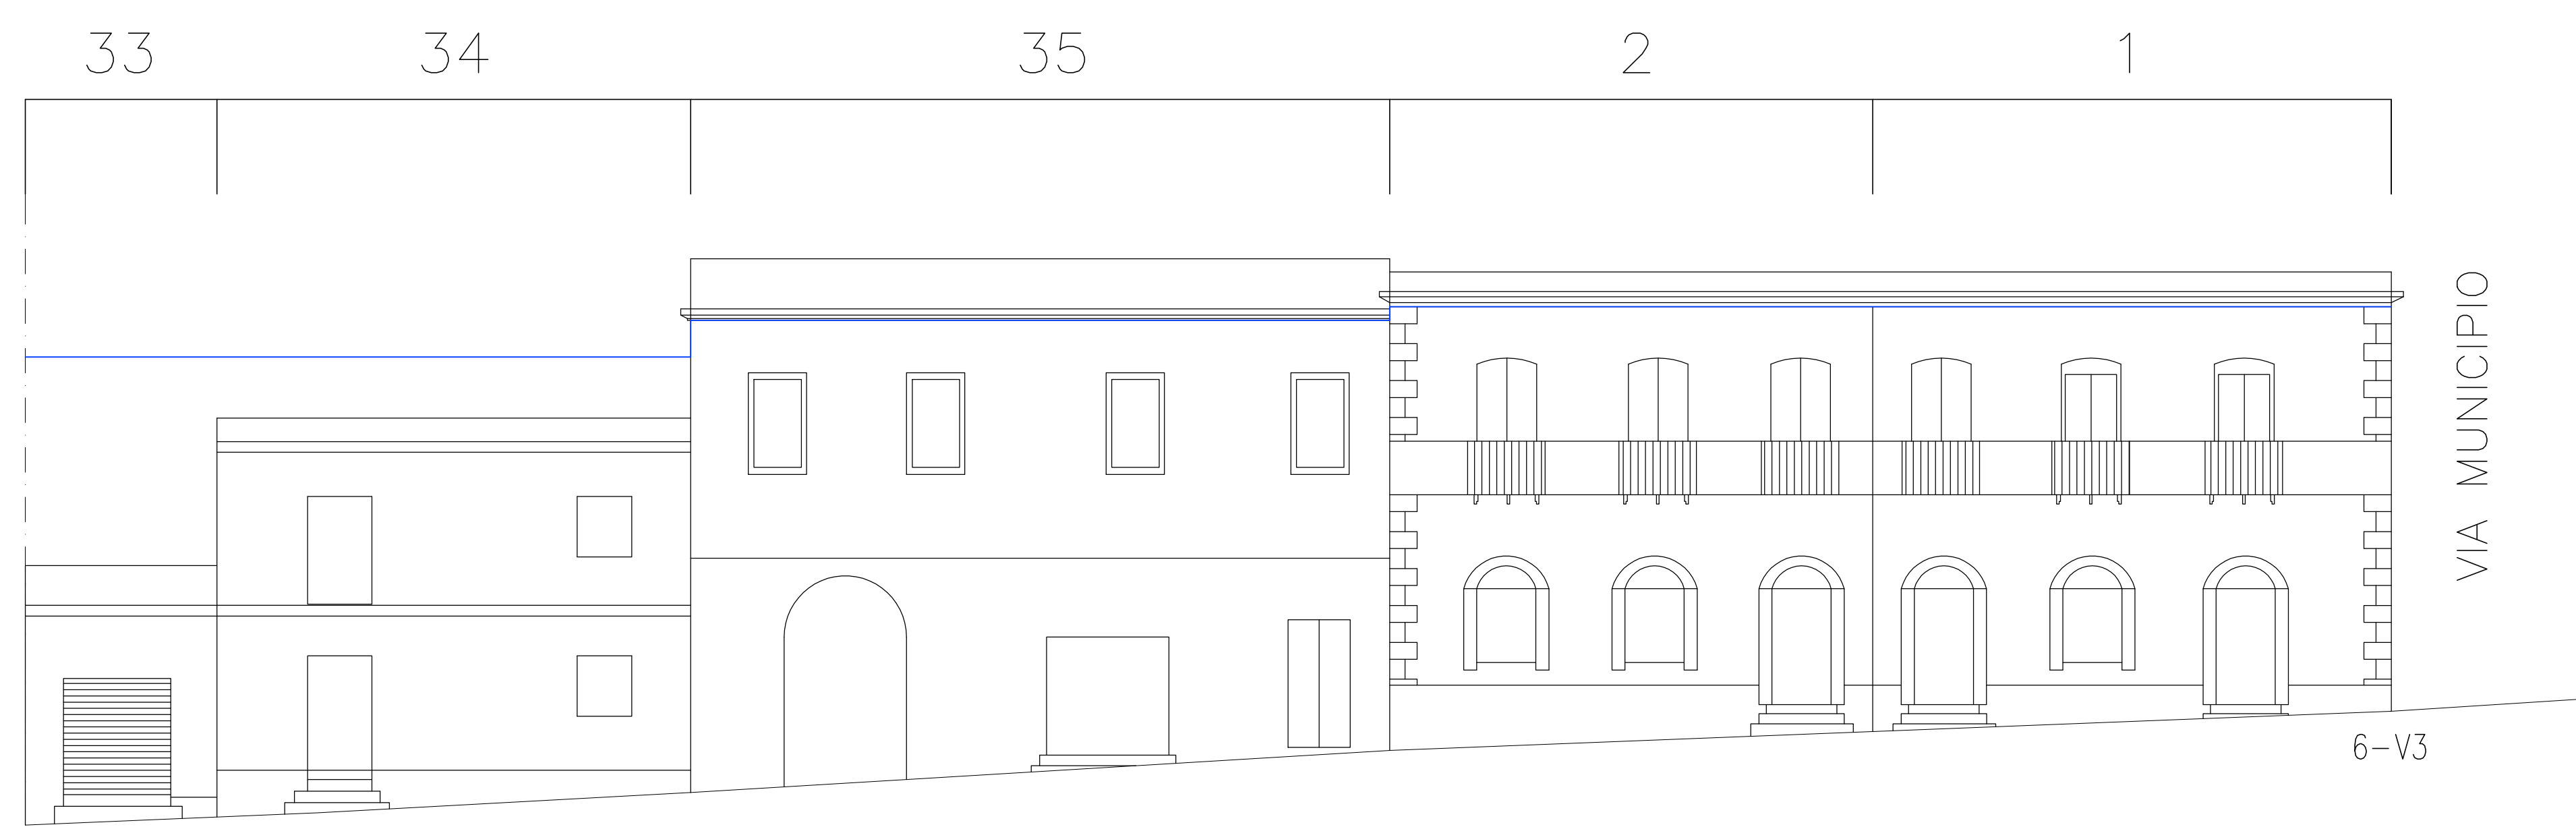

PROFILO SU VIA GARIBALDI

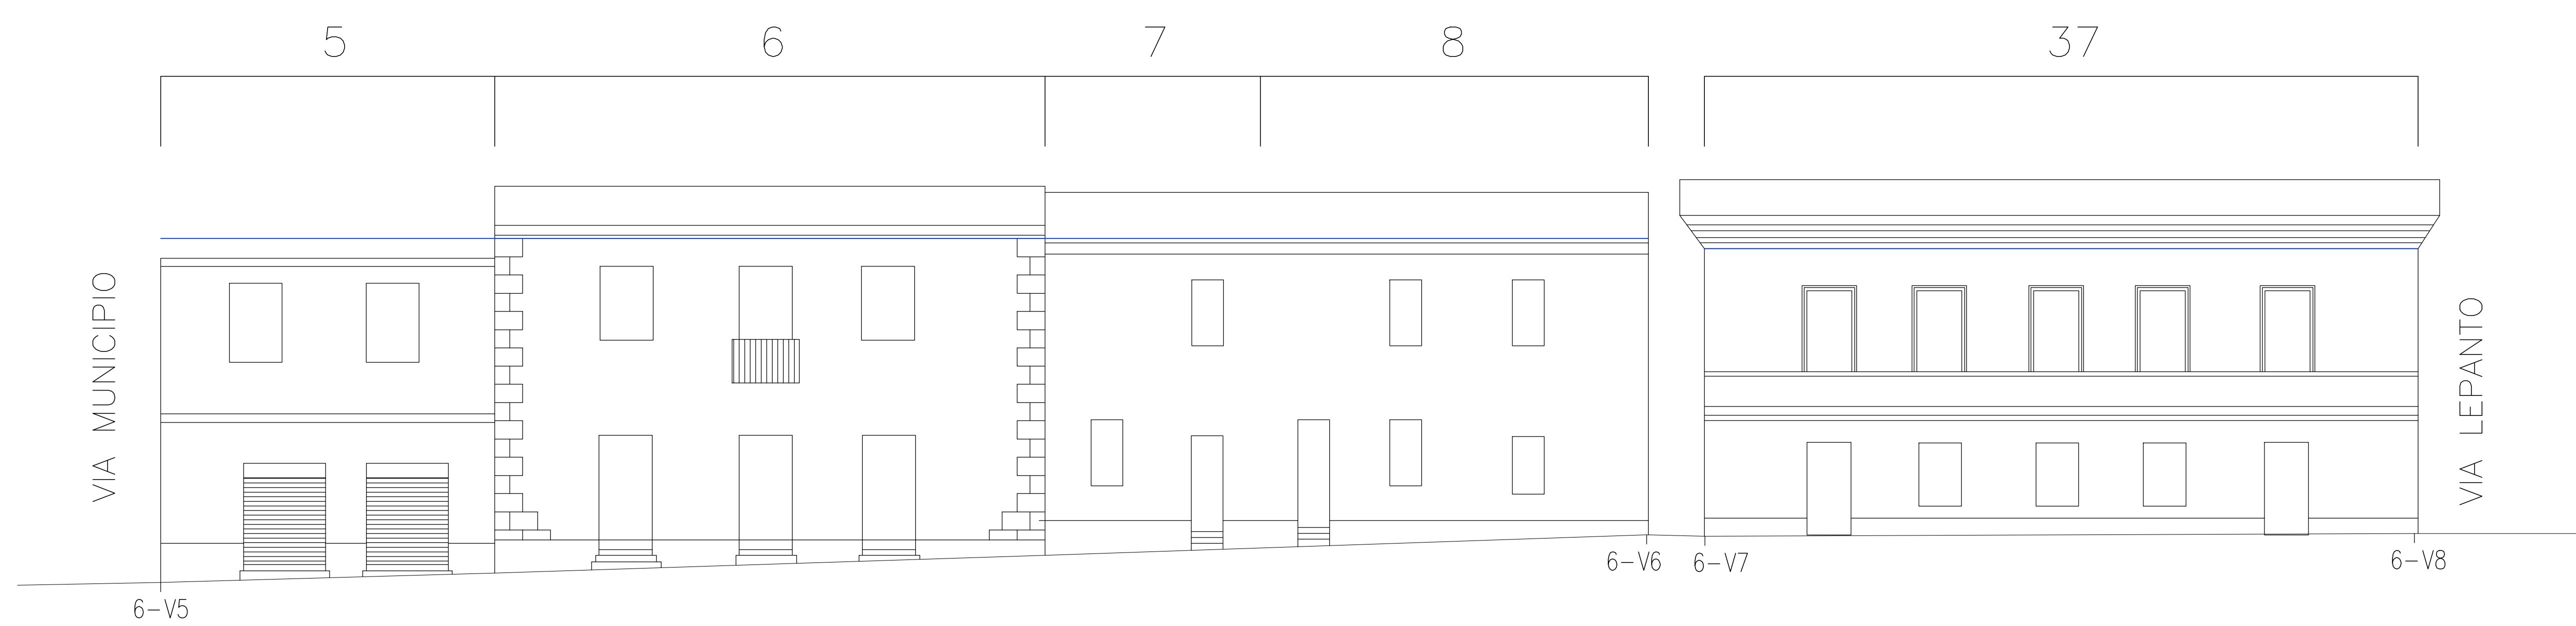

PROFILO SU VIA RIVA VILLASANTA