




# PROFILO REGOLATORE

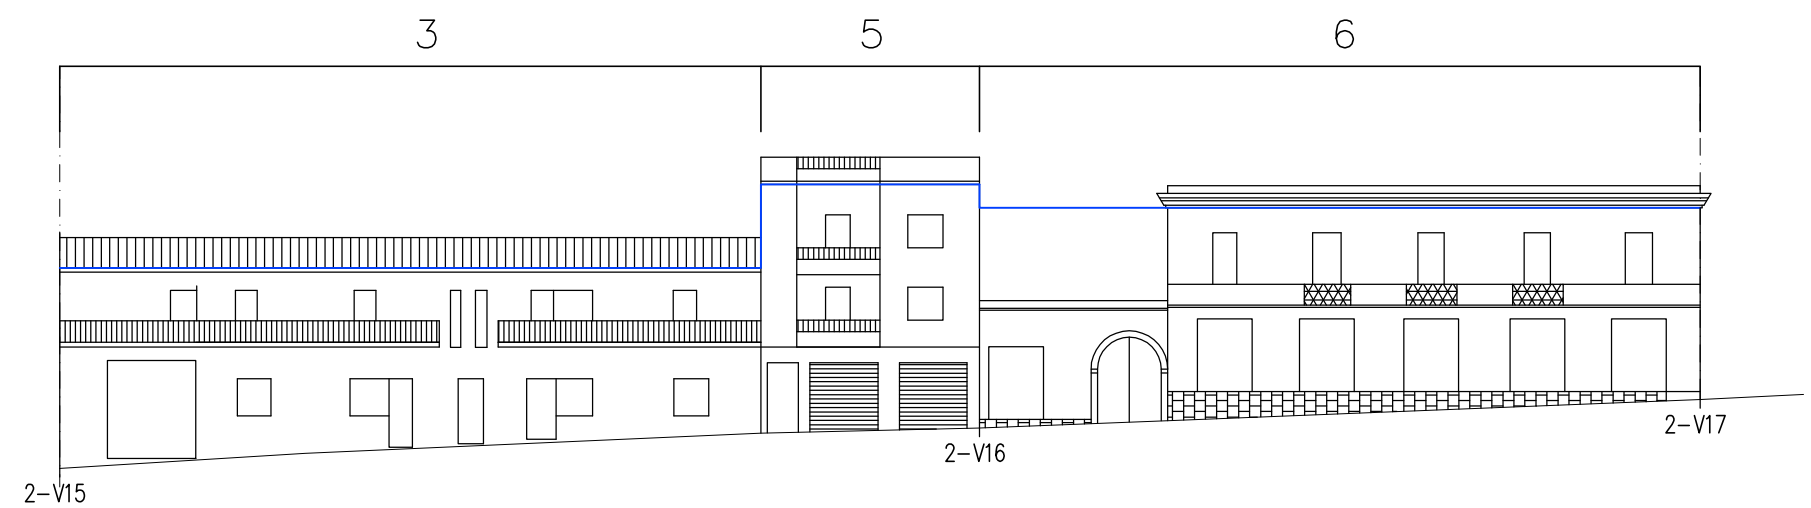

PROFILO SU VIA CARLO FELICE

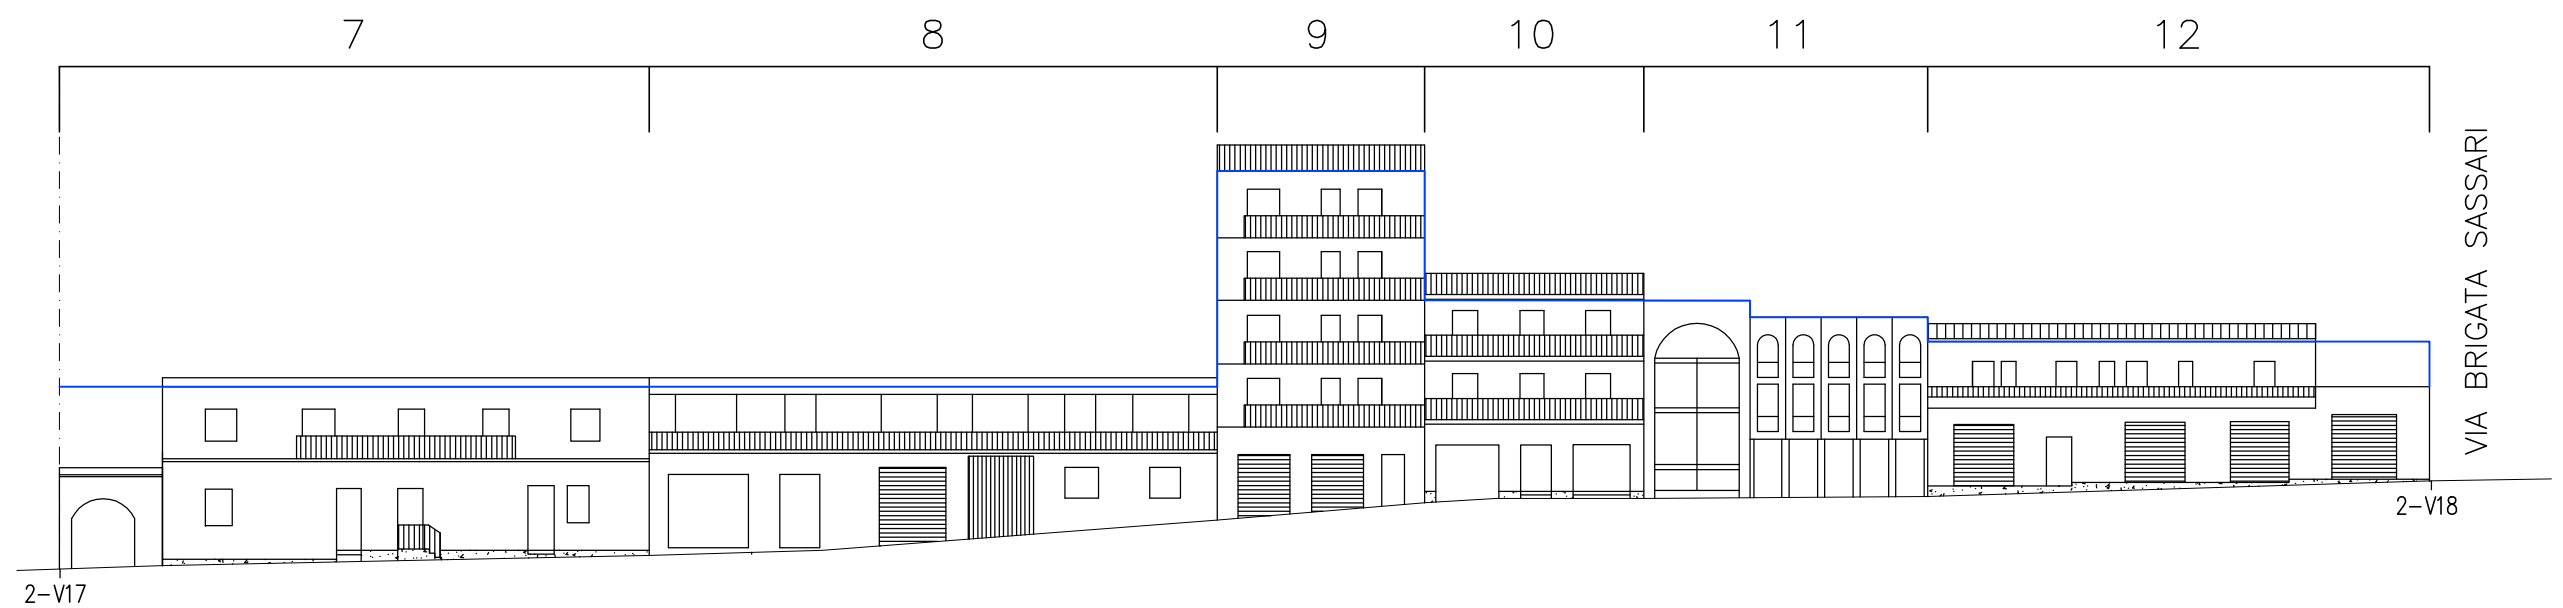

PROFILO SU VIA CARLO FELICE

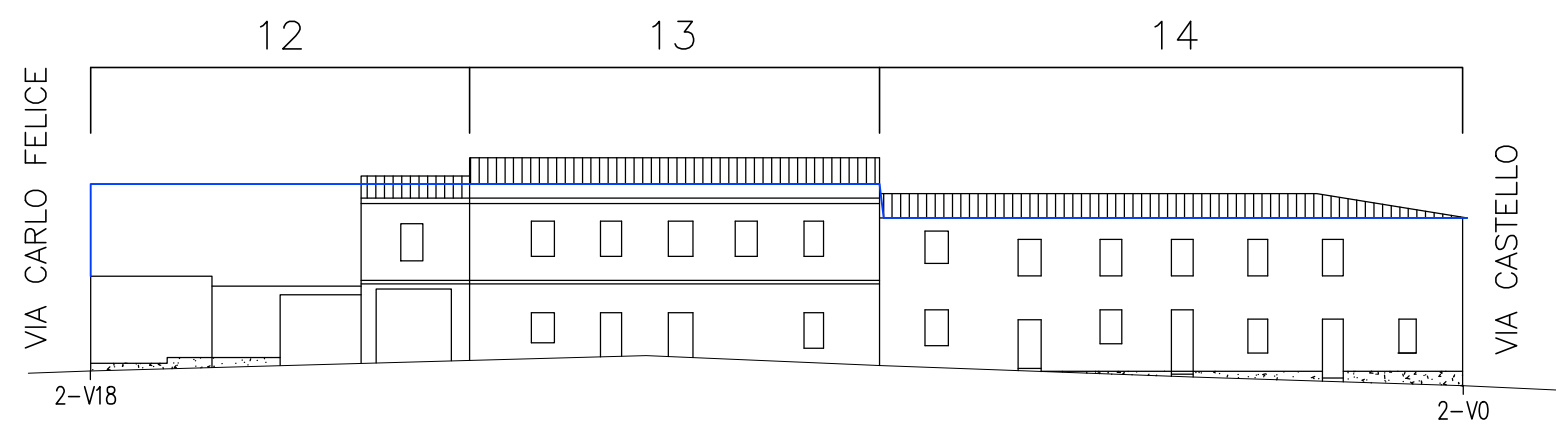

PROFILO SU VIA BRIGATA SASSARI