



## PROFILO REGOLATORE

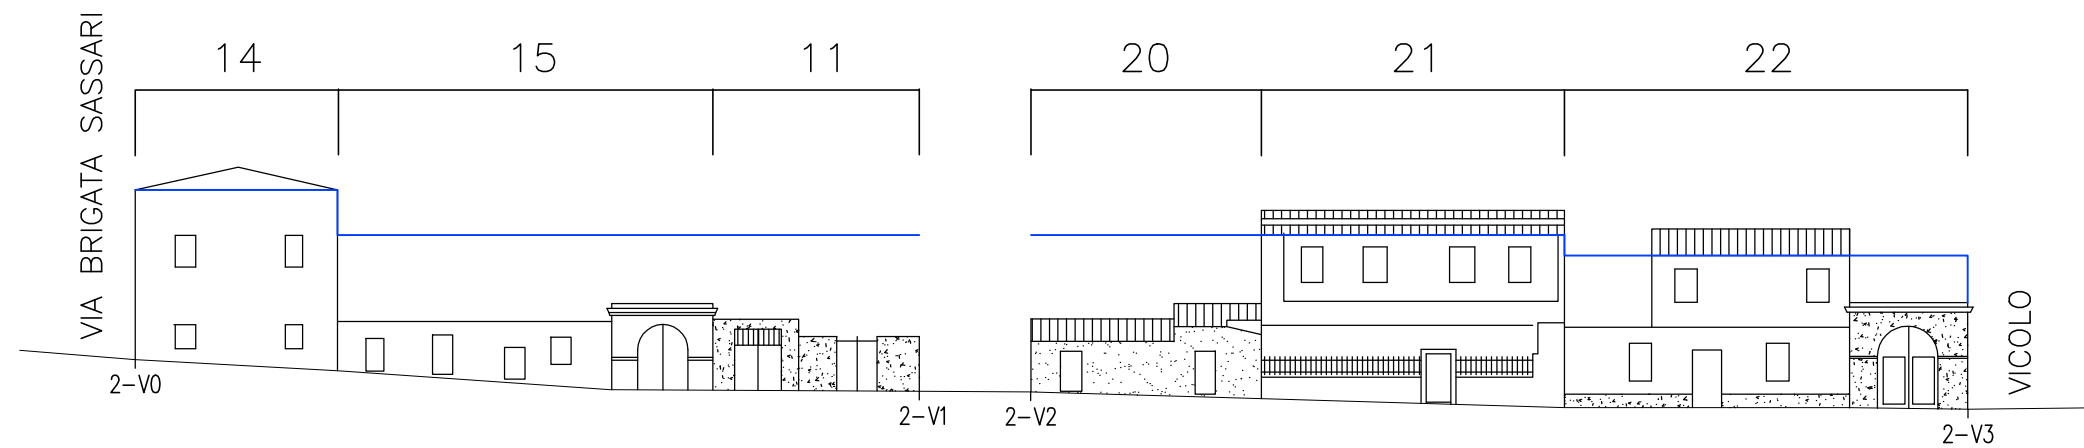

## PROFILO SU VIA CASTELLO

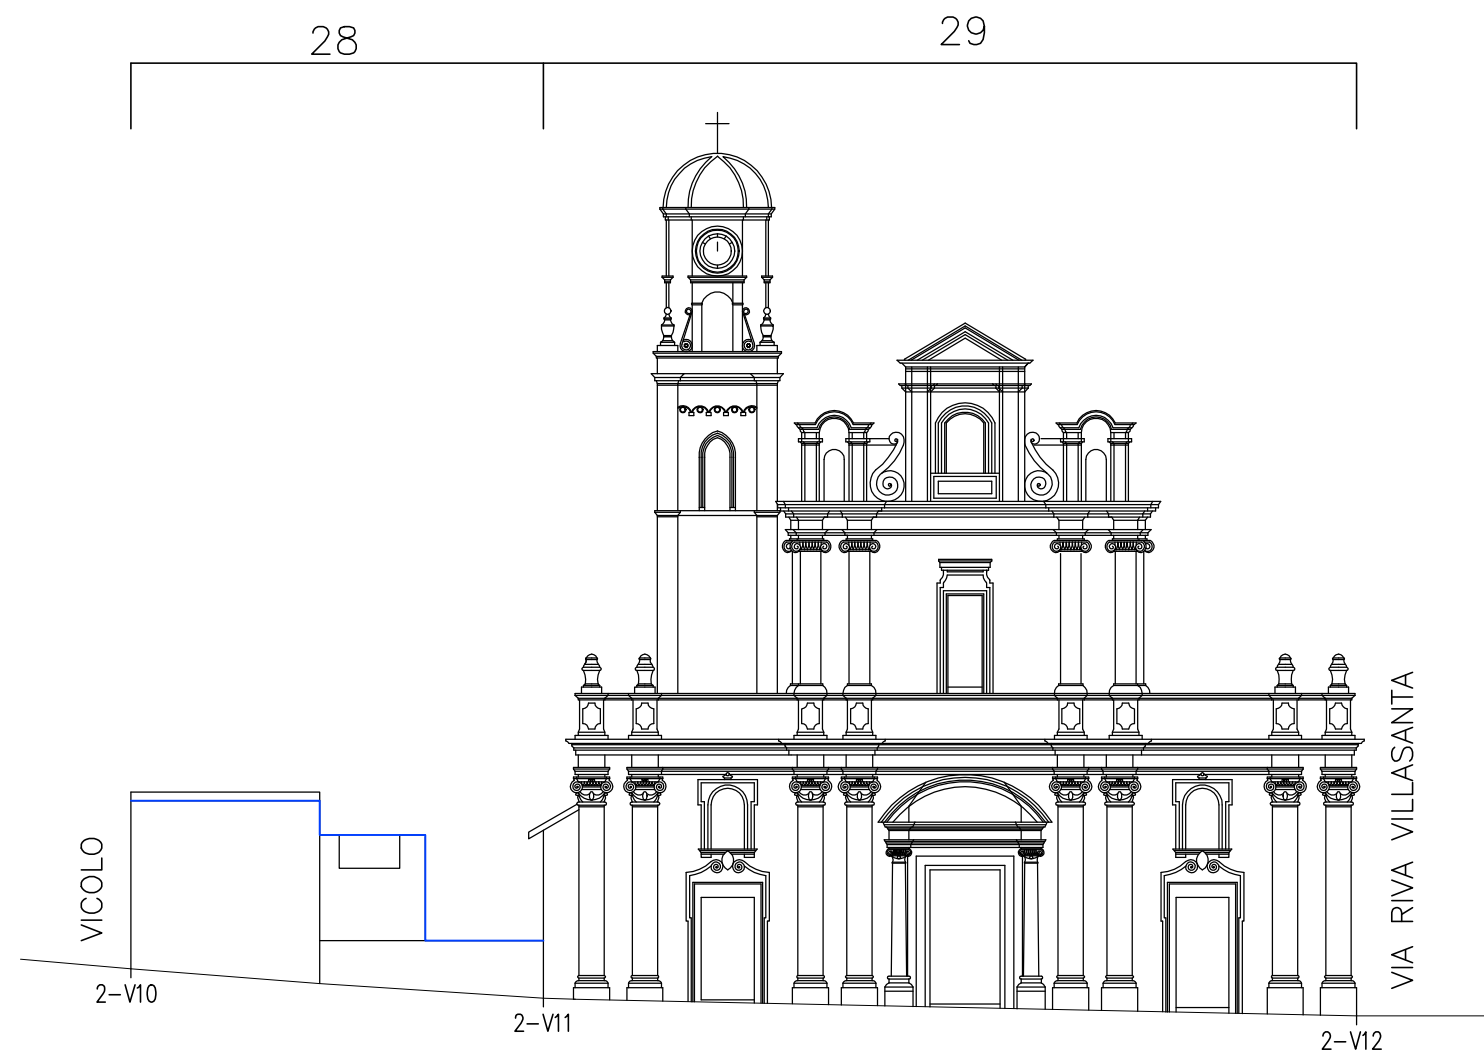

## PROFILO SU VIA CASTELLO