



PROFILO REGOLATORE


PROFILO SU VIA IV NOVEMBRE

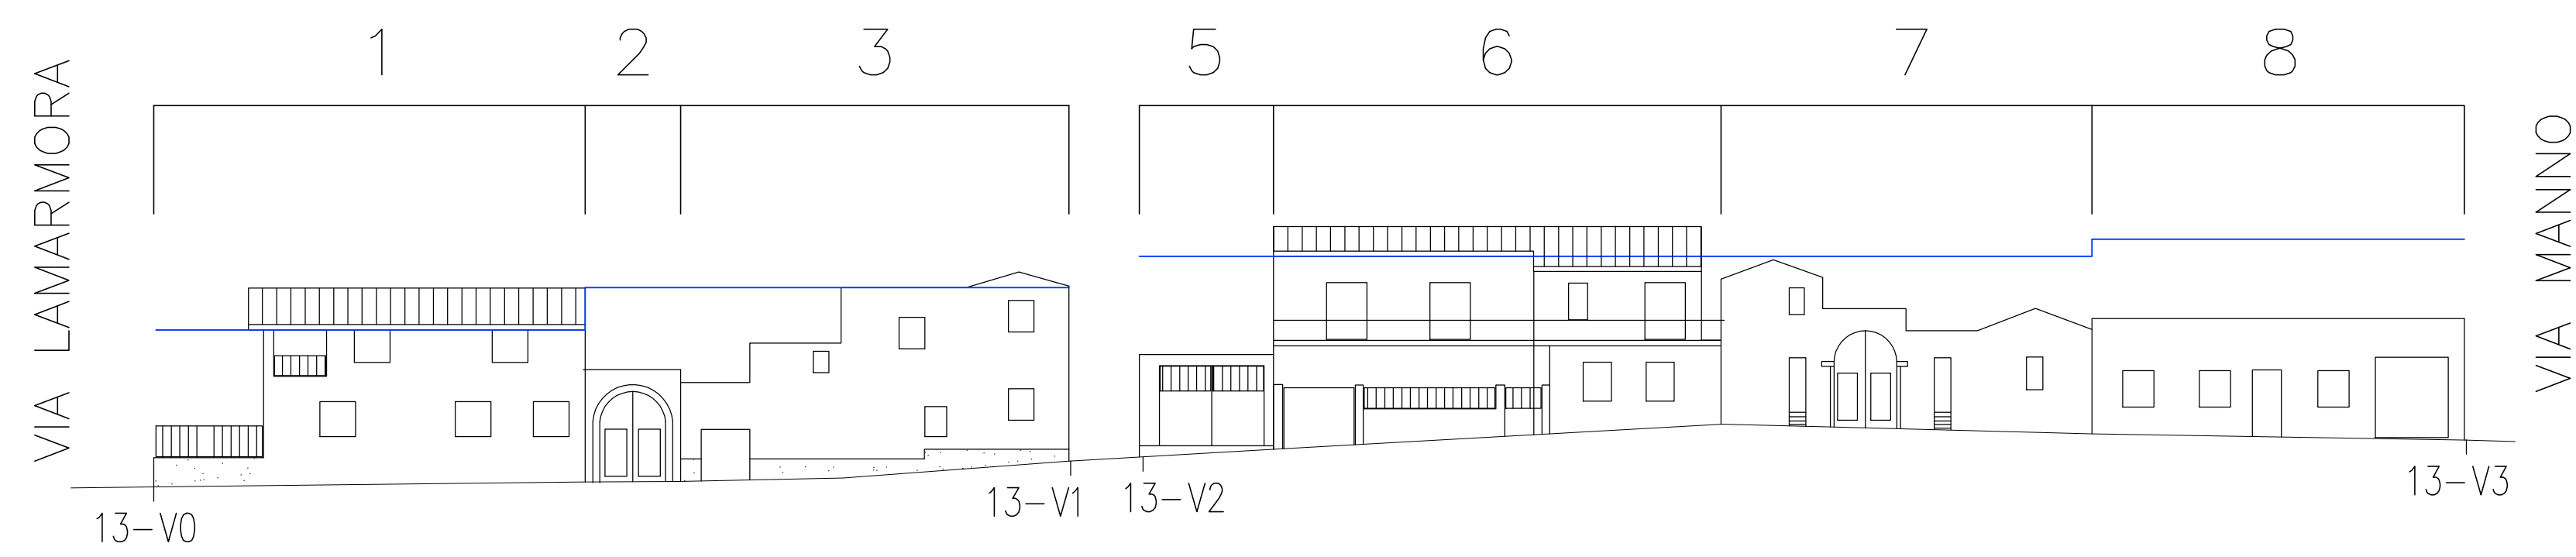

PROFILO SU VIA MANNO

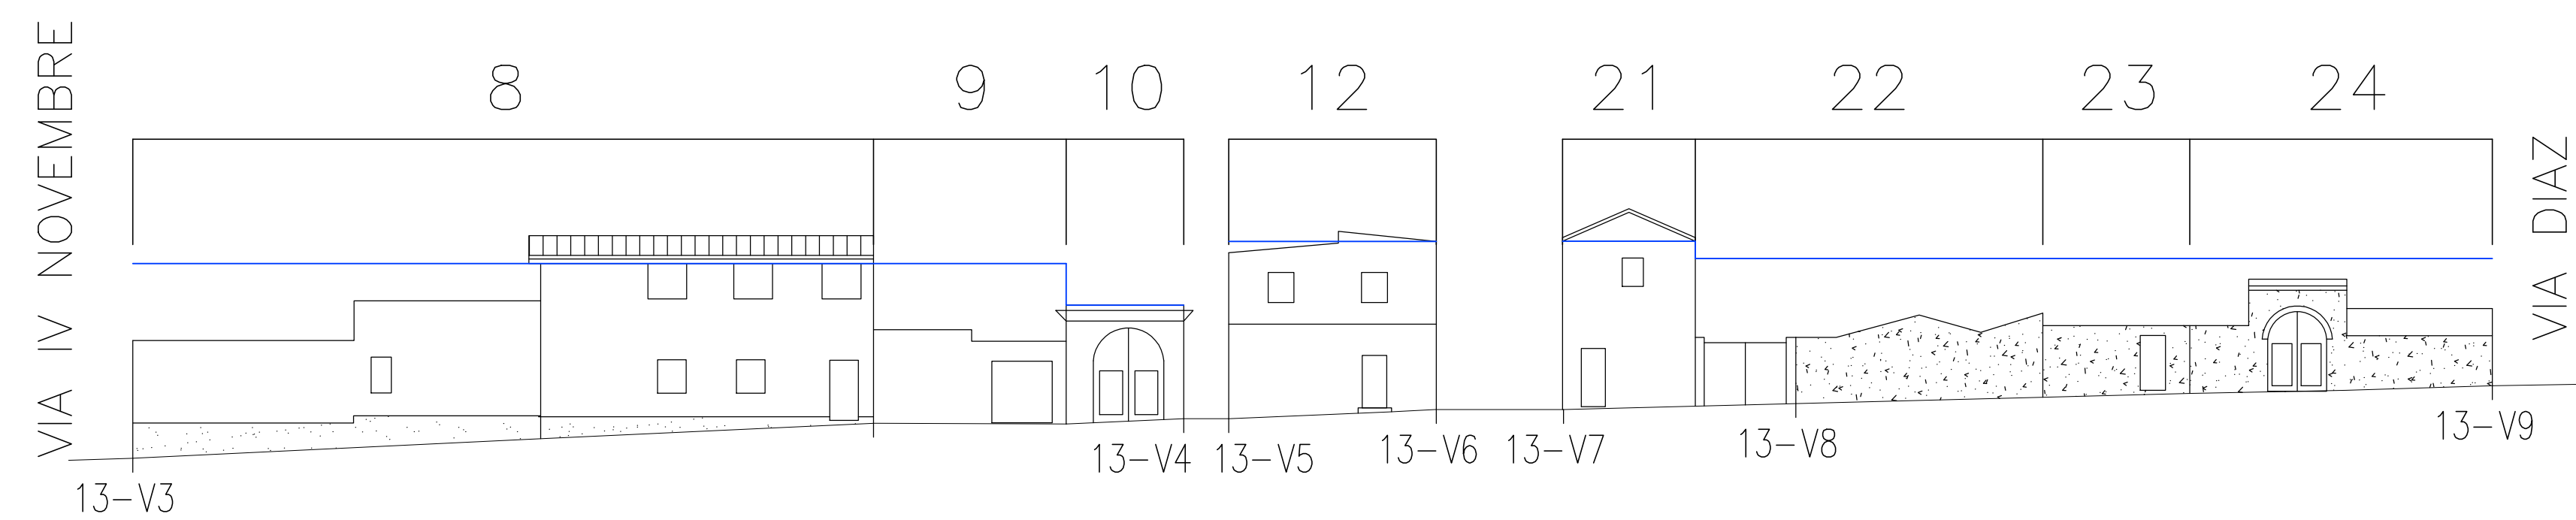

PROFILO SU VIA DIAZ

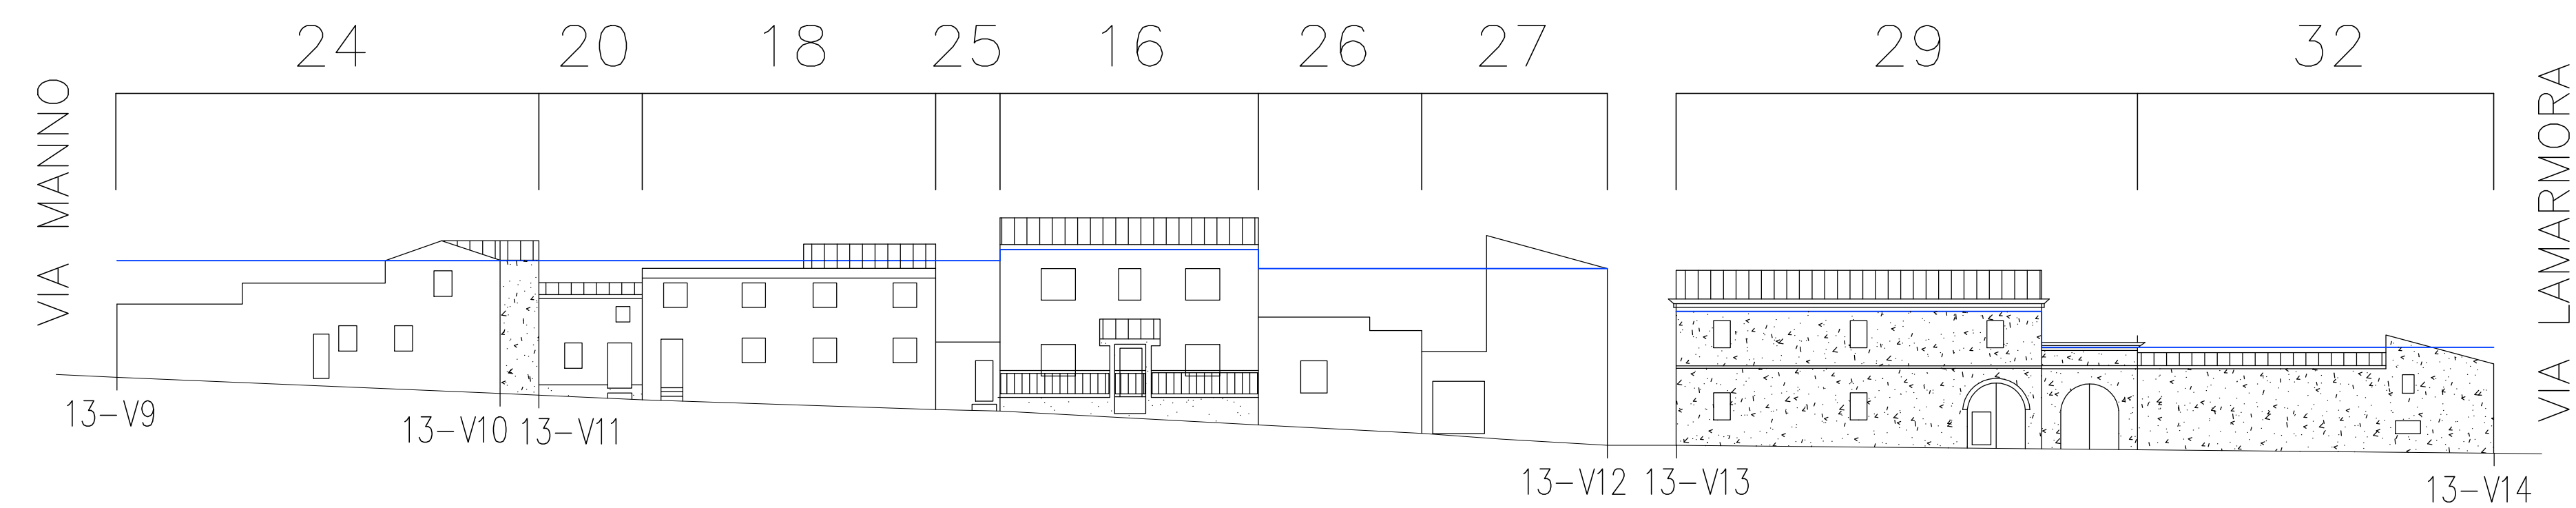

PROFILO SU VIA LAMARMORA

