




PROFILO REGOLATORE

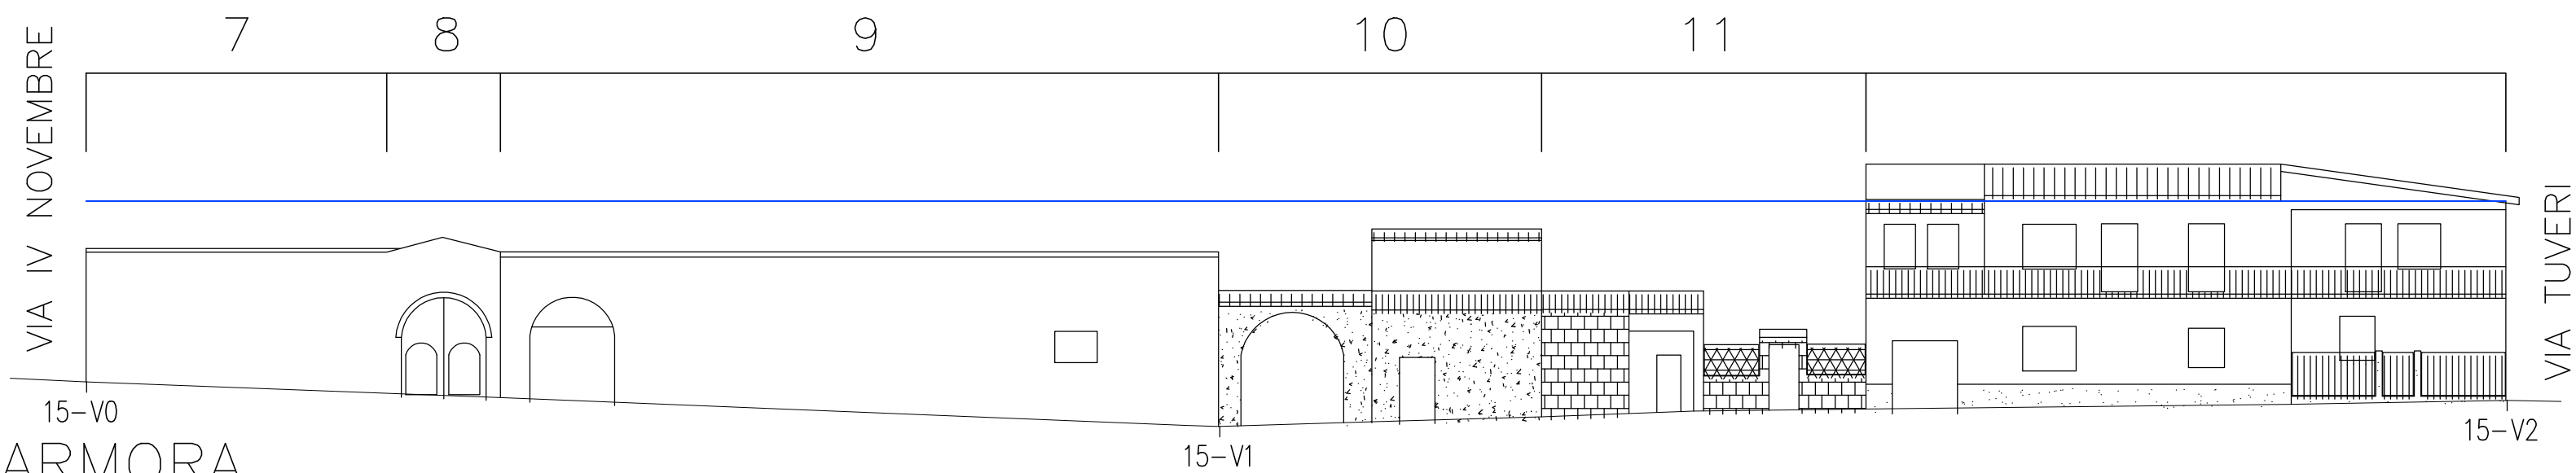


PROFILO SU VIA LAMARMORA

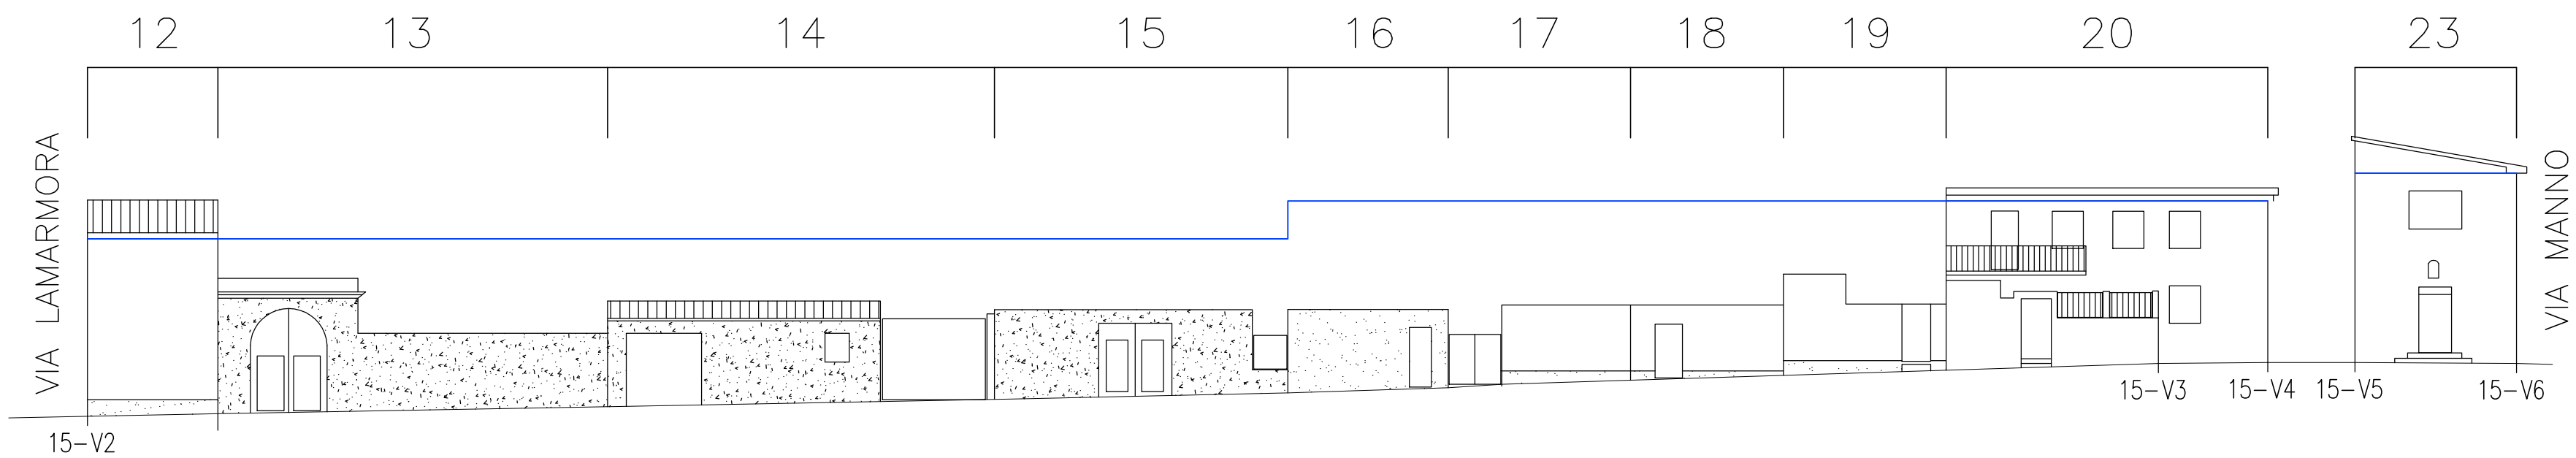

PROFILO SU VIA TUVERI

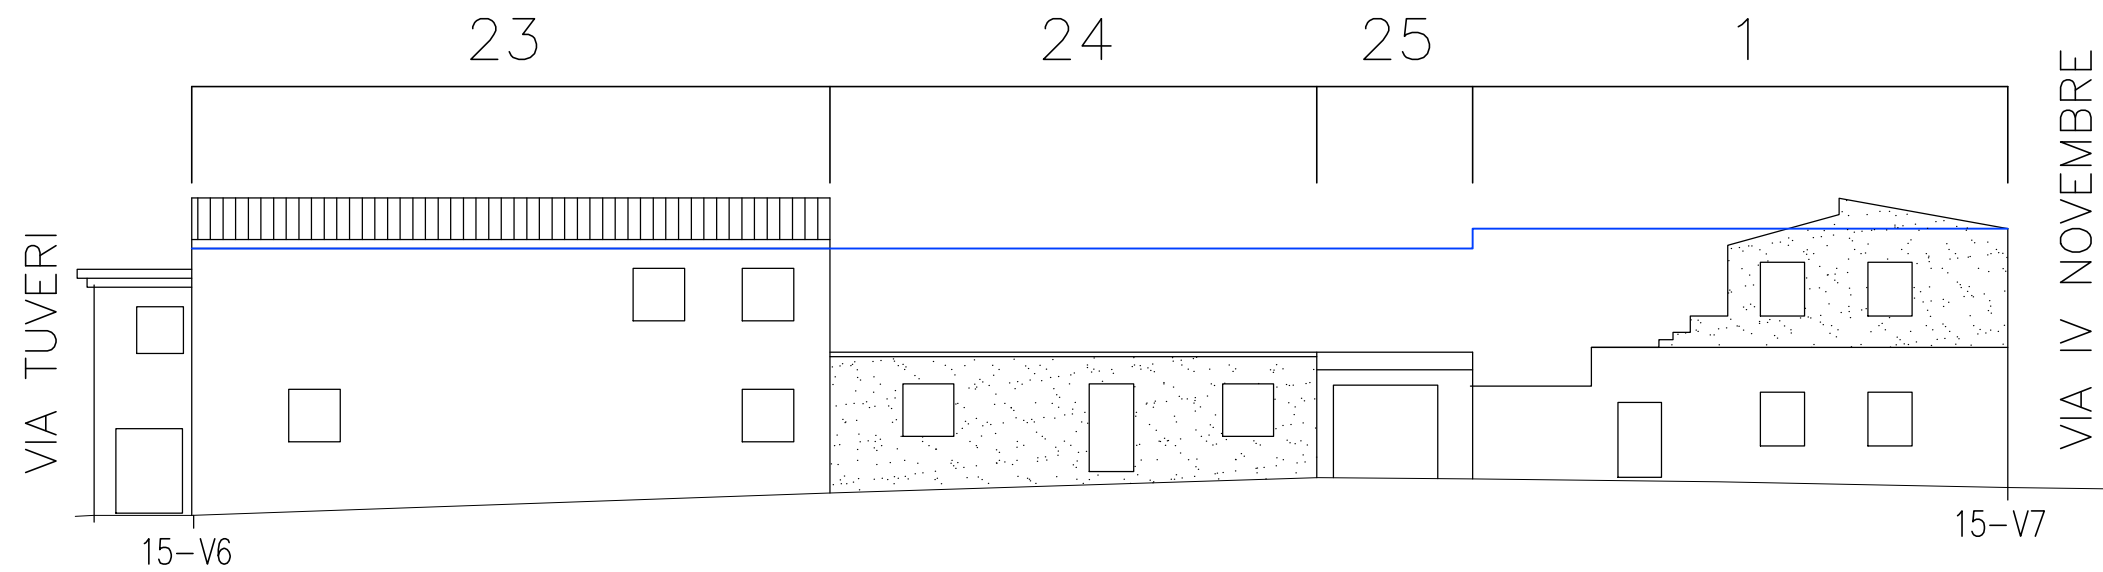

PROFILO SU VIA MANNO

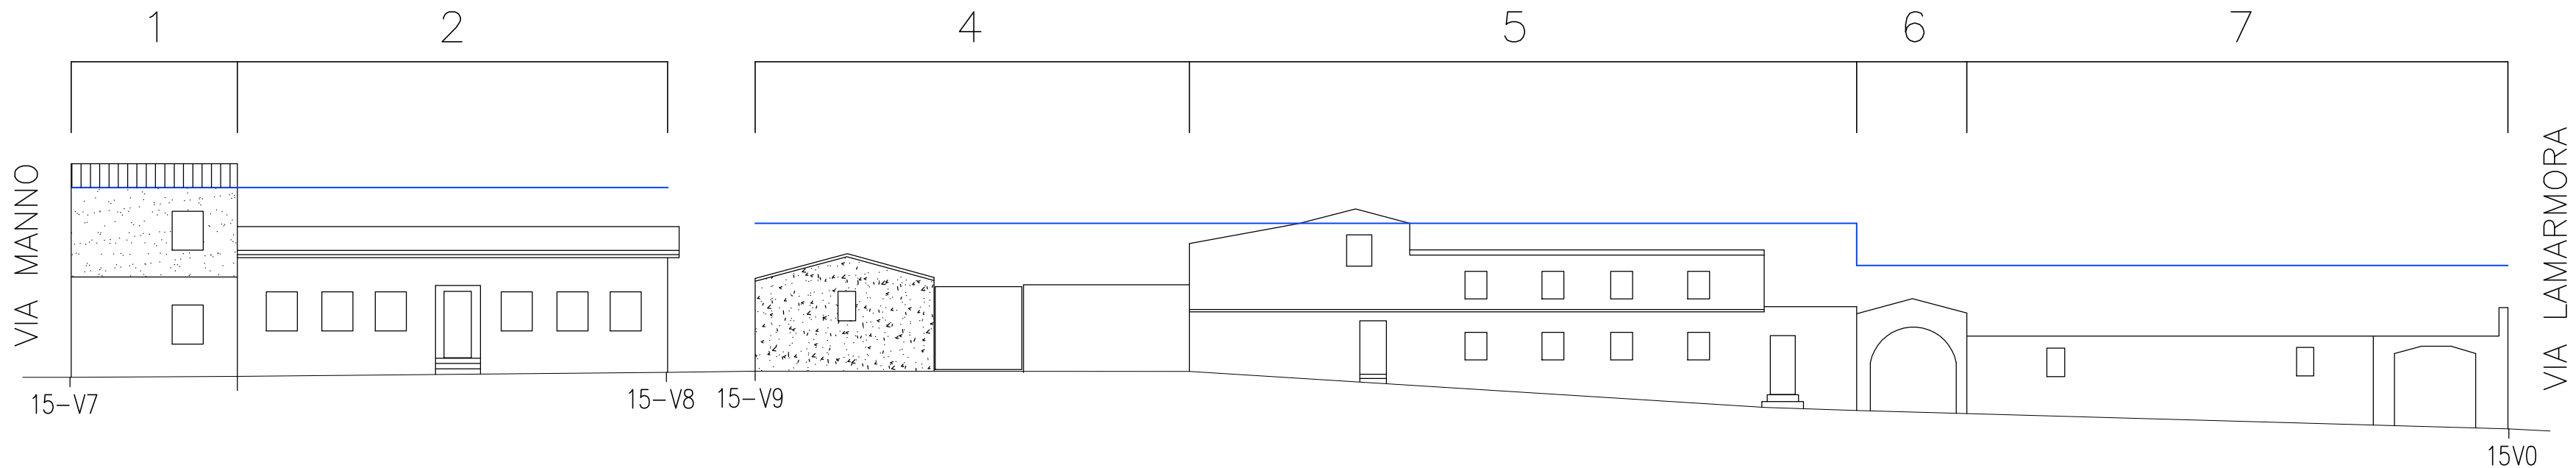

PROFILO SU IV NOVEMBRE