



PROFILO REGOLATORE

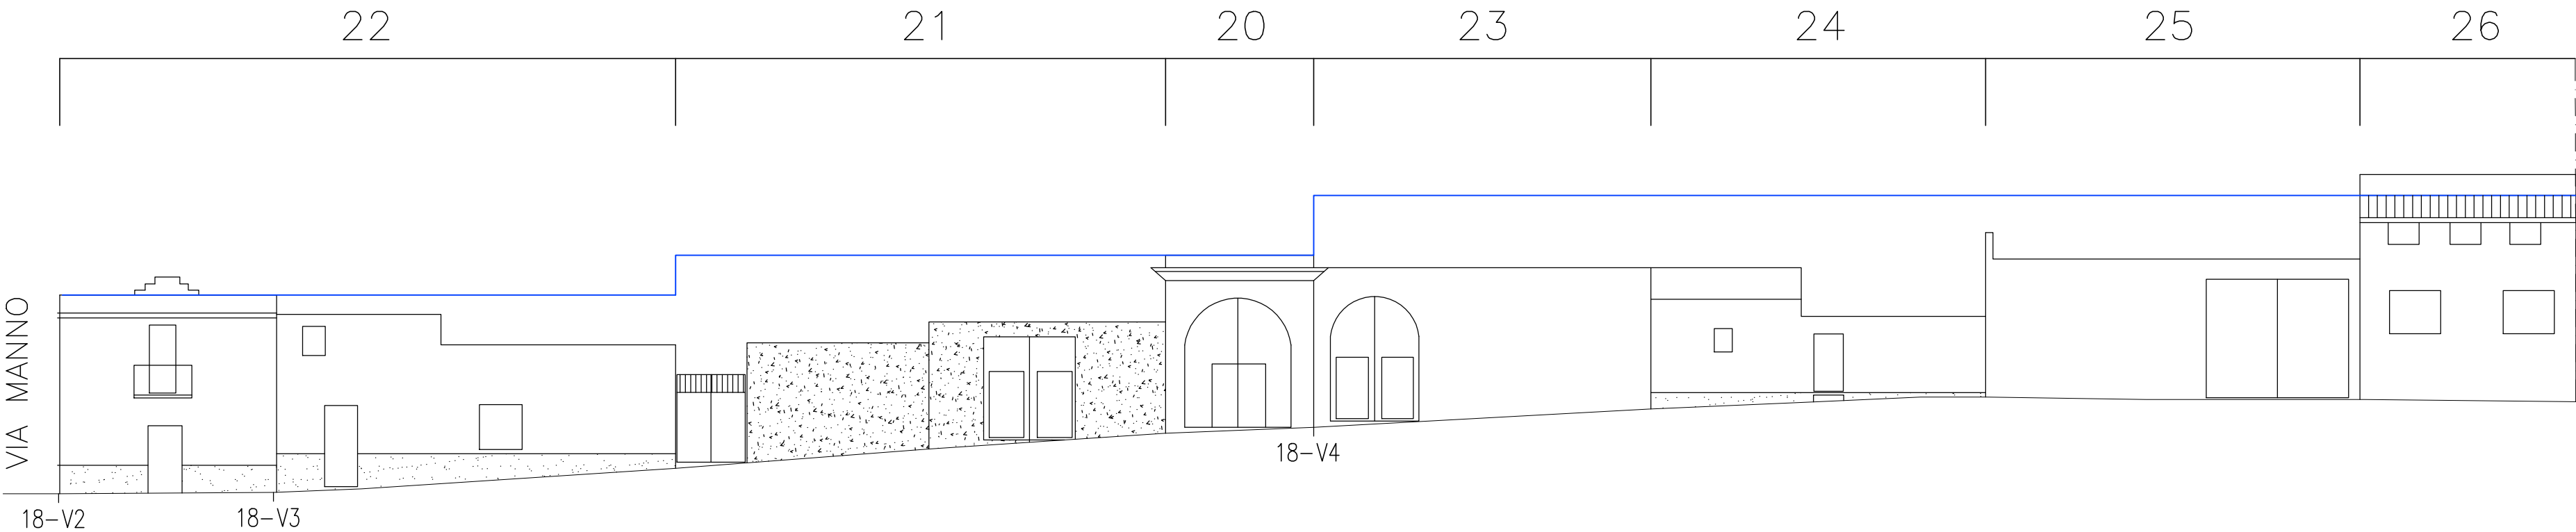

PROFILO SU VIA VERDI

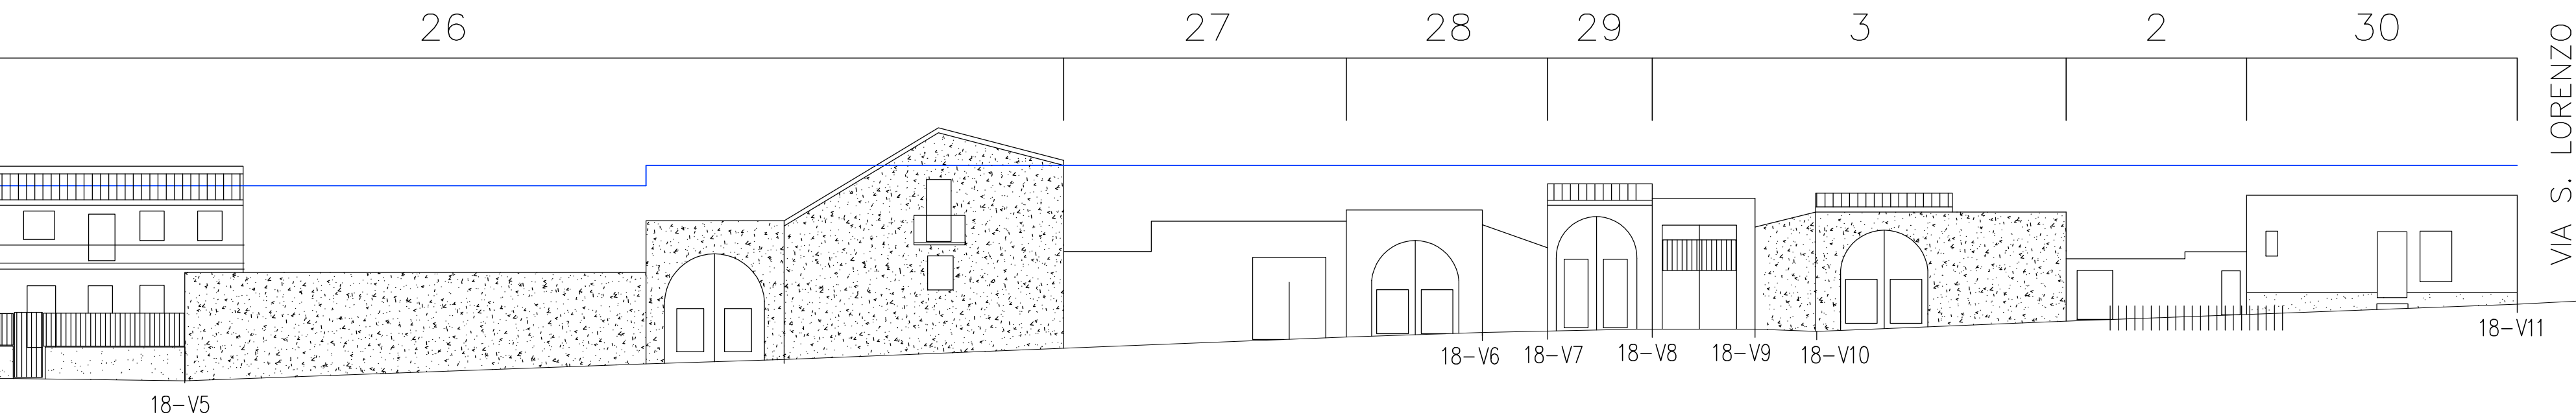

PROFILO SU VIA VERDI