

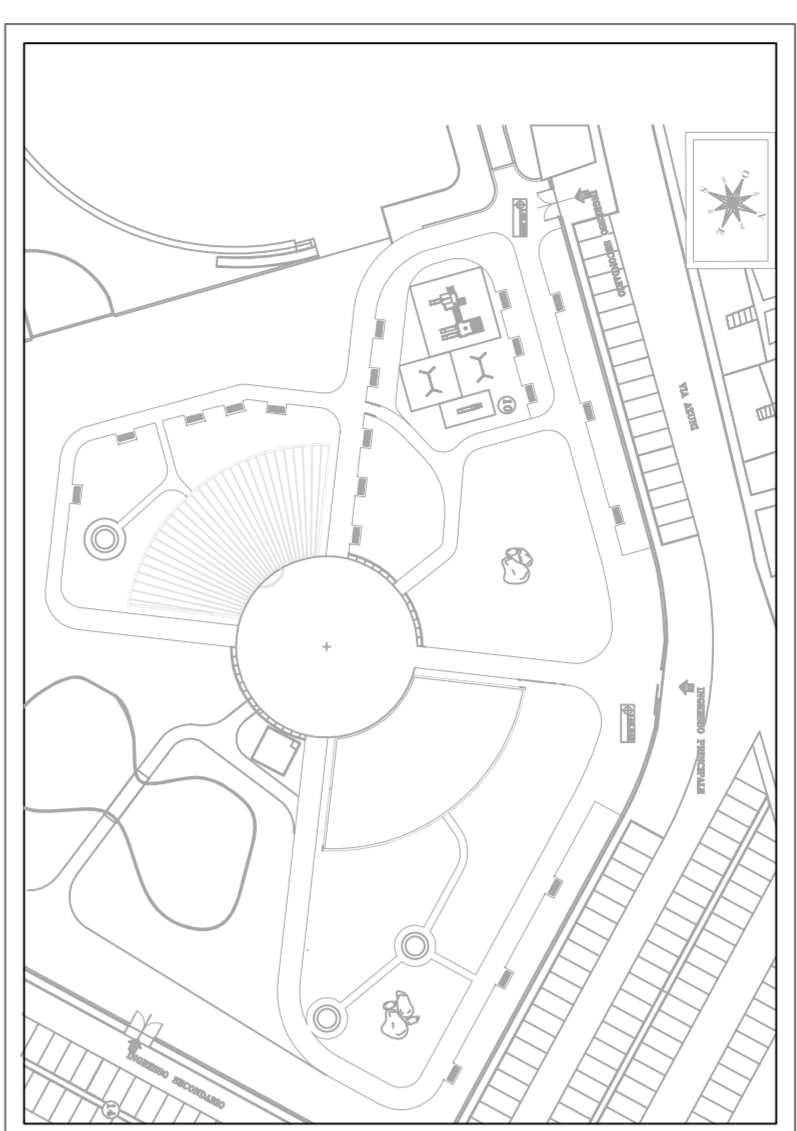


PIANTA QUOTATA PRIMO LIVELLO Scala 1:100


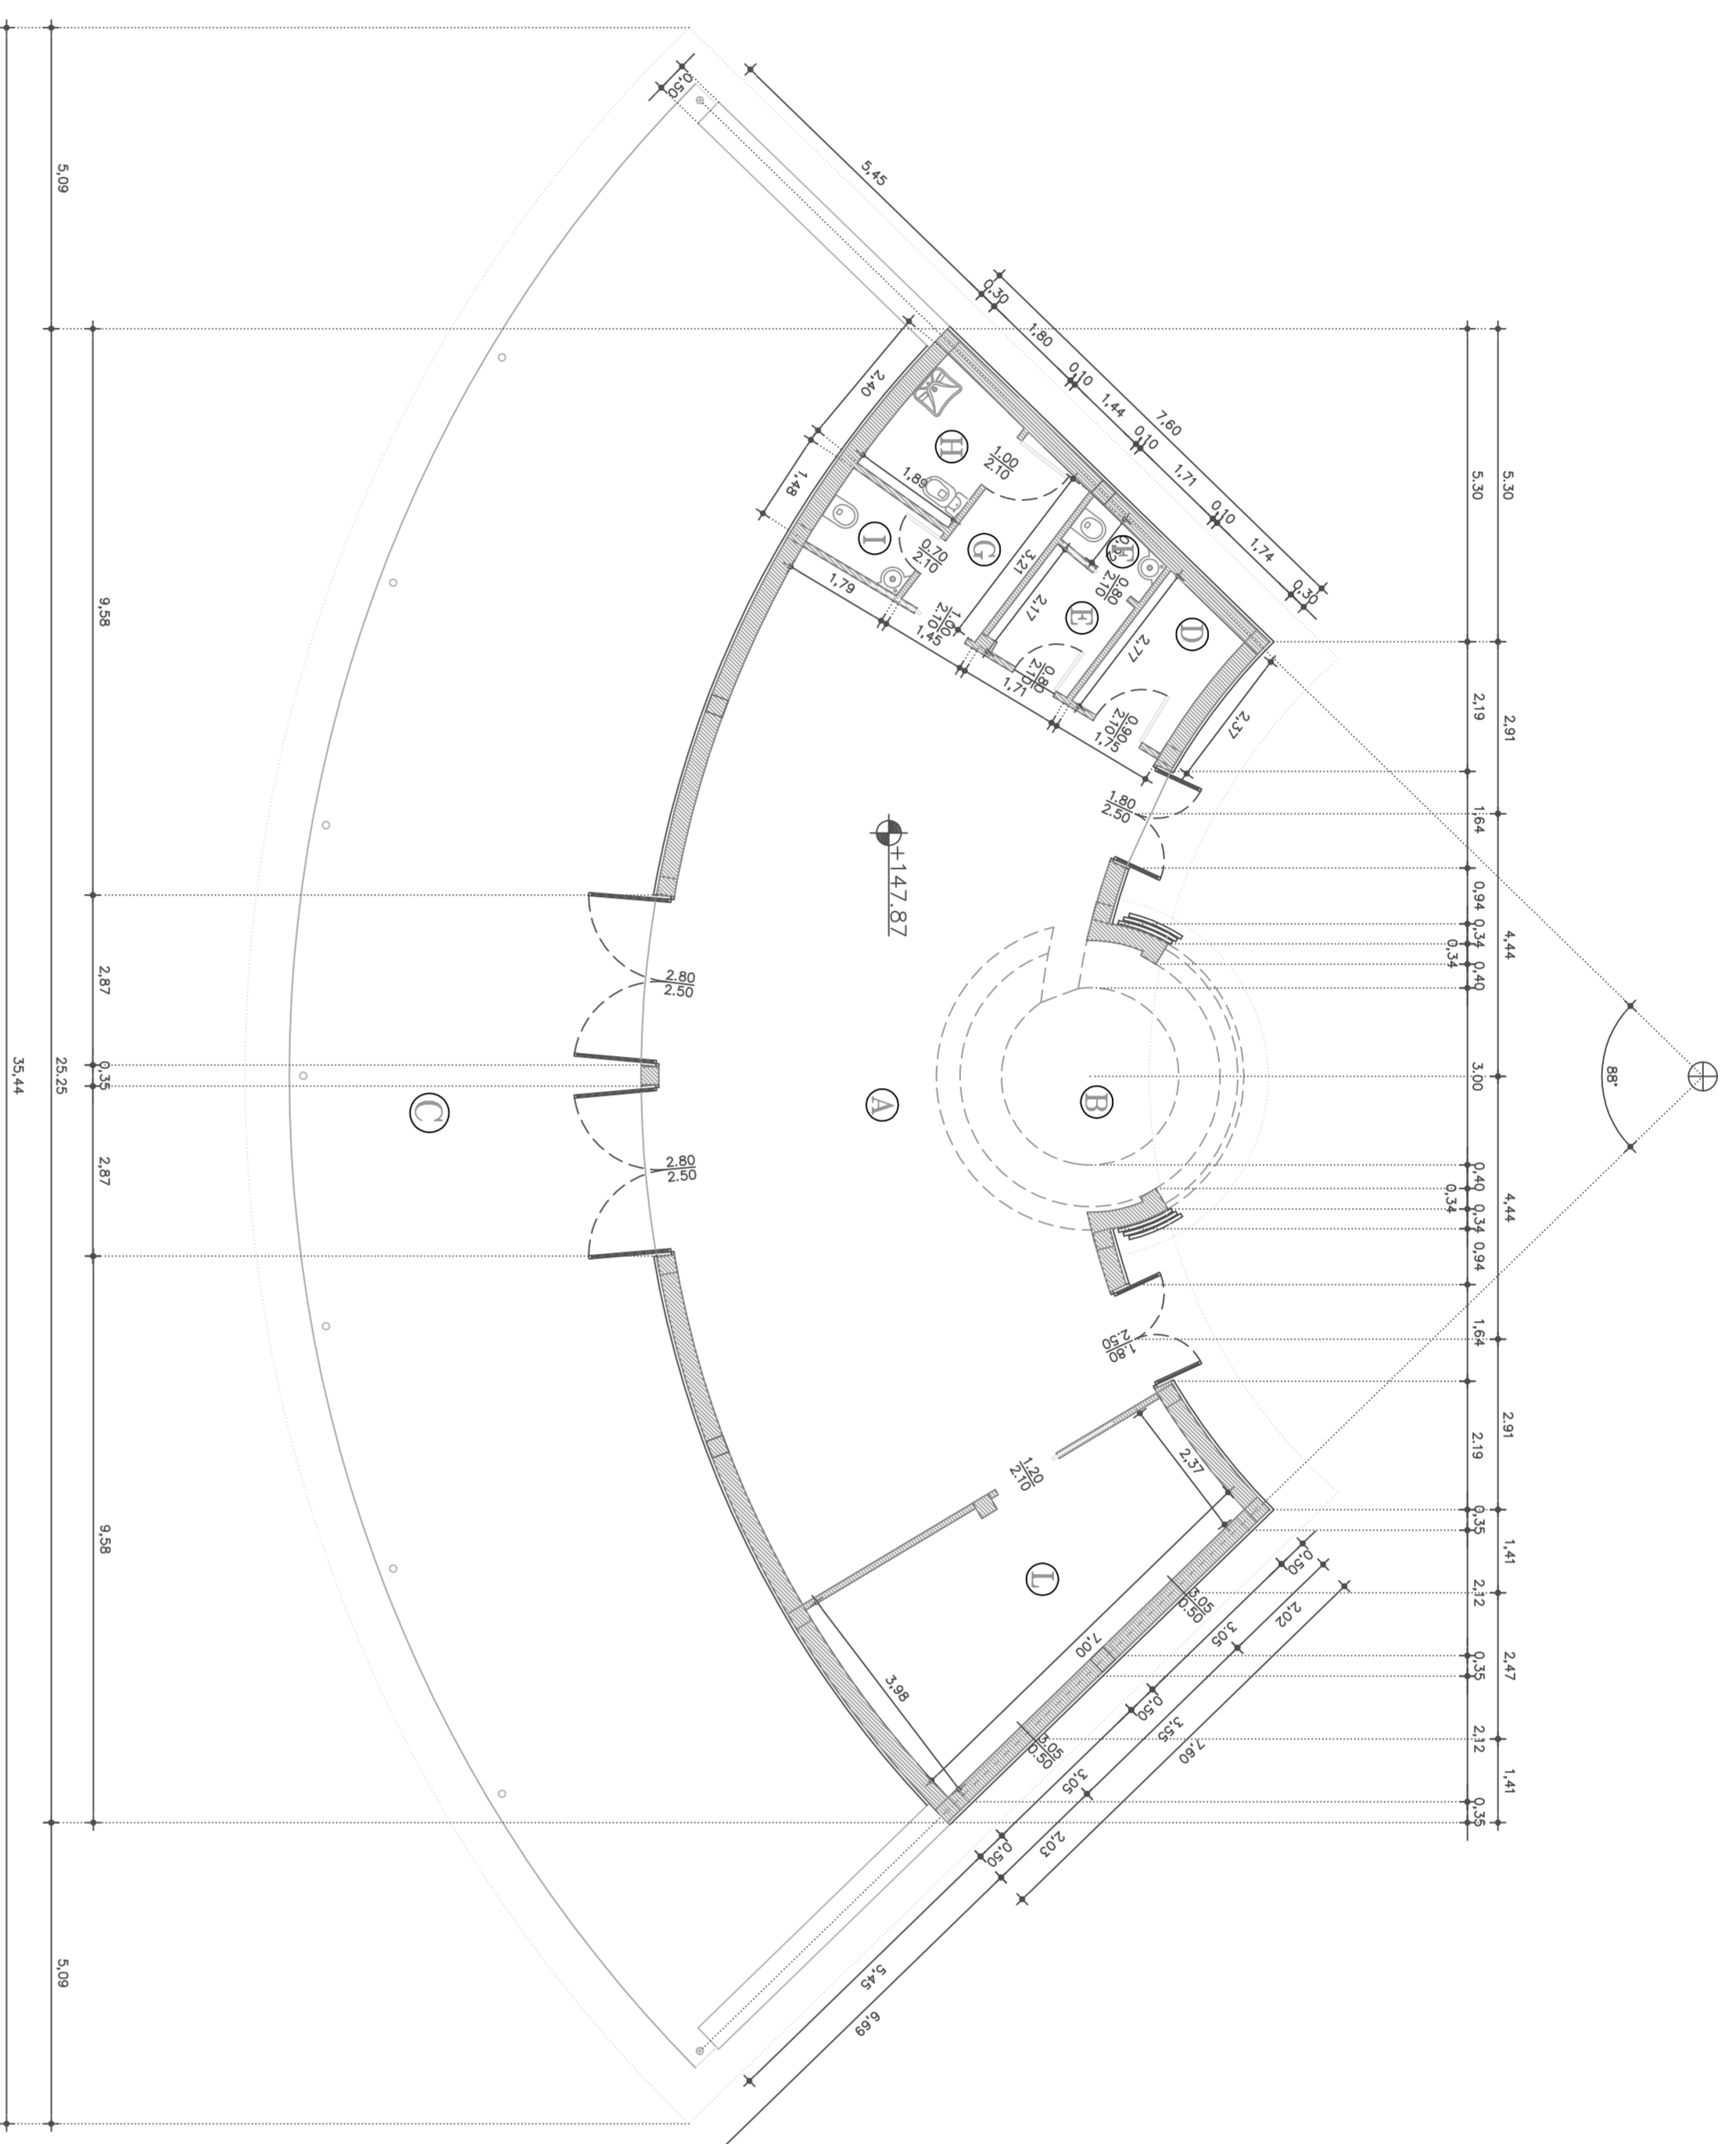


LEGENDA	
①	Sala interna 95,85 mq
②	Angolo bar 21,34 mq
③	Terraza esterna 198,14 mq
④	Spogliatoio bar 4,35 mq
⑤	Spogliatoio personale 3,42 mq
⑥	Bagno personale 1,45 mq
⑦	Ambiagno servizi pubblico 4,84 mq
⑧	Servizi pubblici - donne e disabili 4,16 mq
⑨	Servizi pubblici - uomini 2,59 mq
⑩	Preparazione artigianale 22,03 mq


PIANTA ARREDATA PRIMO LIVELLO Scala 1:100

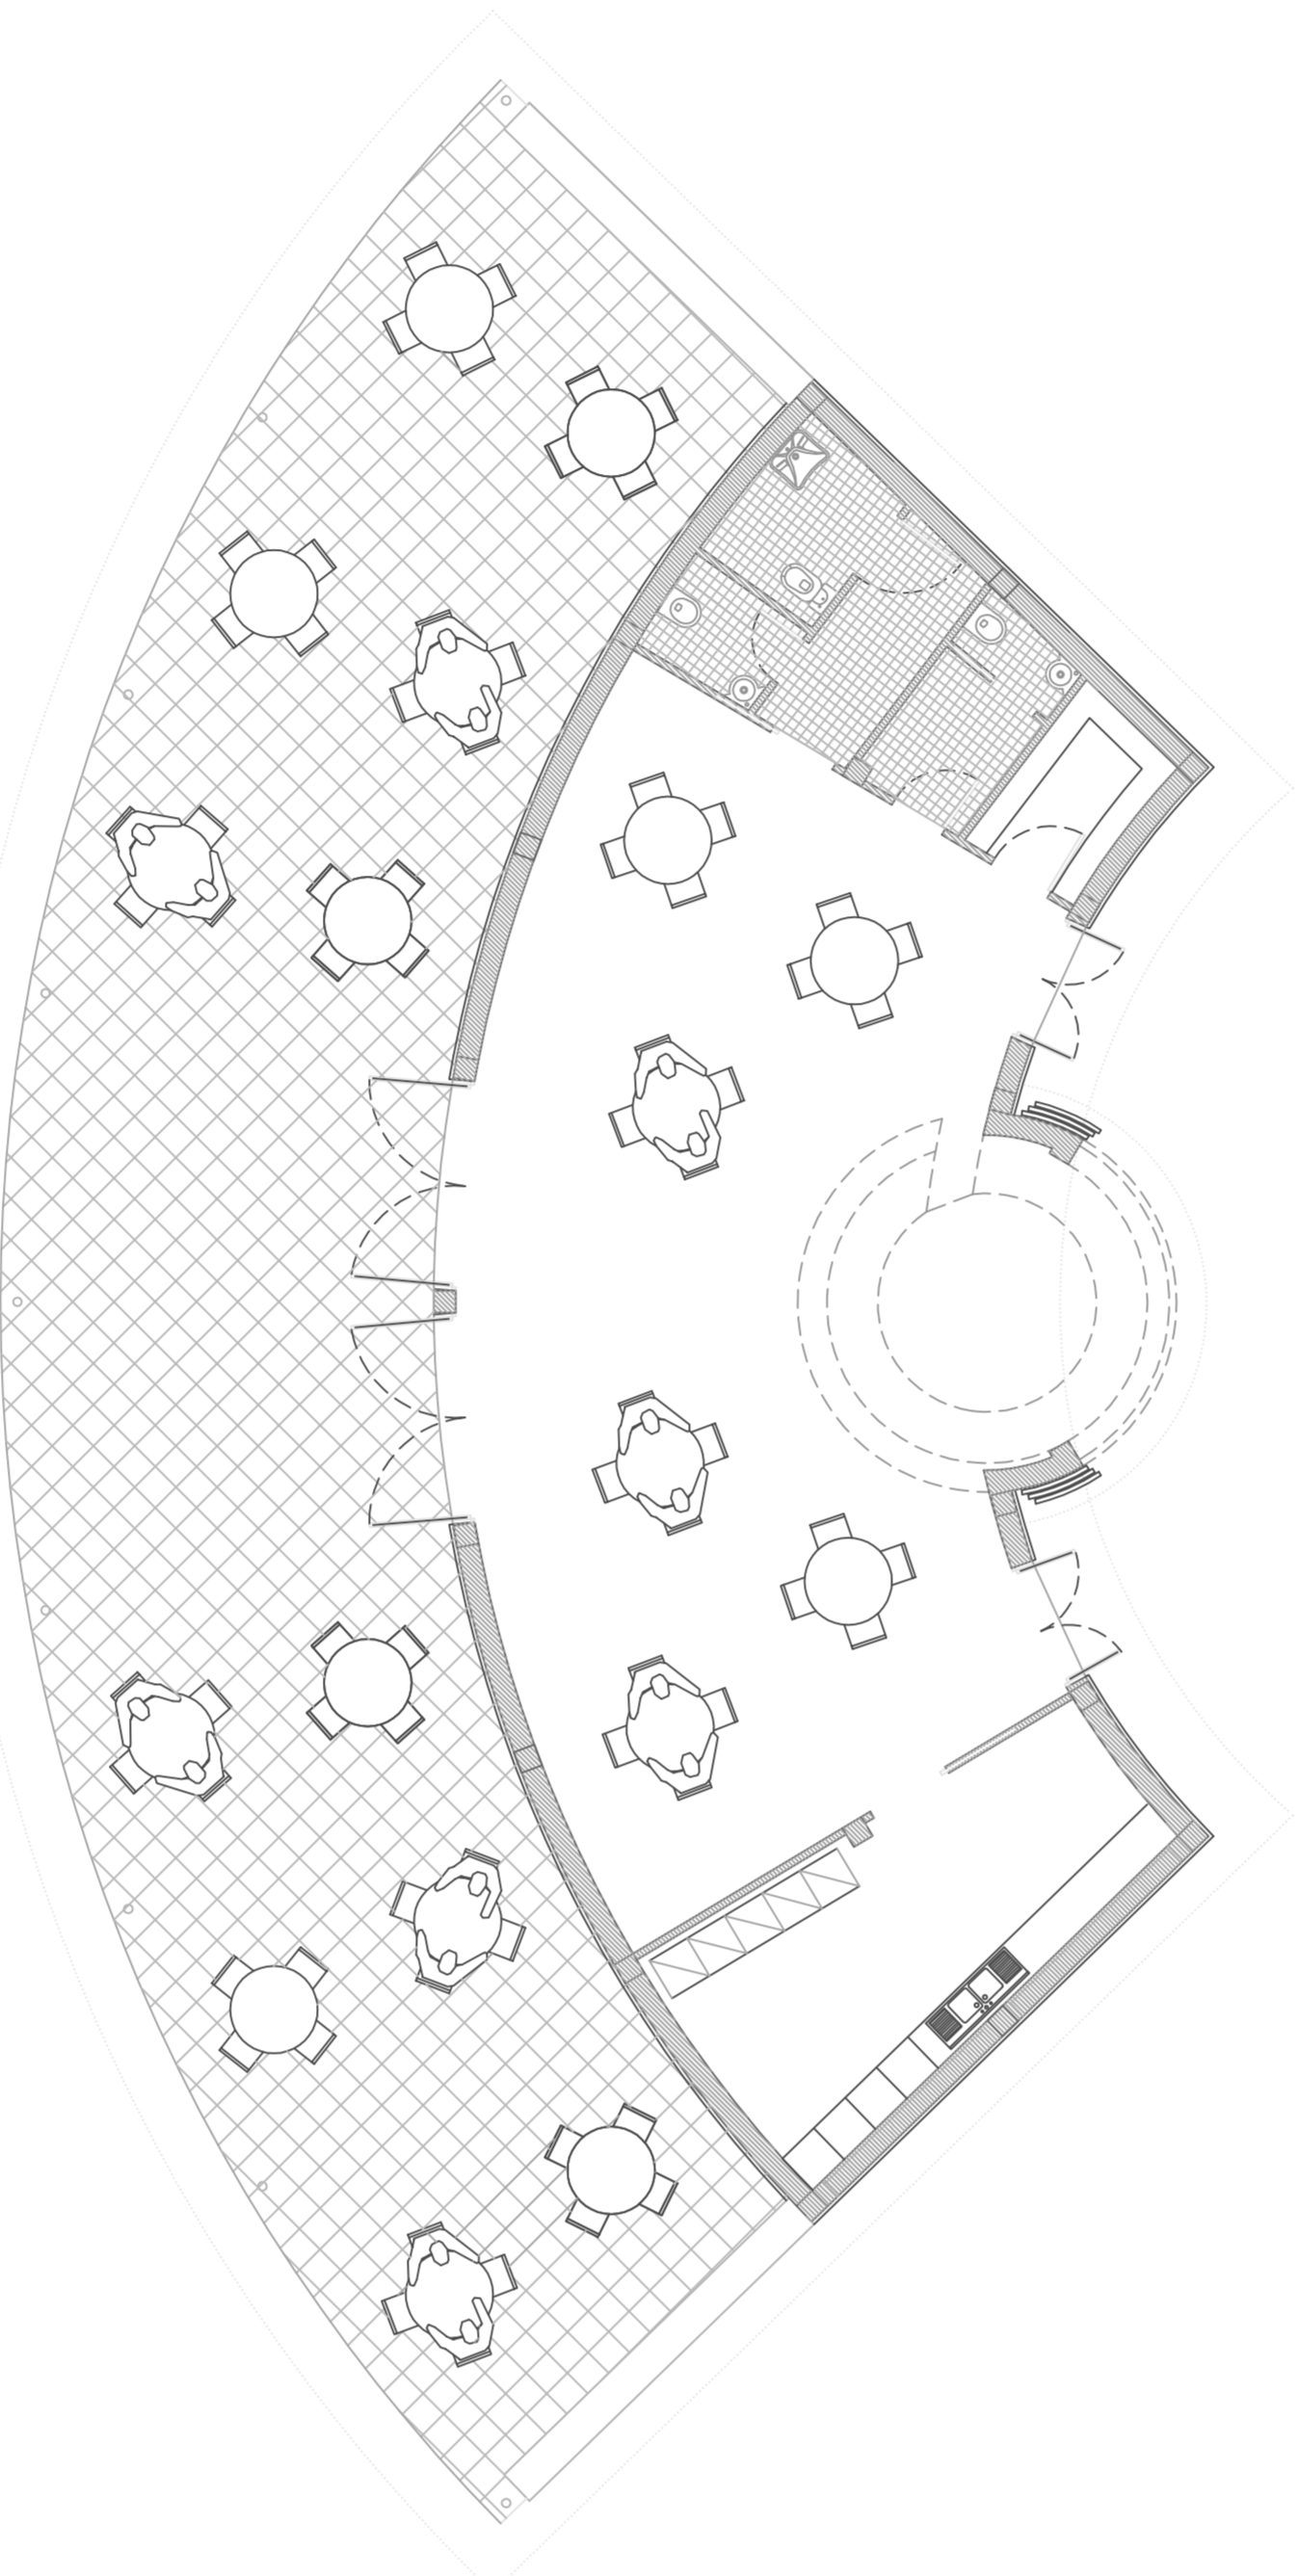


PIANTA QUOTATA SECONDO LIVELLO Scala 1:100

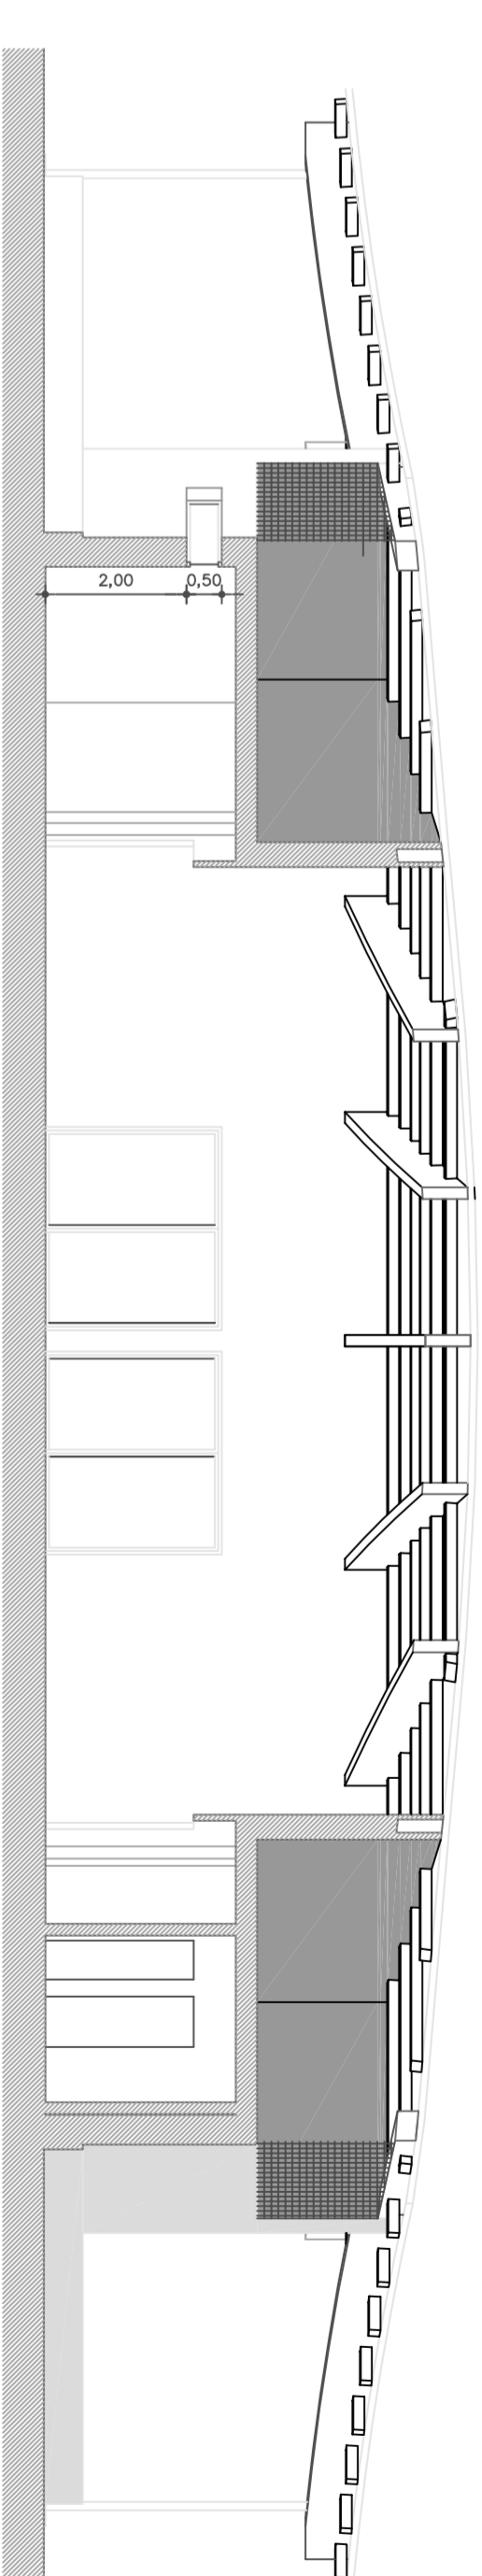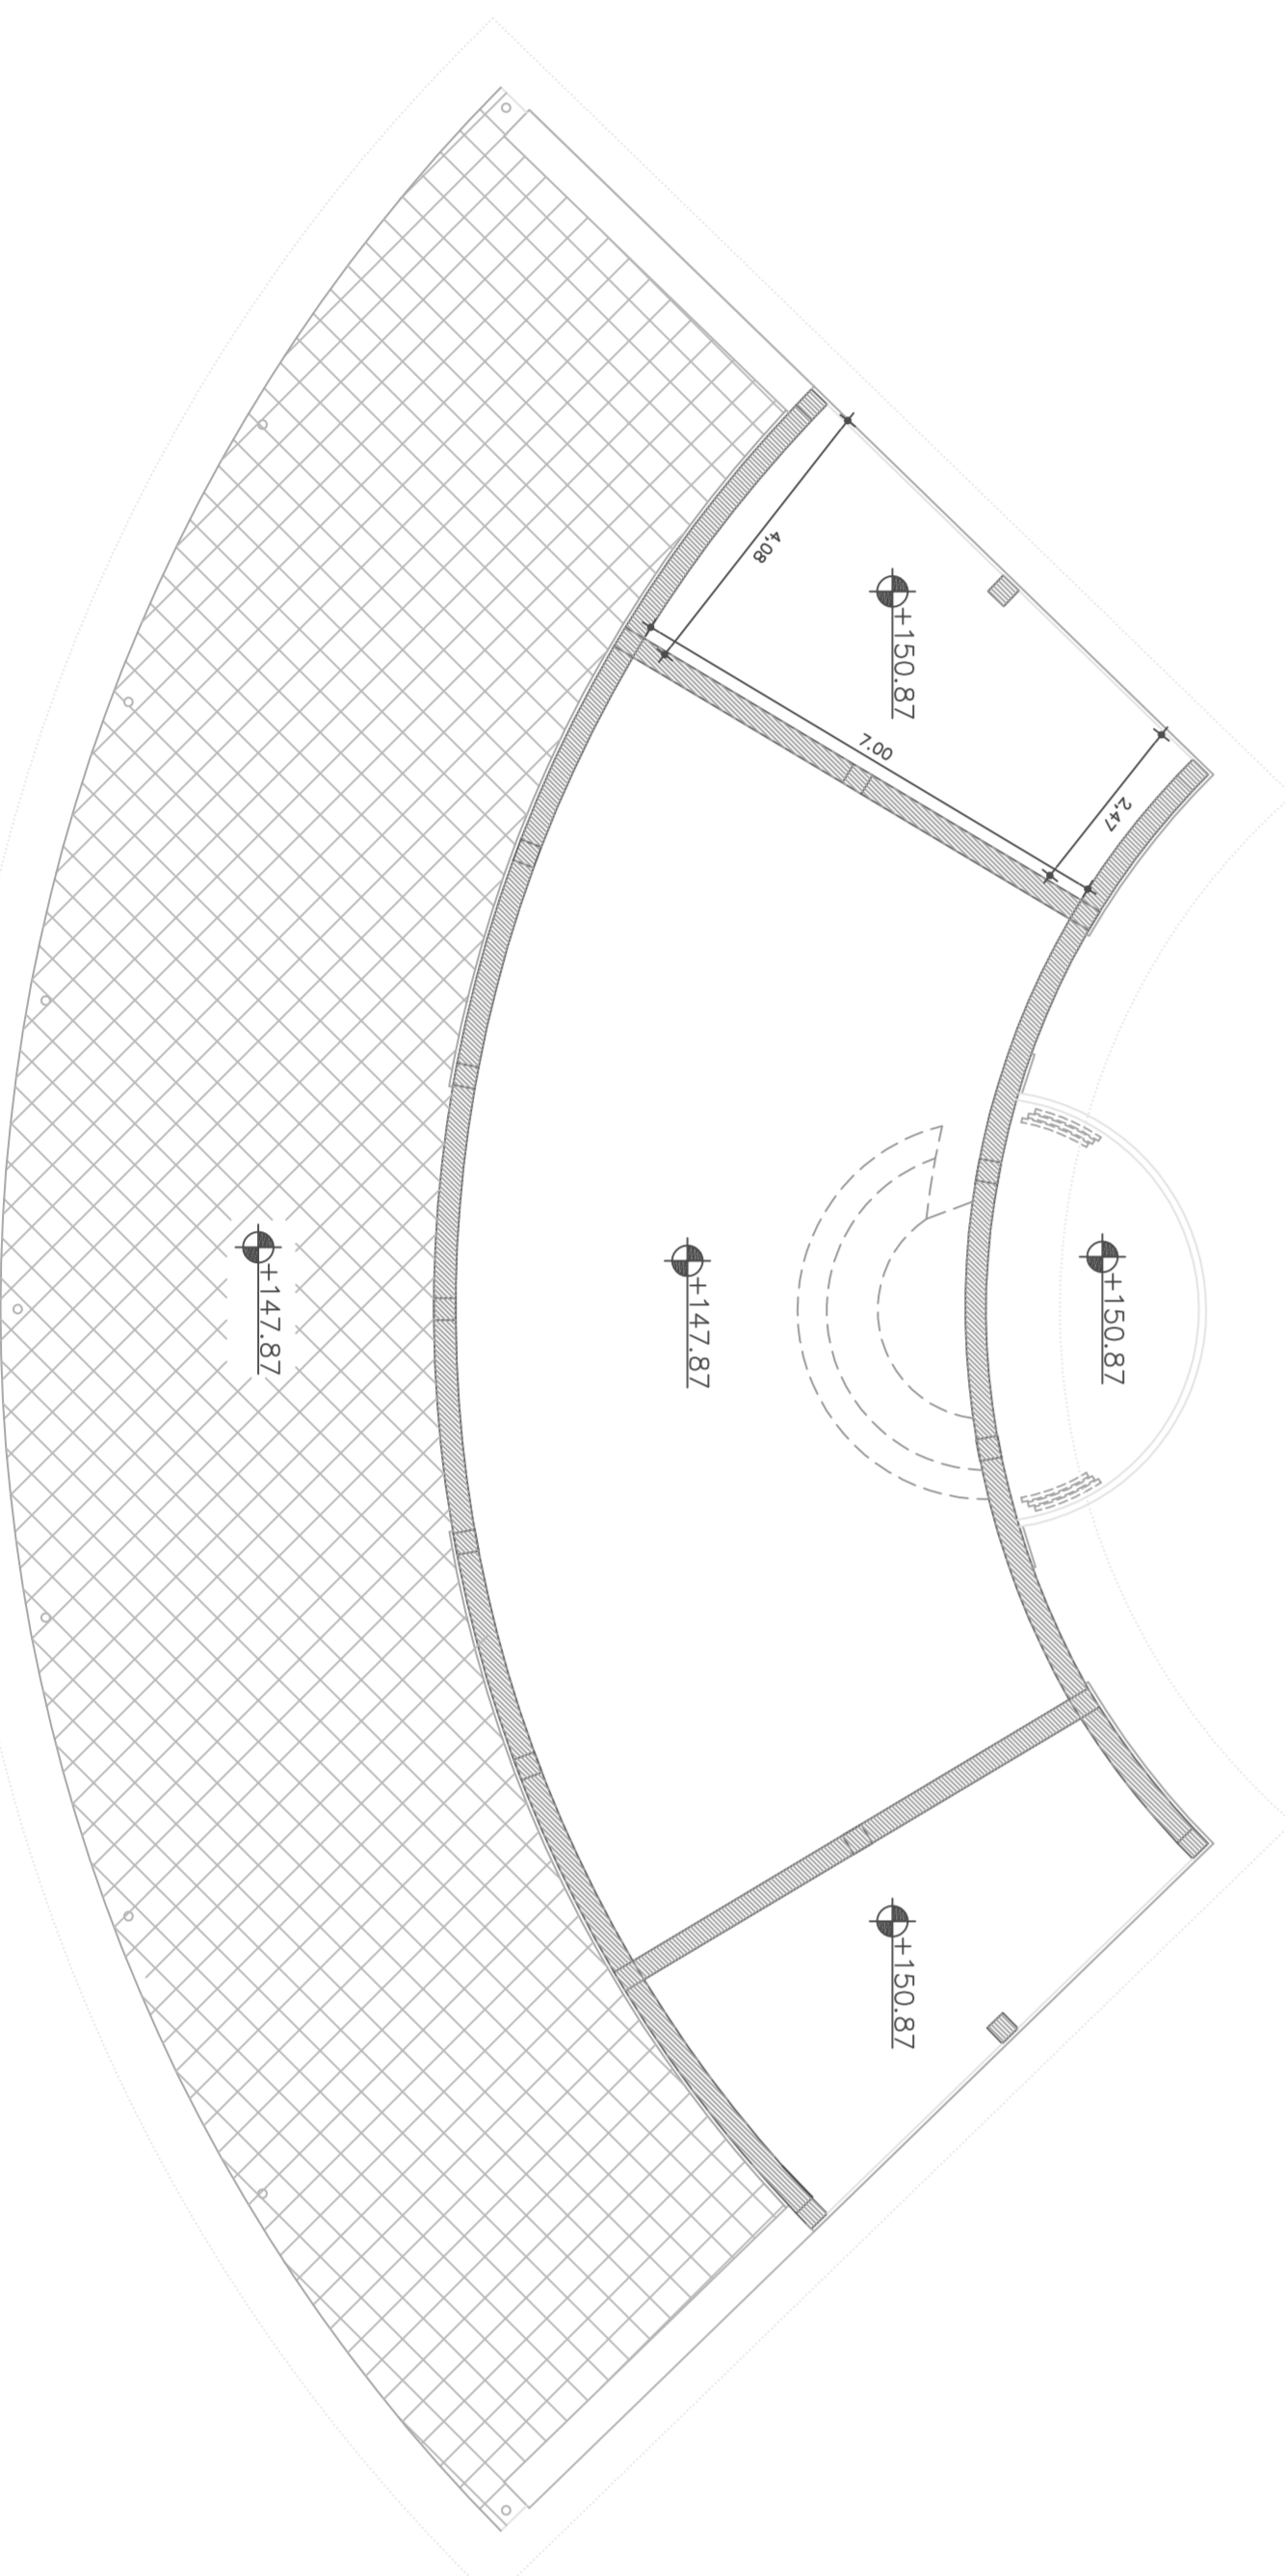


SEZIONE A-A Scala 1:100

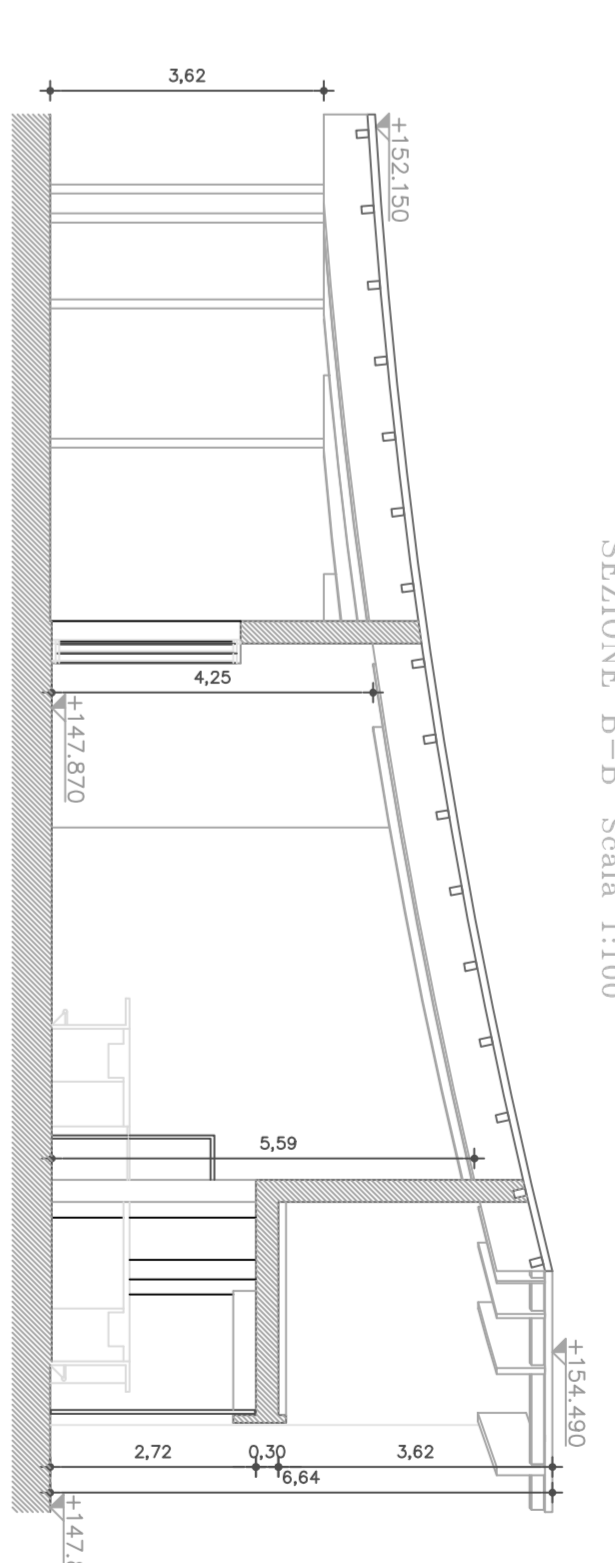


SEZIONE B-B Scala 1:100

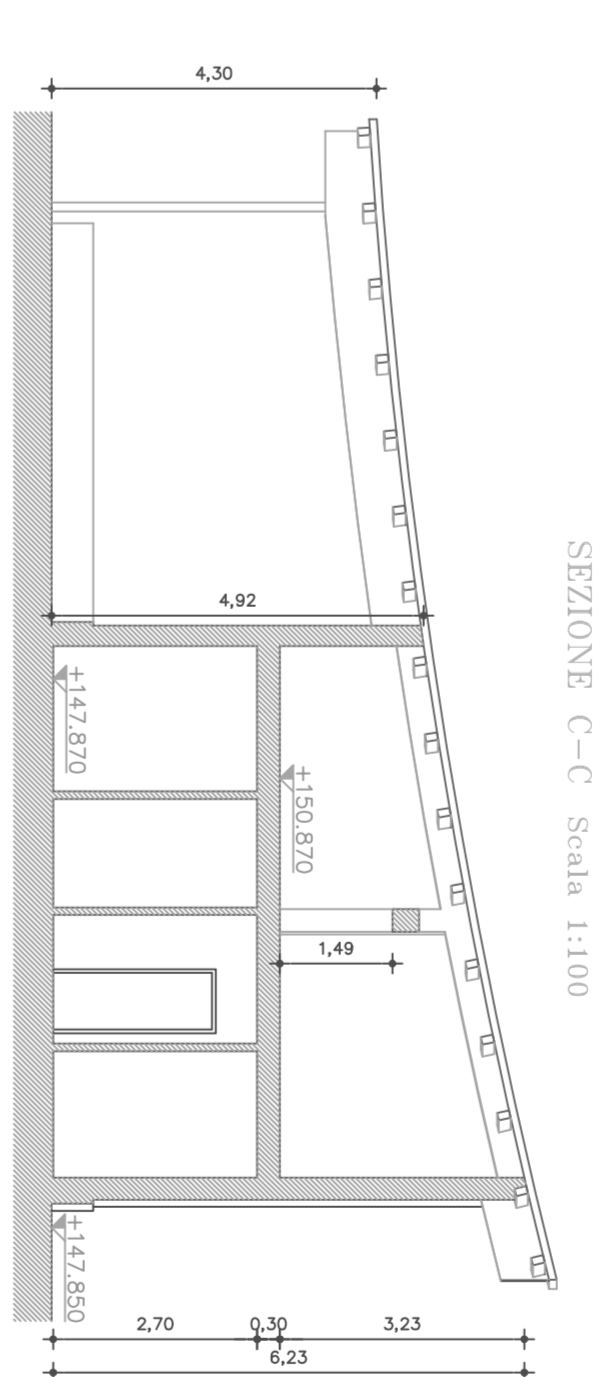


SEZIONE C-C Scala 1:100

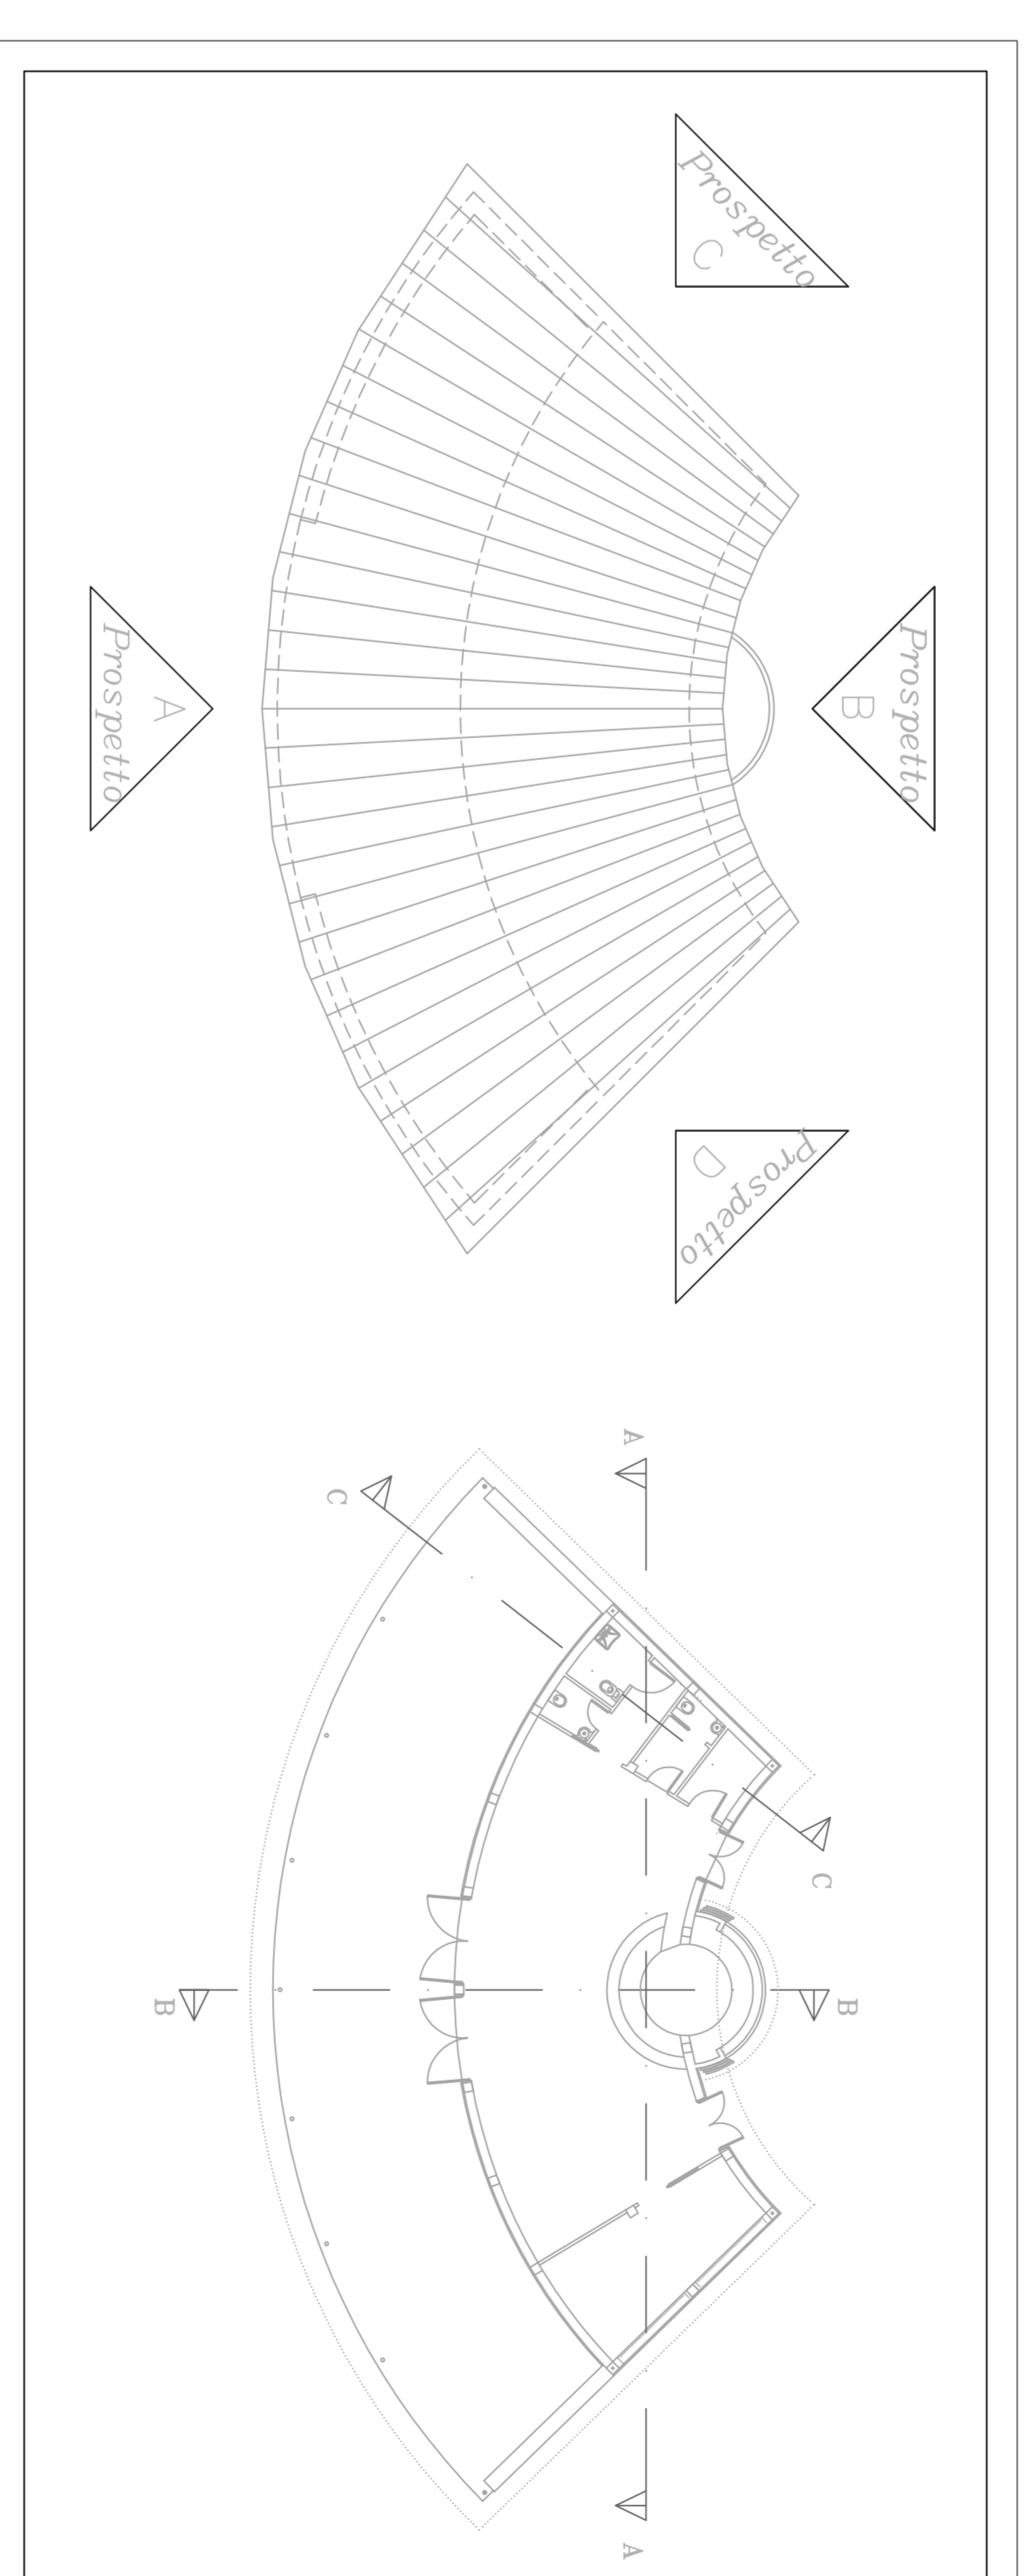


PROSPETTO - A - Scala 1:100

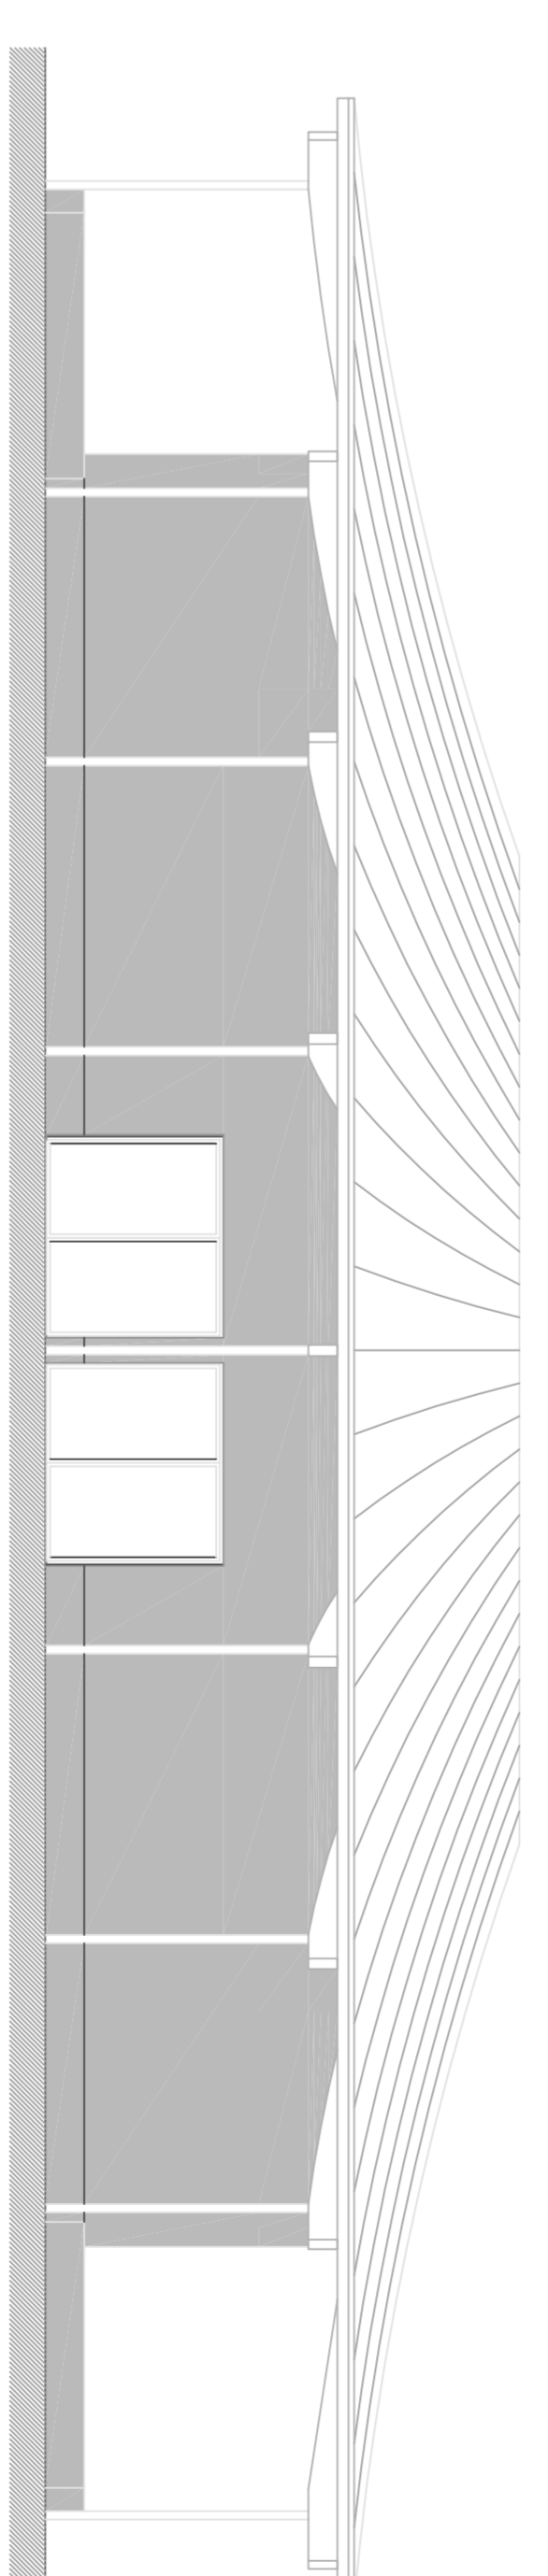

PROSPETTO - B - Scala 1:100

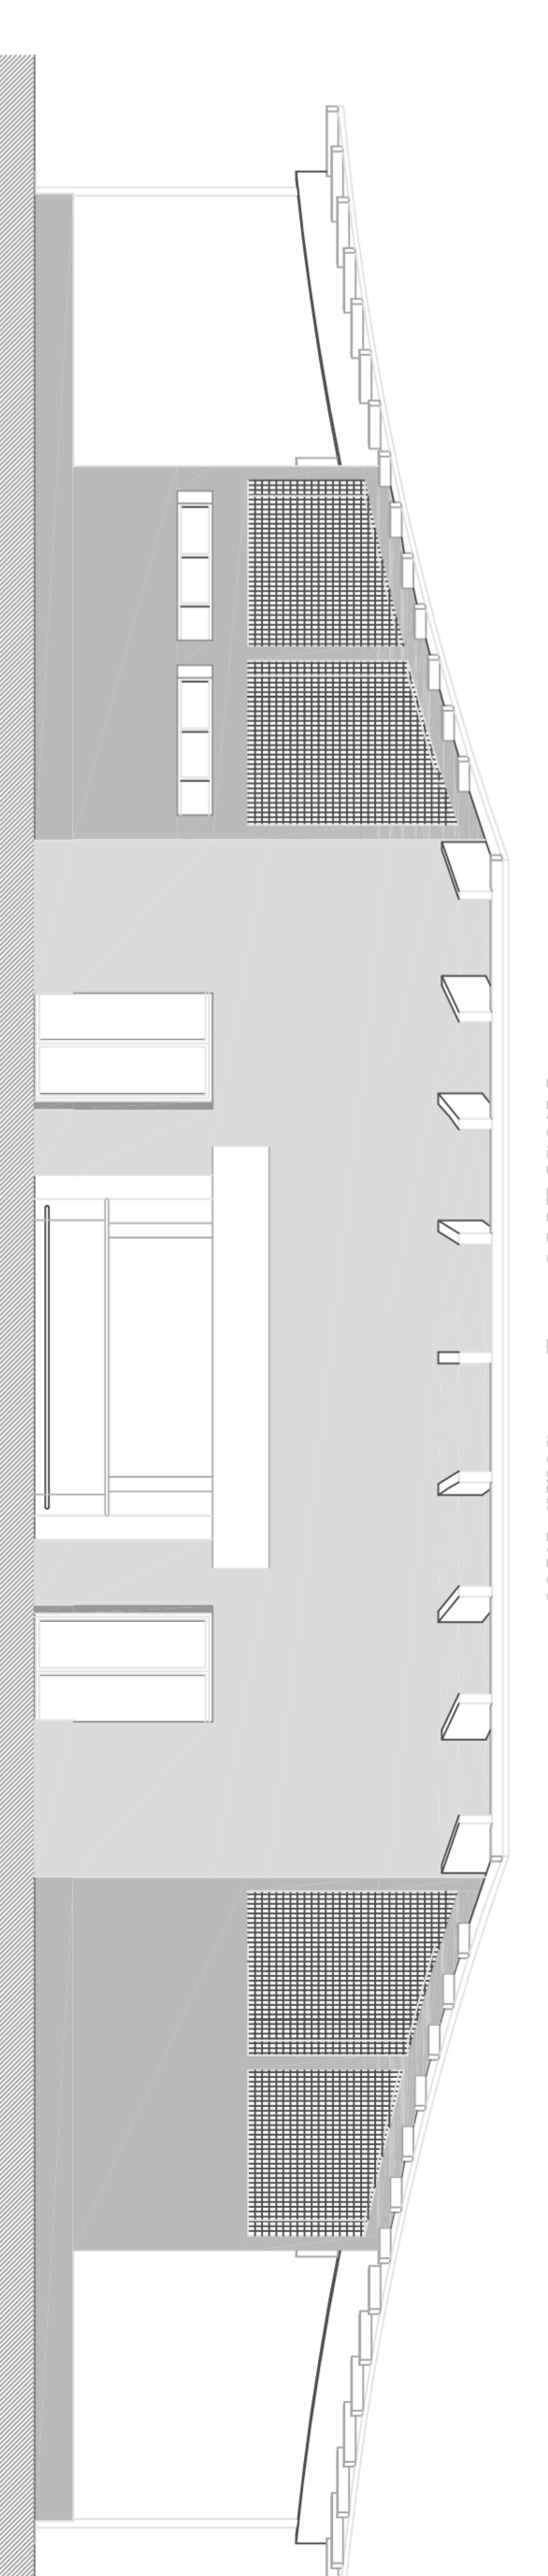

PROSPETTO - D - Scala 1:100

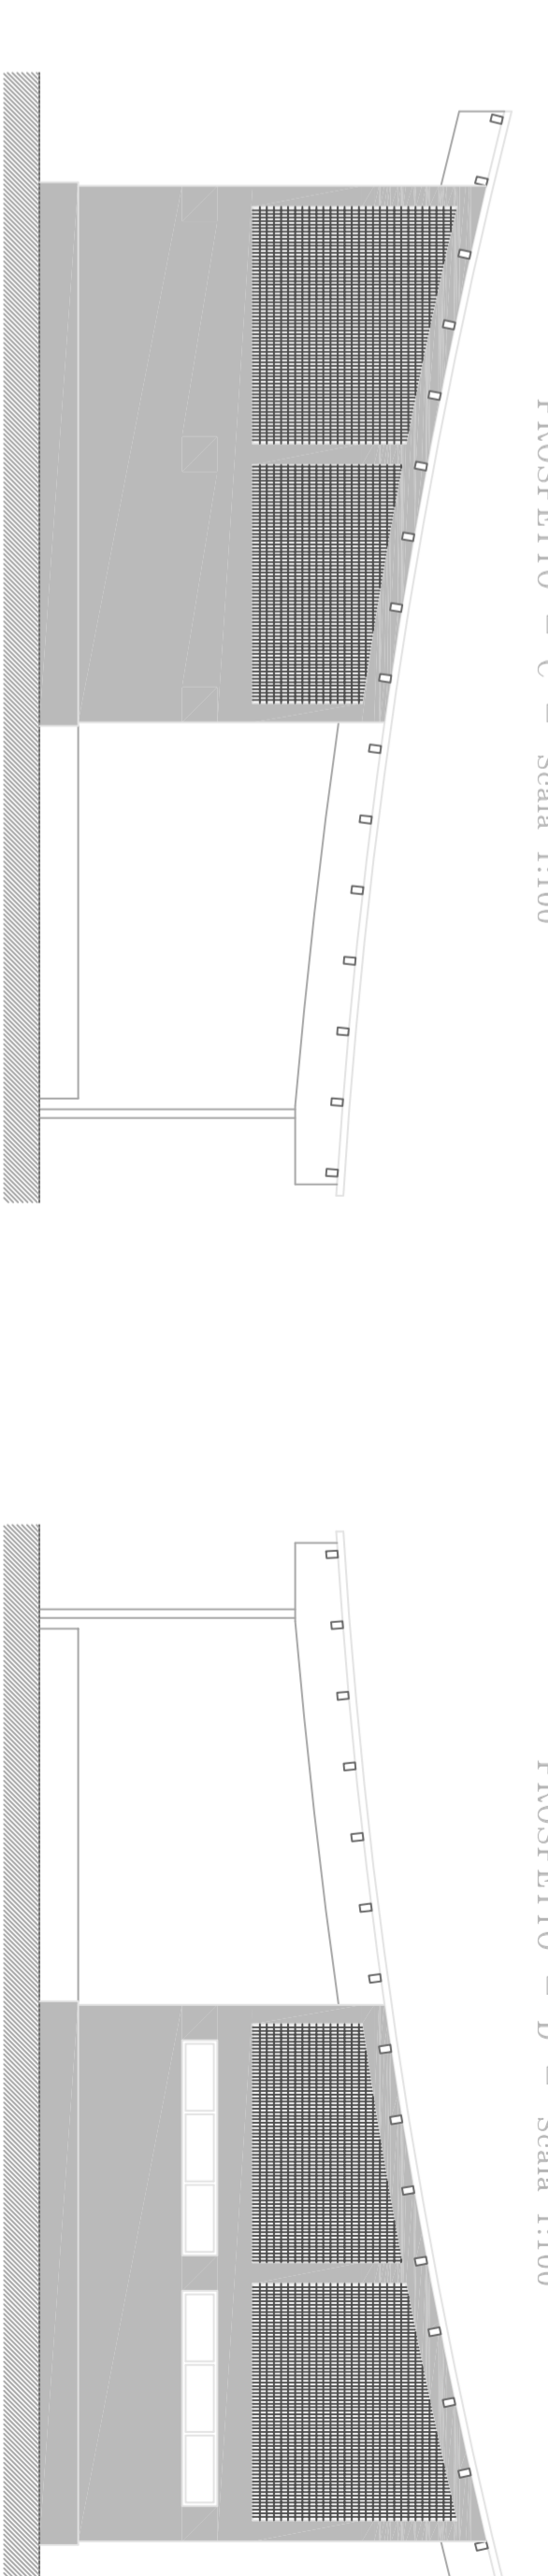

PROSPETTO - C - Scala 1:100

COMUNE DI SANLURI

REALIZZAZIONE DI UN PARCO  

PROGETTISTA	PROGETTO ESEGUITO
Aut. n° 2	Realizzazione del parco comunale
Aut. n° 3	Comune - Sanluri (CA)
Aut. n° 4	Comune - Sanluri (CA)
