
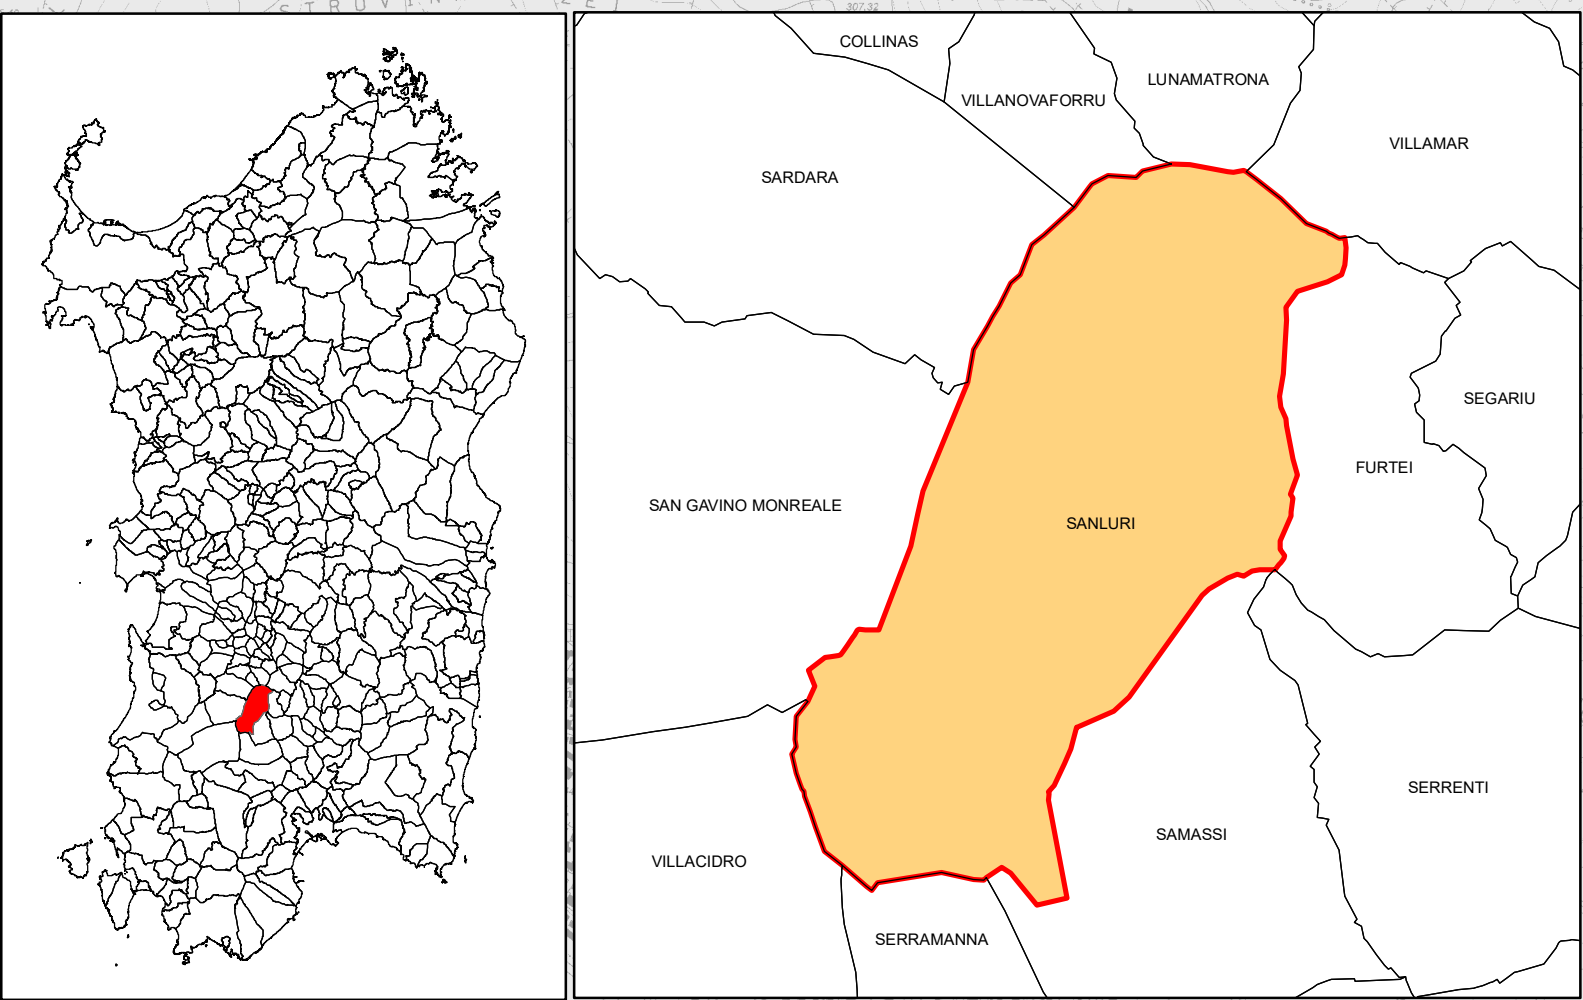


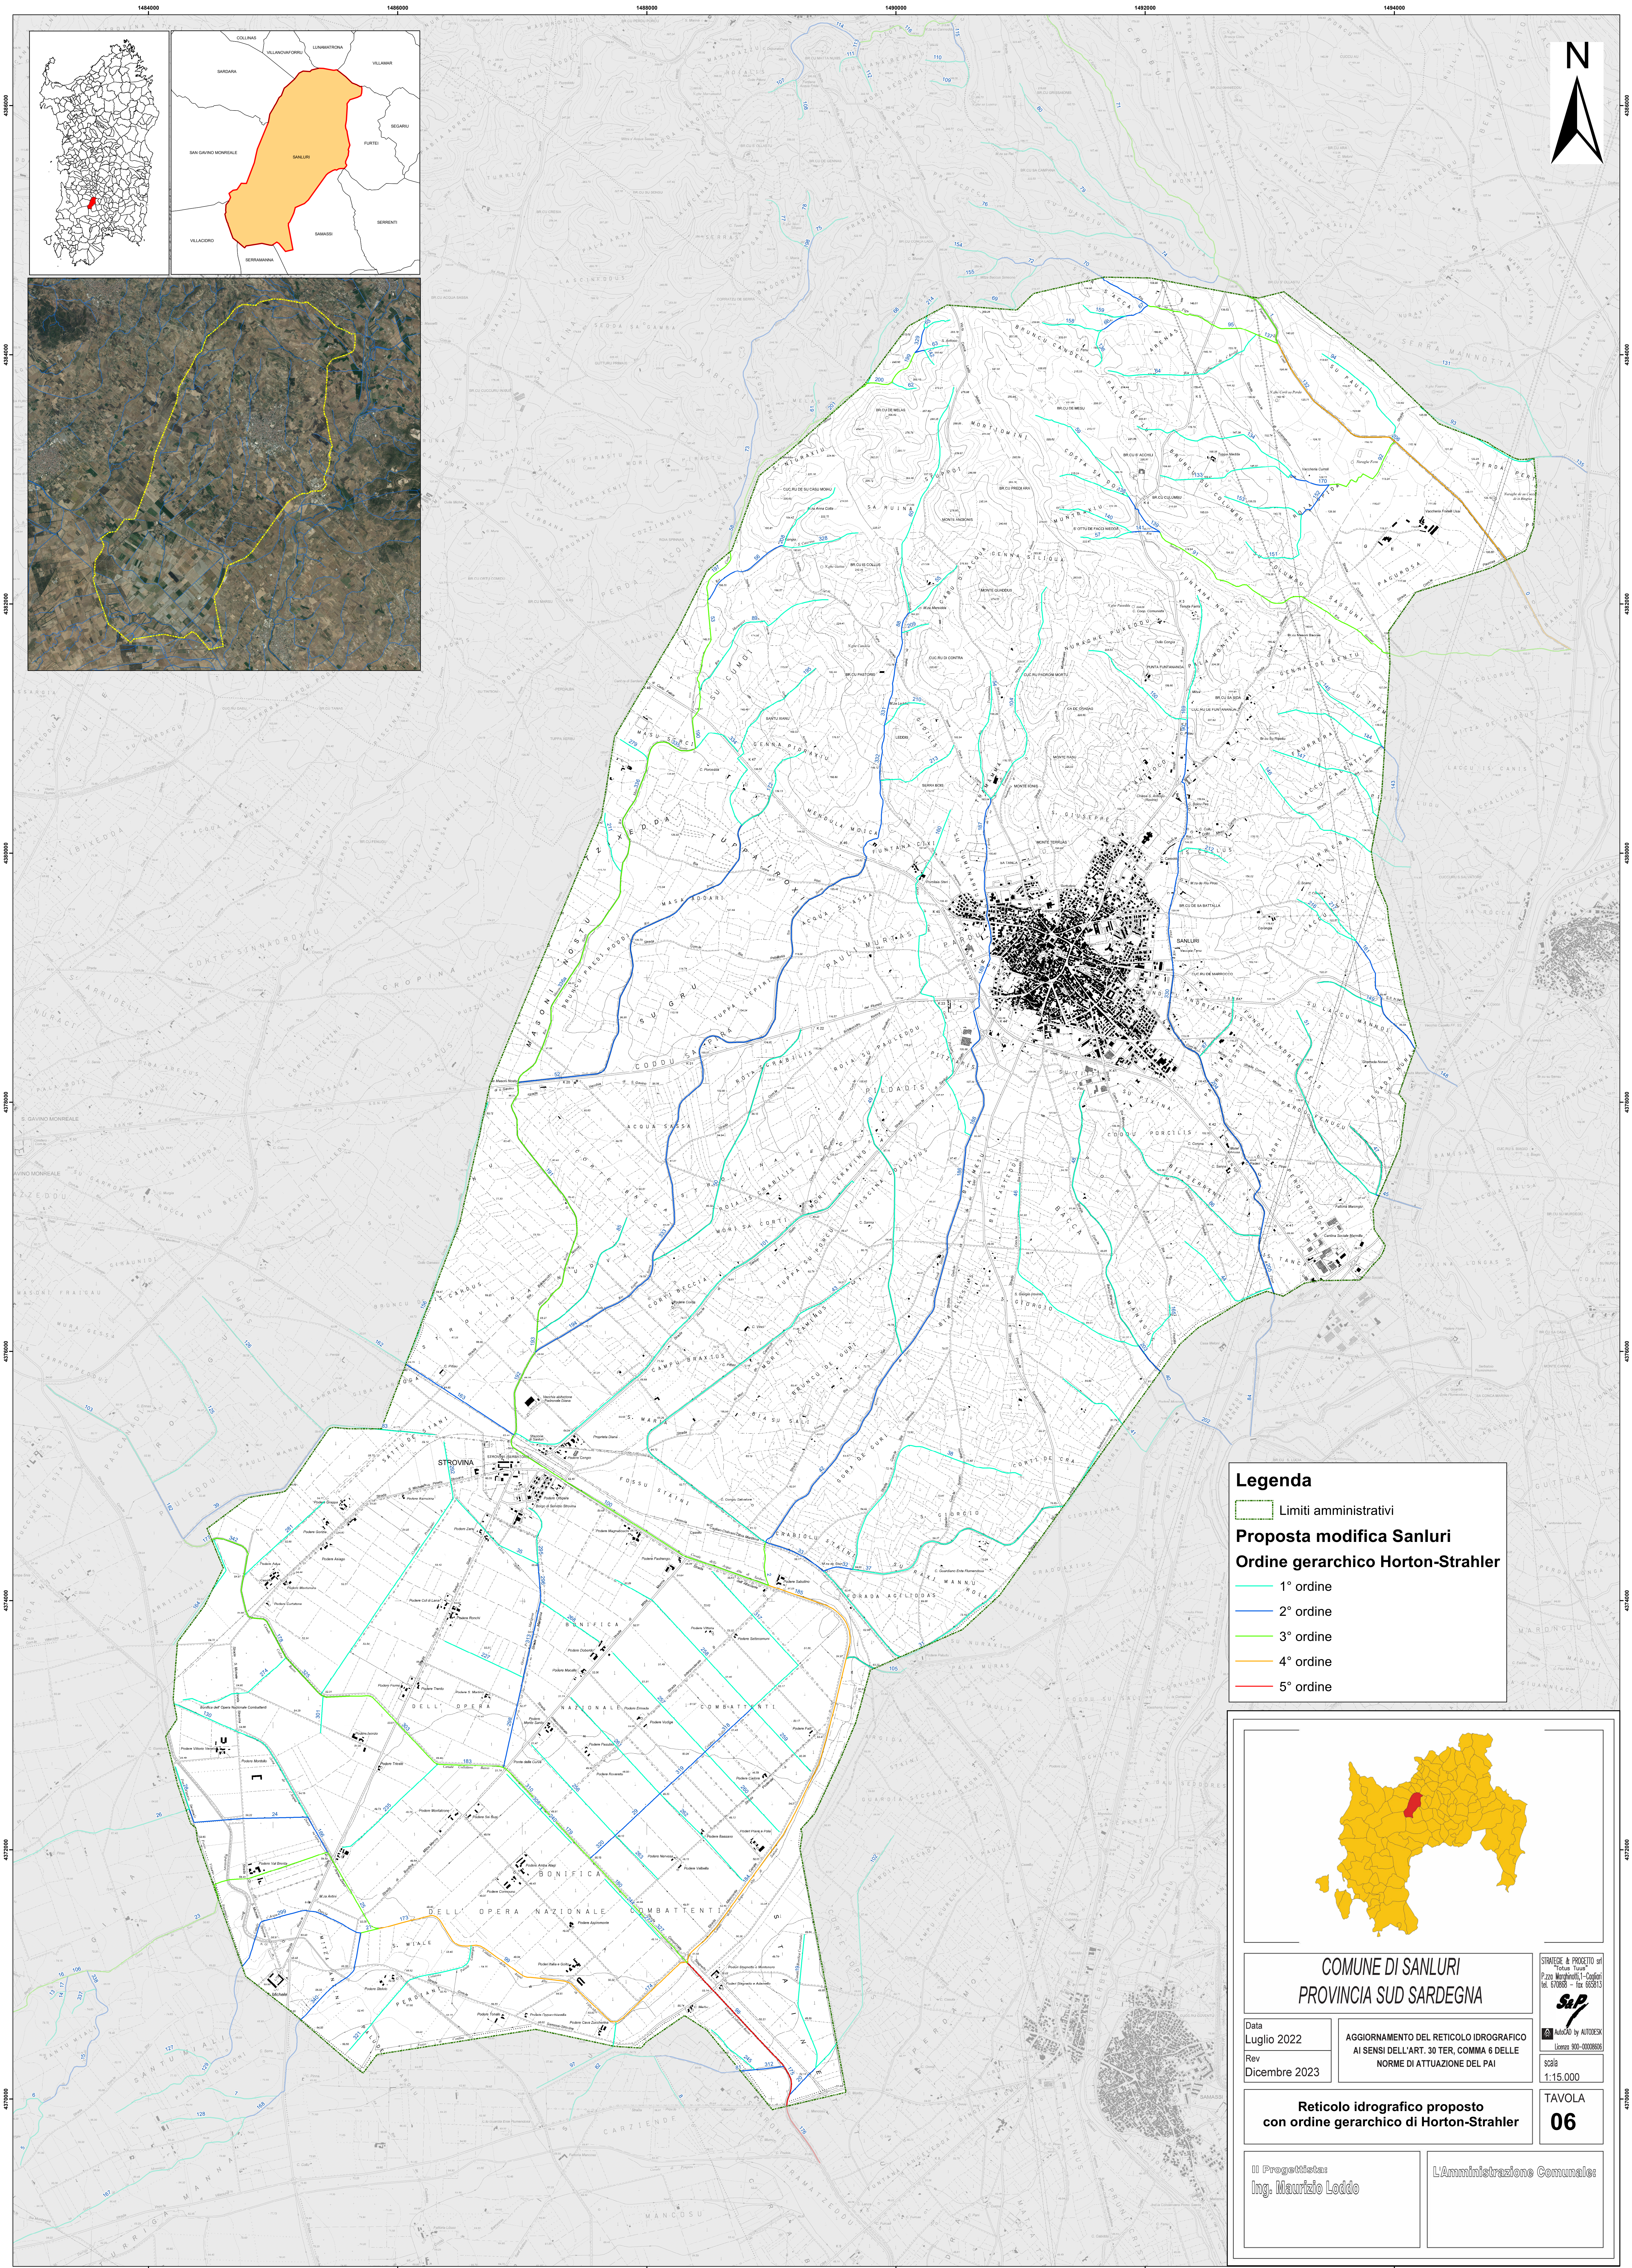

Legenda

Limiti amministrativi

Proposta modifica Sanluri

Ordine gerarchico Horton-Strahler


1° ordine

2° ordine

3° ordine

4° ordine

5° ordine

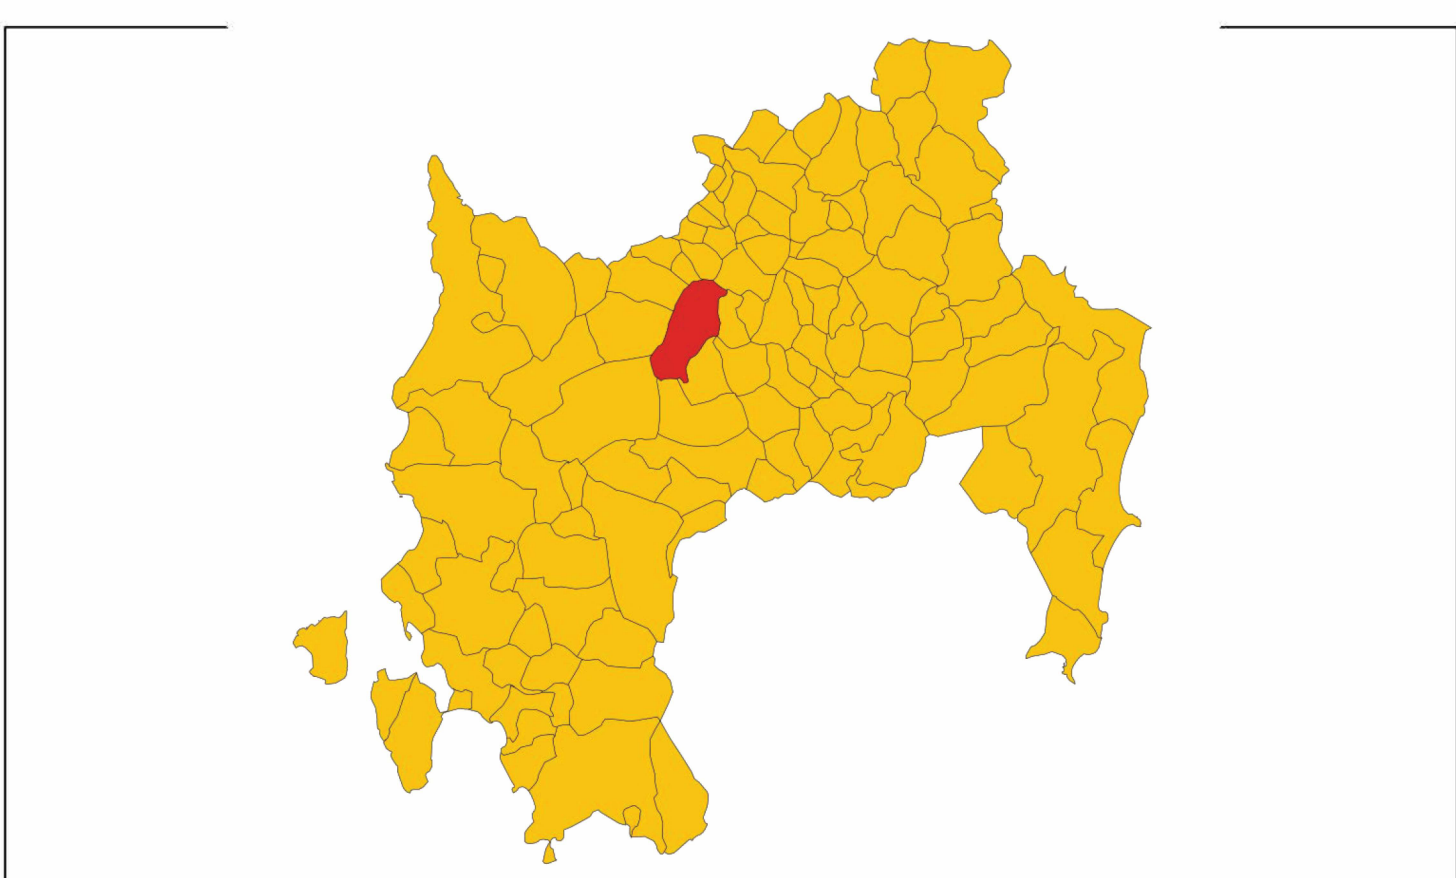

COMUNE DI SANLURI
PROVINCIA SUD SARDEGNA

Data
Luglio 2022

Rev
Dicembre 2023

AGGIORNAMENTO DEL RETICOLO IDROGRAFICO
AI SENSI DELL'ART. 30 TER, COMMA 6 DELLE
NORME DI ATTUAZIONE DEL PAI

Il Progettista:
Ing. Maurizio Loddo

L'Amministrazione Comunale:

STAVES & PROGETTO s.r.l.
P.zza M. Montanari, 1 - Cagliari
Tel. 070/985 - fax 070/985

S&P
Autodesk by AUTODESK
Licenza 000-00000000

scala
1:15.000

TAVOLA
06