
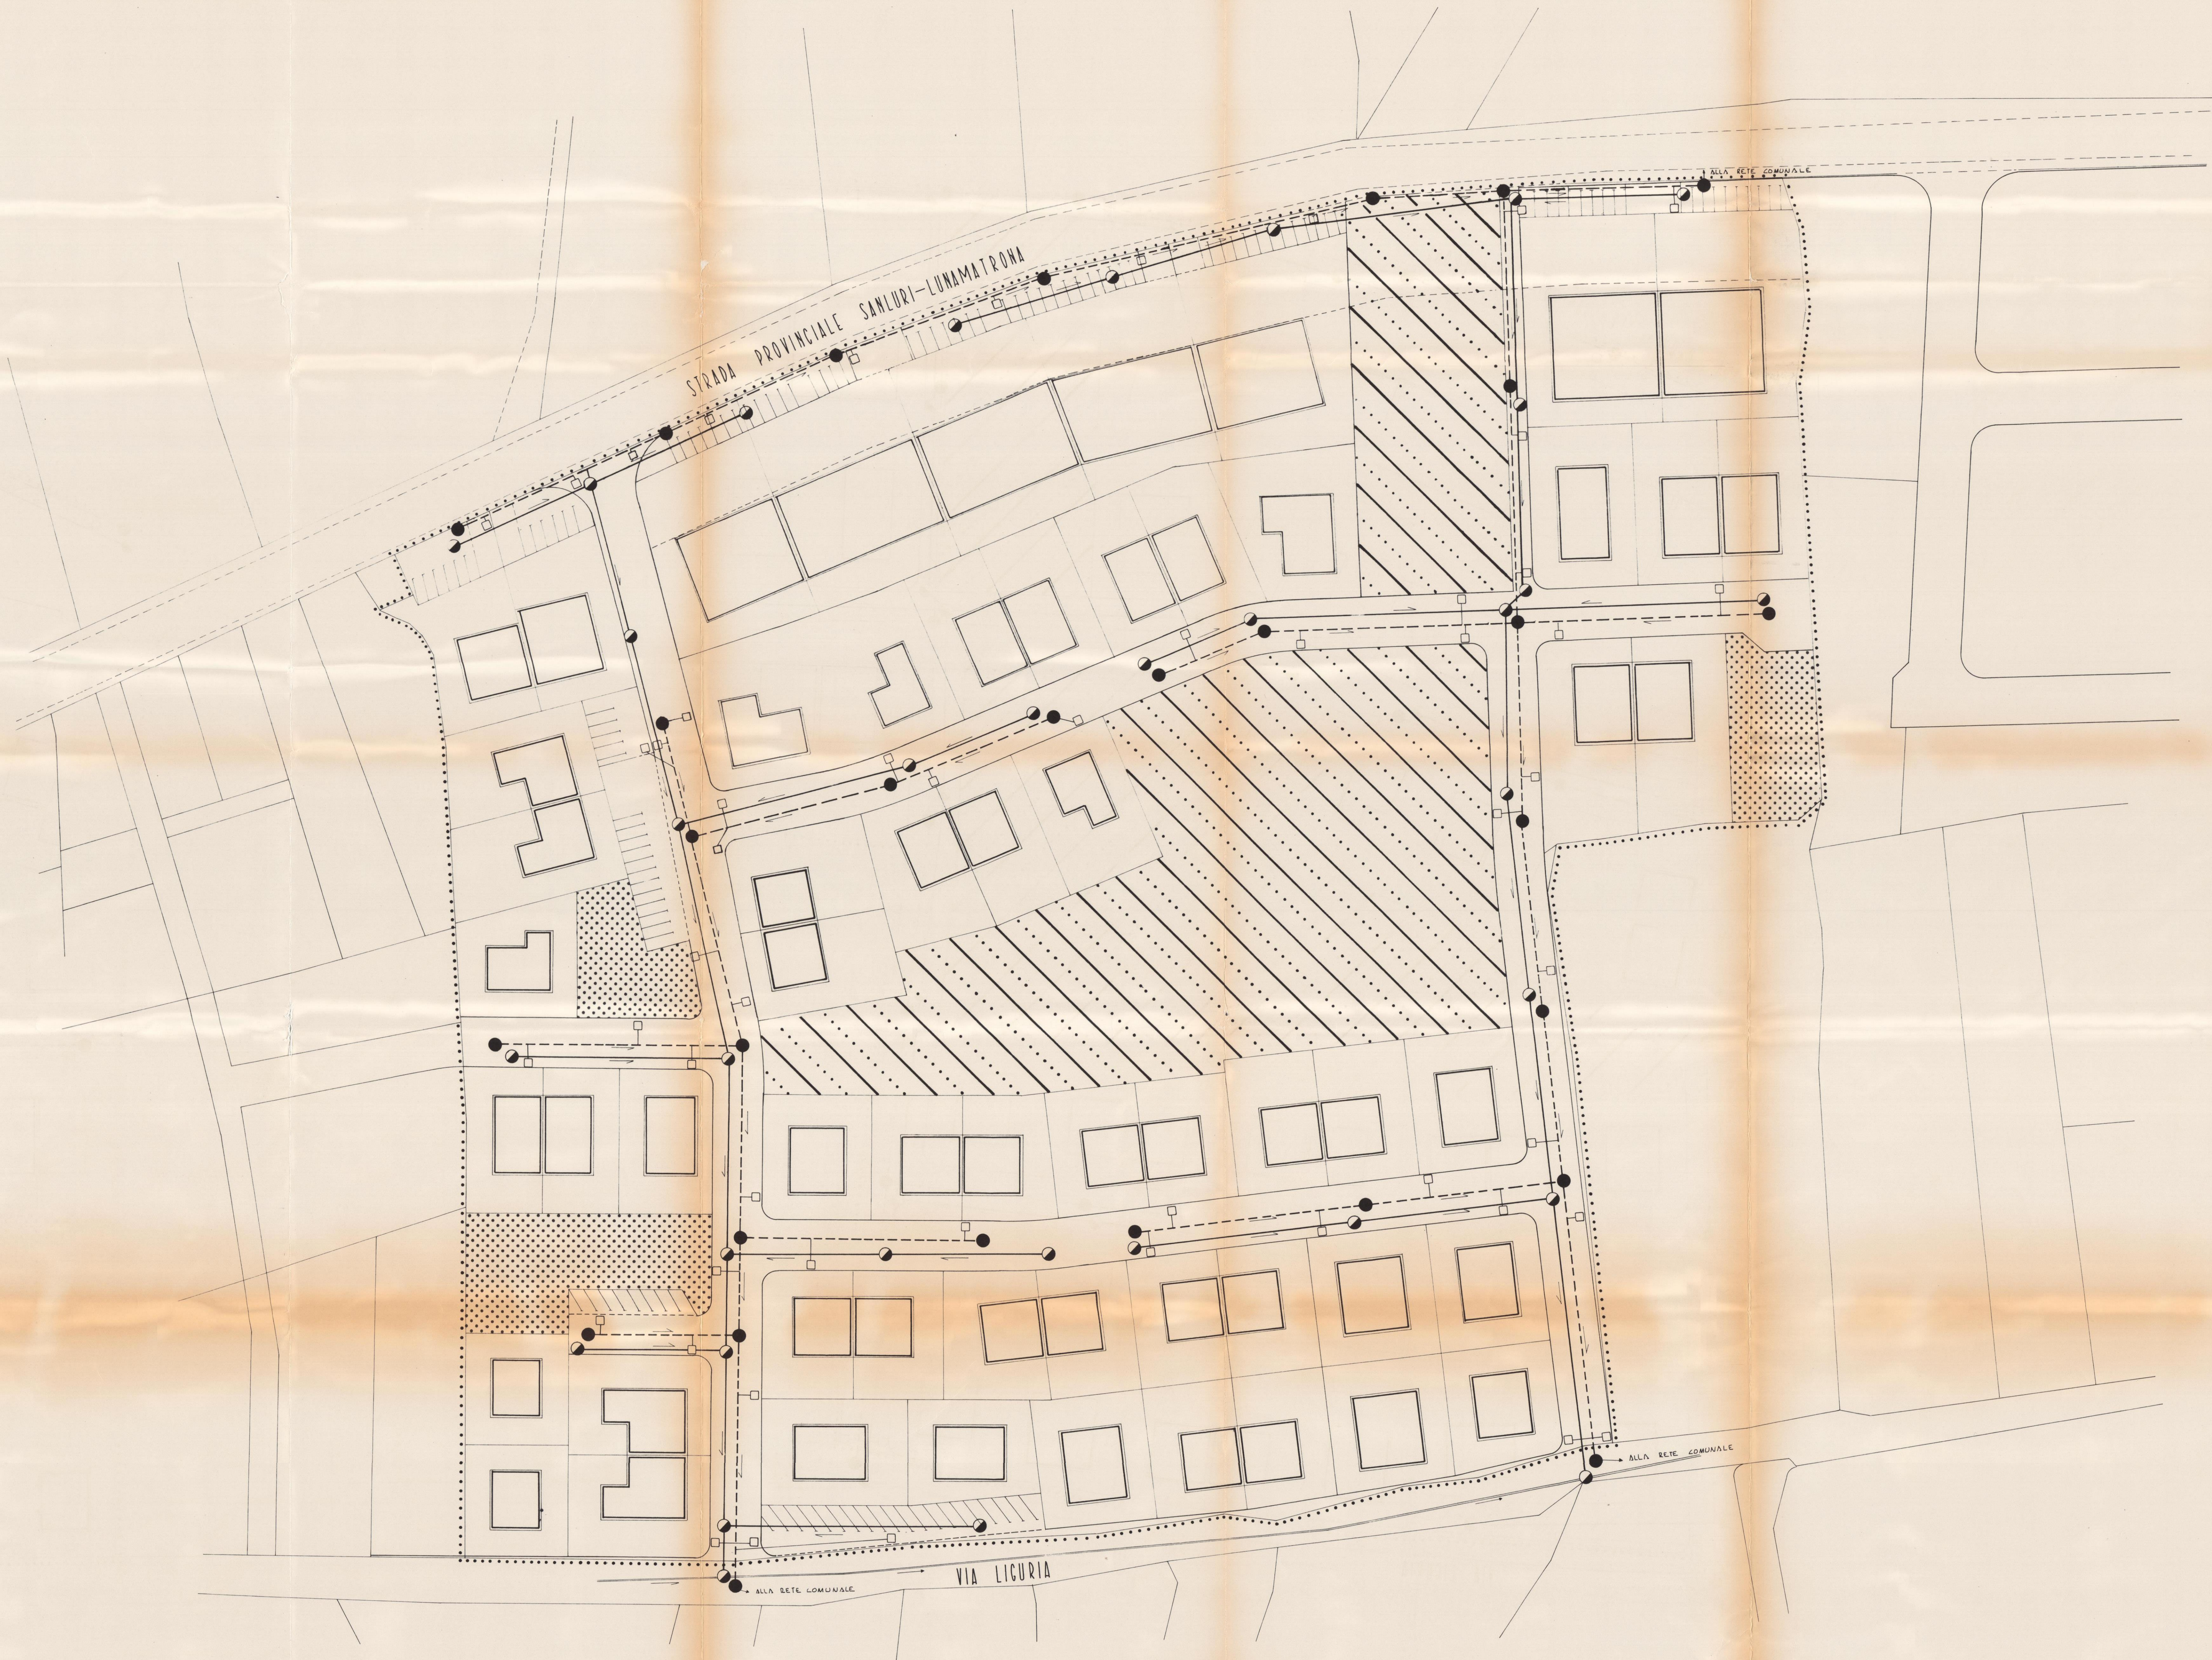


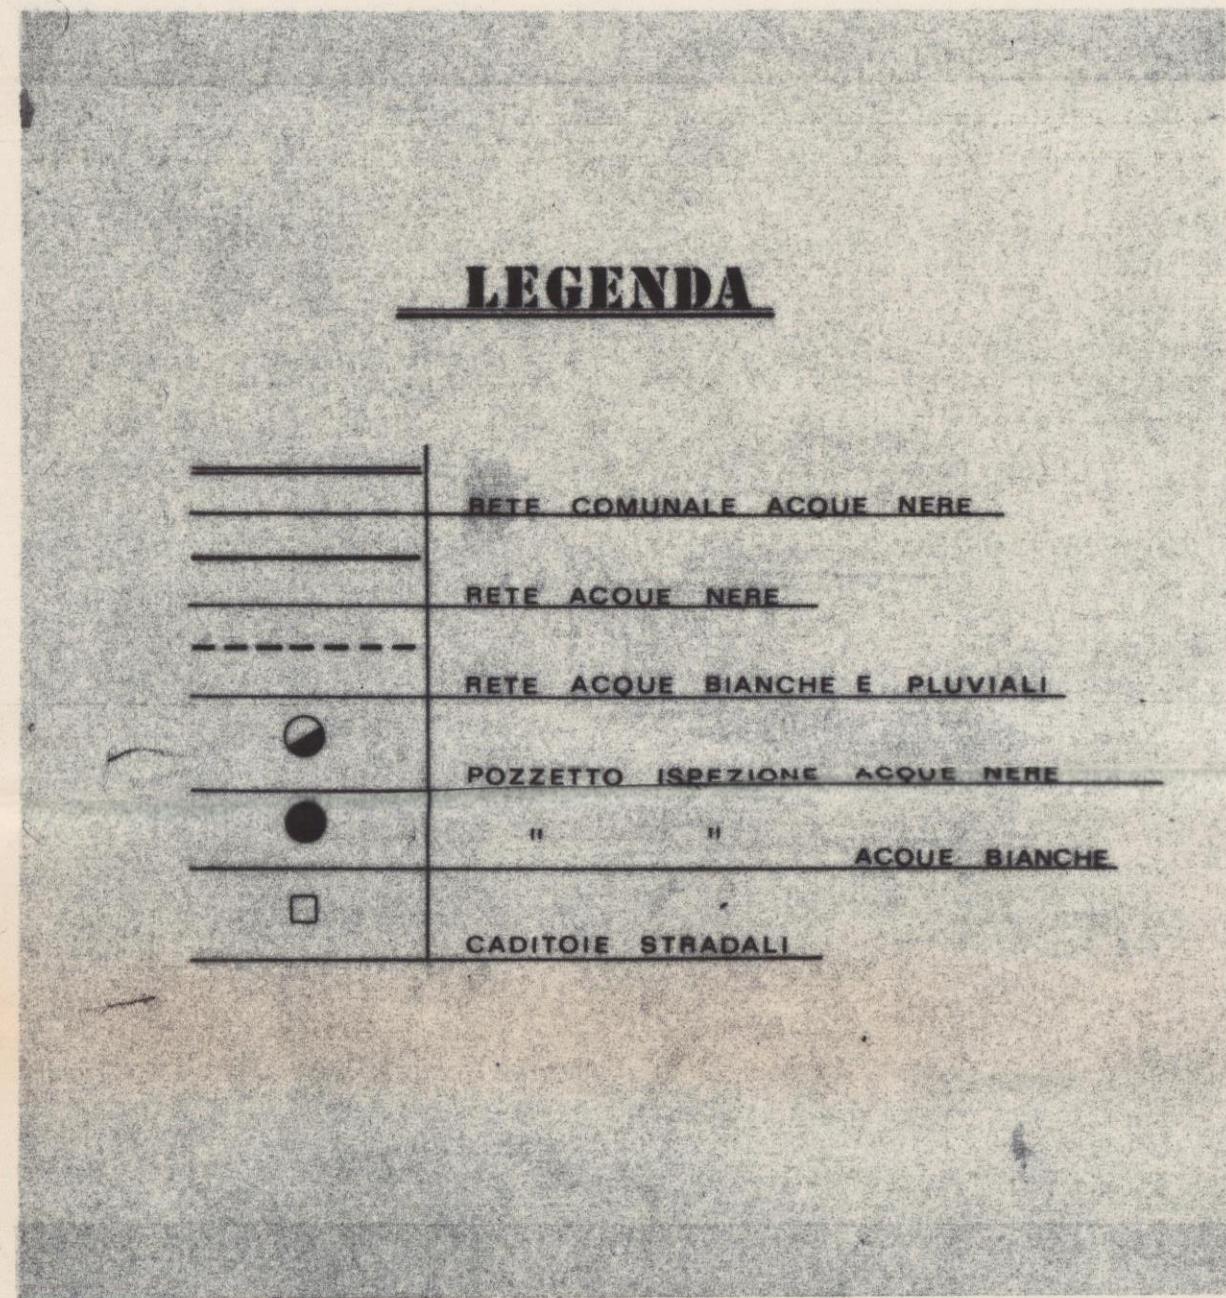

COMUNE DI SANLURI **PROVINCIA DI CAGLIARI**

COMUNE DI SANLURI **PIANO DI LOTTIZZAZIONE RESIDENZIALE "ZONA BIA MARA"**

Decreto del Comune di Sanluri n. 15-3-1954. IL Funzionario Incaricato (SANTU SODDI)

Progetto n. 33223 Raccolta n. 9992 ALLEGATO n. 1

Esaminato il 7-12-1983 con parere FAVORABILE A COND. n. 2-12-1983

TAVOLA 4 **IMPIANTI** **ACQUE BIANCHE E NERE** **SCALA 1:500**

I PROGETTISTI: ING. RENZO CADEDDU **DATA**
ING. MARIO CONCAS **PROT.**
Dott. Ing. Mario Concas
Vittorio Riva

I PROPRIETARI