
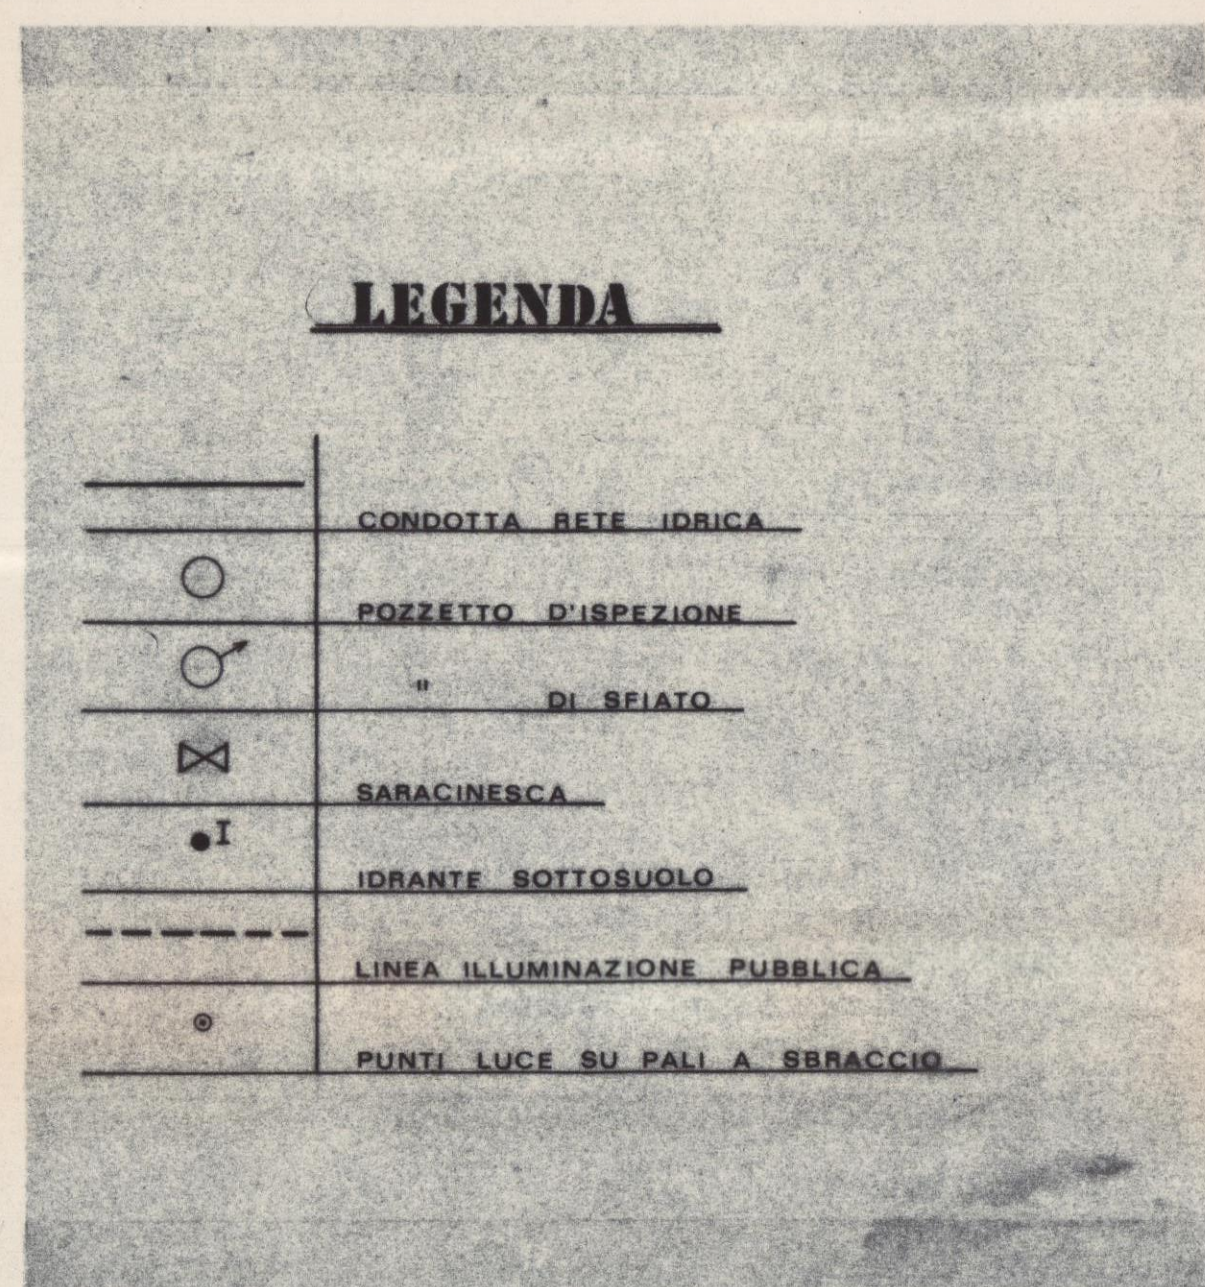


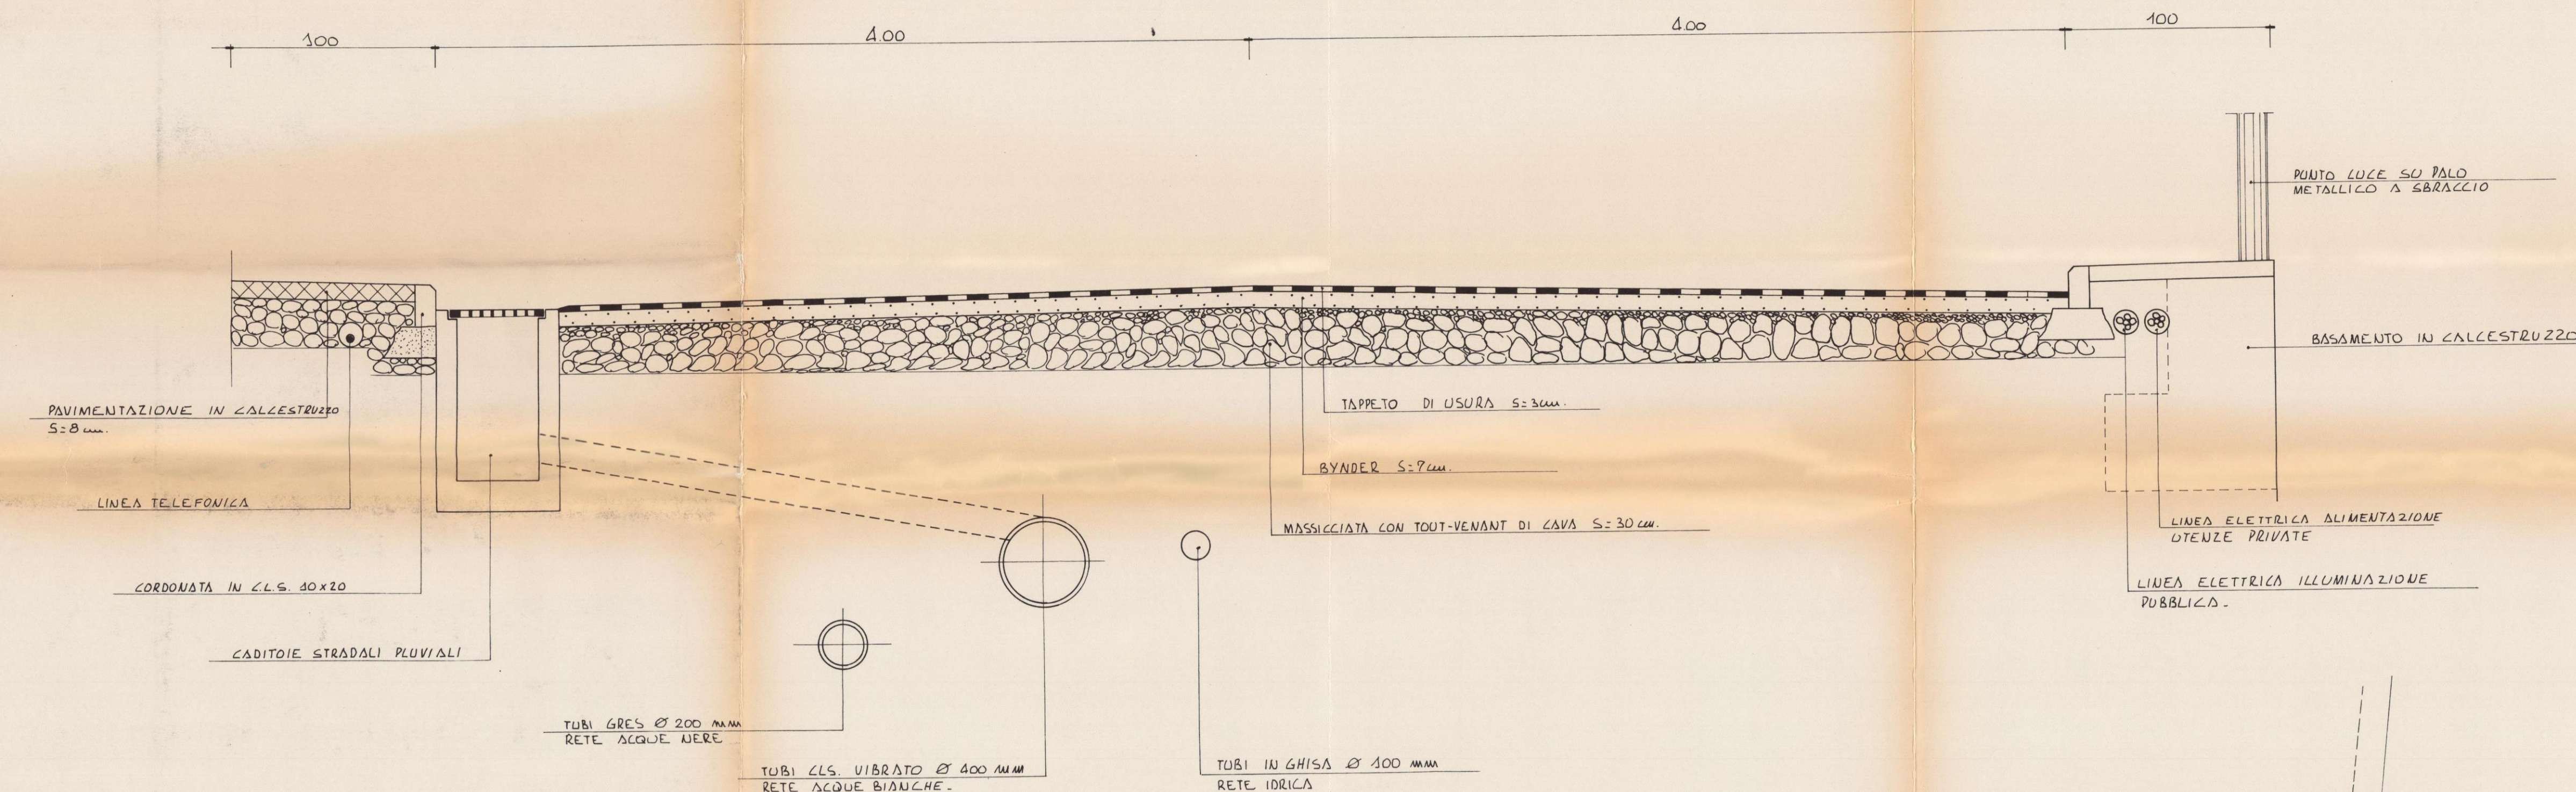

COMUNE DI SANLURI PROVINCIA DI CAGLIARI

COMUNE DI SANLURI (Prov. CAGLIARI)

Repertorio n. 3273
Raccolta n. 3273
ALLEGATO 1

IL Funzionario incaricato
(SANLURI) *[Signature]*

PIANO DI LOTTIZZAZIONE RESIDENZIALE
"ZONA BIA MARA"

7-10-1989
7-12-1989

TAVOLA 5
IMPIANTI ELETTRICO E IDRICO
SEZIONE STRADALE TIPO

SCALA 1:500 1:20

I PROGETTISTI: ING. RENZO CADEDDU
ING. MARIO CONCAS
DATA
PROT.

I PROPRIETARI