


SANLURI ZONA NORD

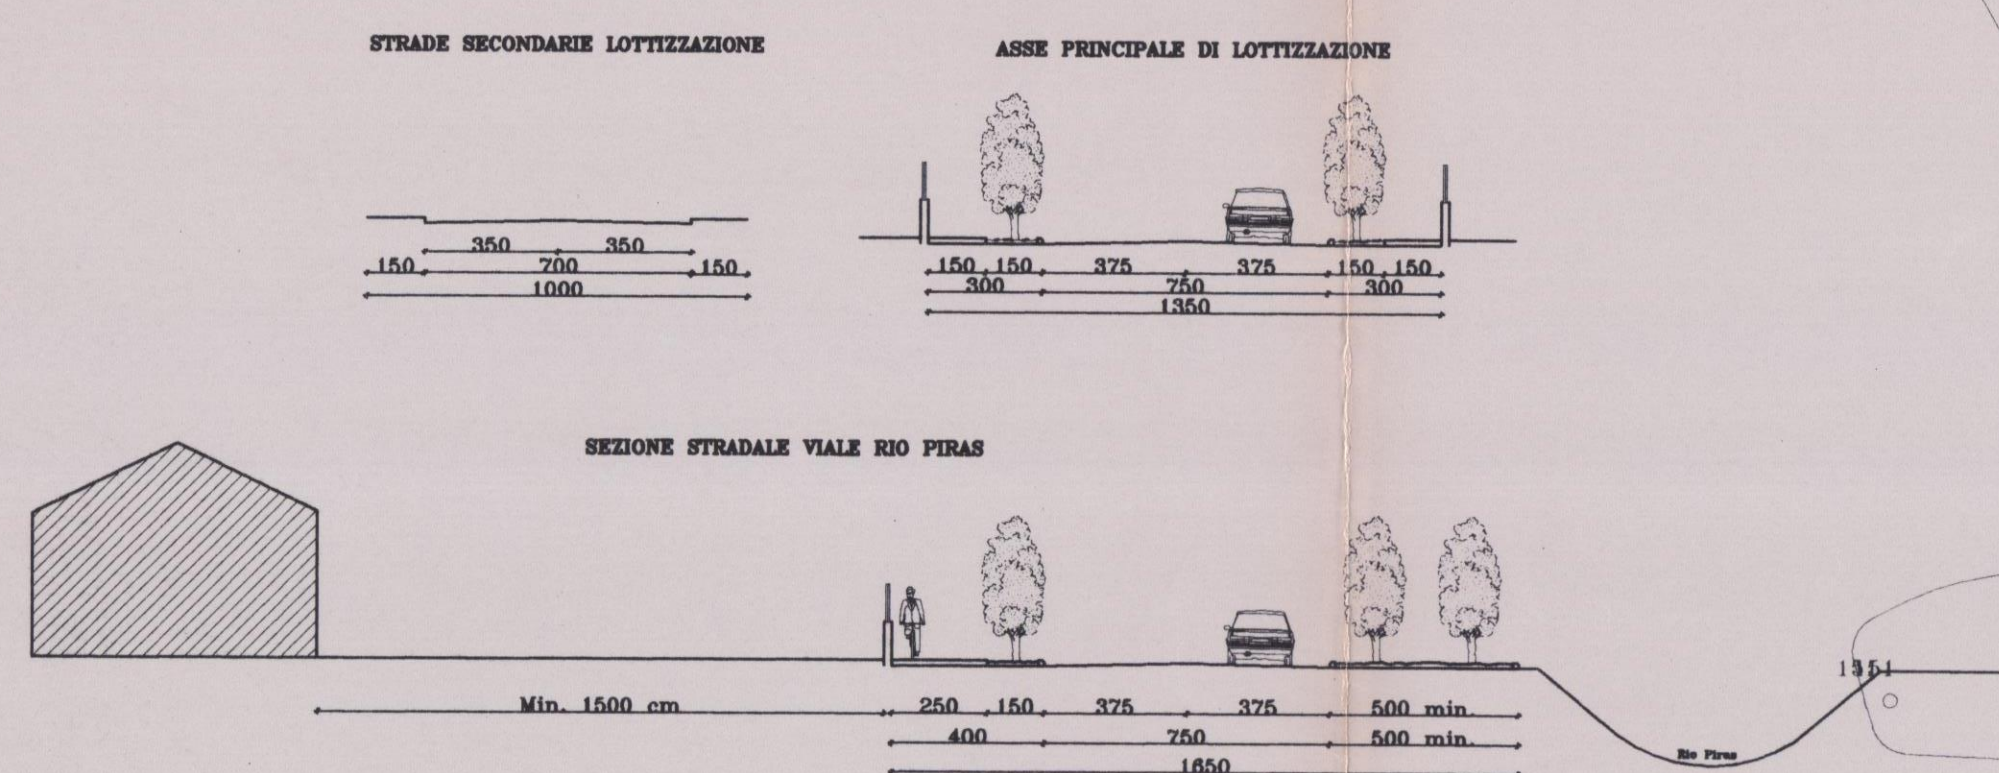

- | | | |
|---|-----------------|-----------------------------------|
|  | ZONA A | CENTRO STORICO |
|  | ZONA B1 | RISTRUTTURAZIONE |
|  | ZONA B2 | COMPLETAMENTO |
|  | ZONE C | ESPANSIONE |
|  | ZONE D | PRODUTTIVE-COMMERCIALI |
|  | ZONE E5a | AGRICOLA DI STABILITA' AMBIENTALE |
|  | ZONE G | SERVIZI INTERESSE PUBBLICO |
|  | ZONE H | AREE DI RISPETTO |
|  | ZONE S | SERVIZI PUBBLICI |

COMUNE DI SANLURI

PIANO URBANISTICO COMUNALE

P.U.C

Allegato alla deliberazione del
Consiglio Comunale
n. 1 del 15.01.2009
IL SEGRETARIO COMUNALE
Pro re

ZONIZZAZIONE CENTRO ABITATO
ZONA NORD

TAV. 7

3

[illegible]

SCALA 1:2.000

PROGETTIS
Dott. In

Dot. In
Collab. Do

STUDI

Dott. Geol.

Dott. Geol

STUDI AGRONOMICI

Dott. Agr. Ilario Ibba

Collab. Dott. Agr. Paolo
Dott. For. Giovanni

Gennaio 2001)